


Brink

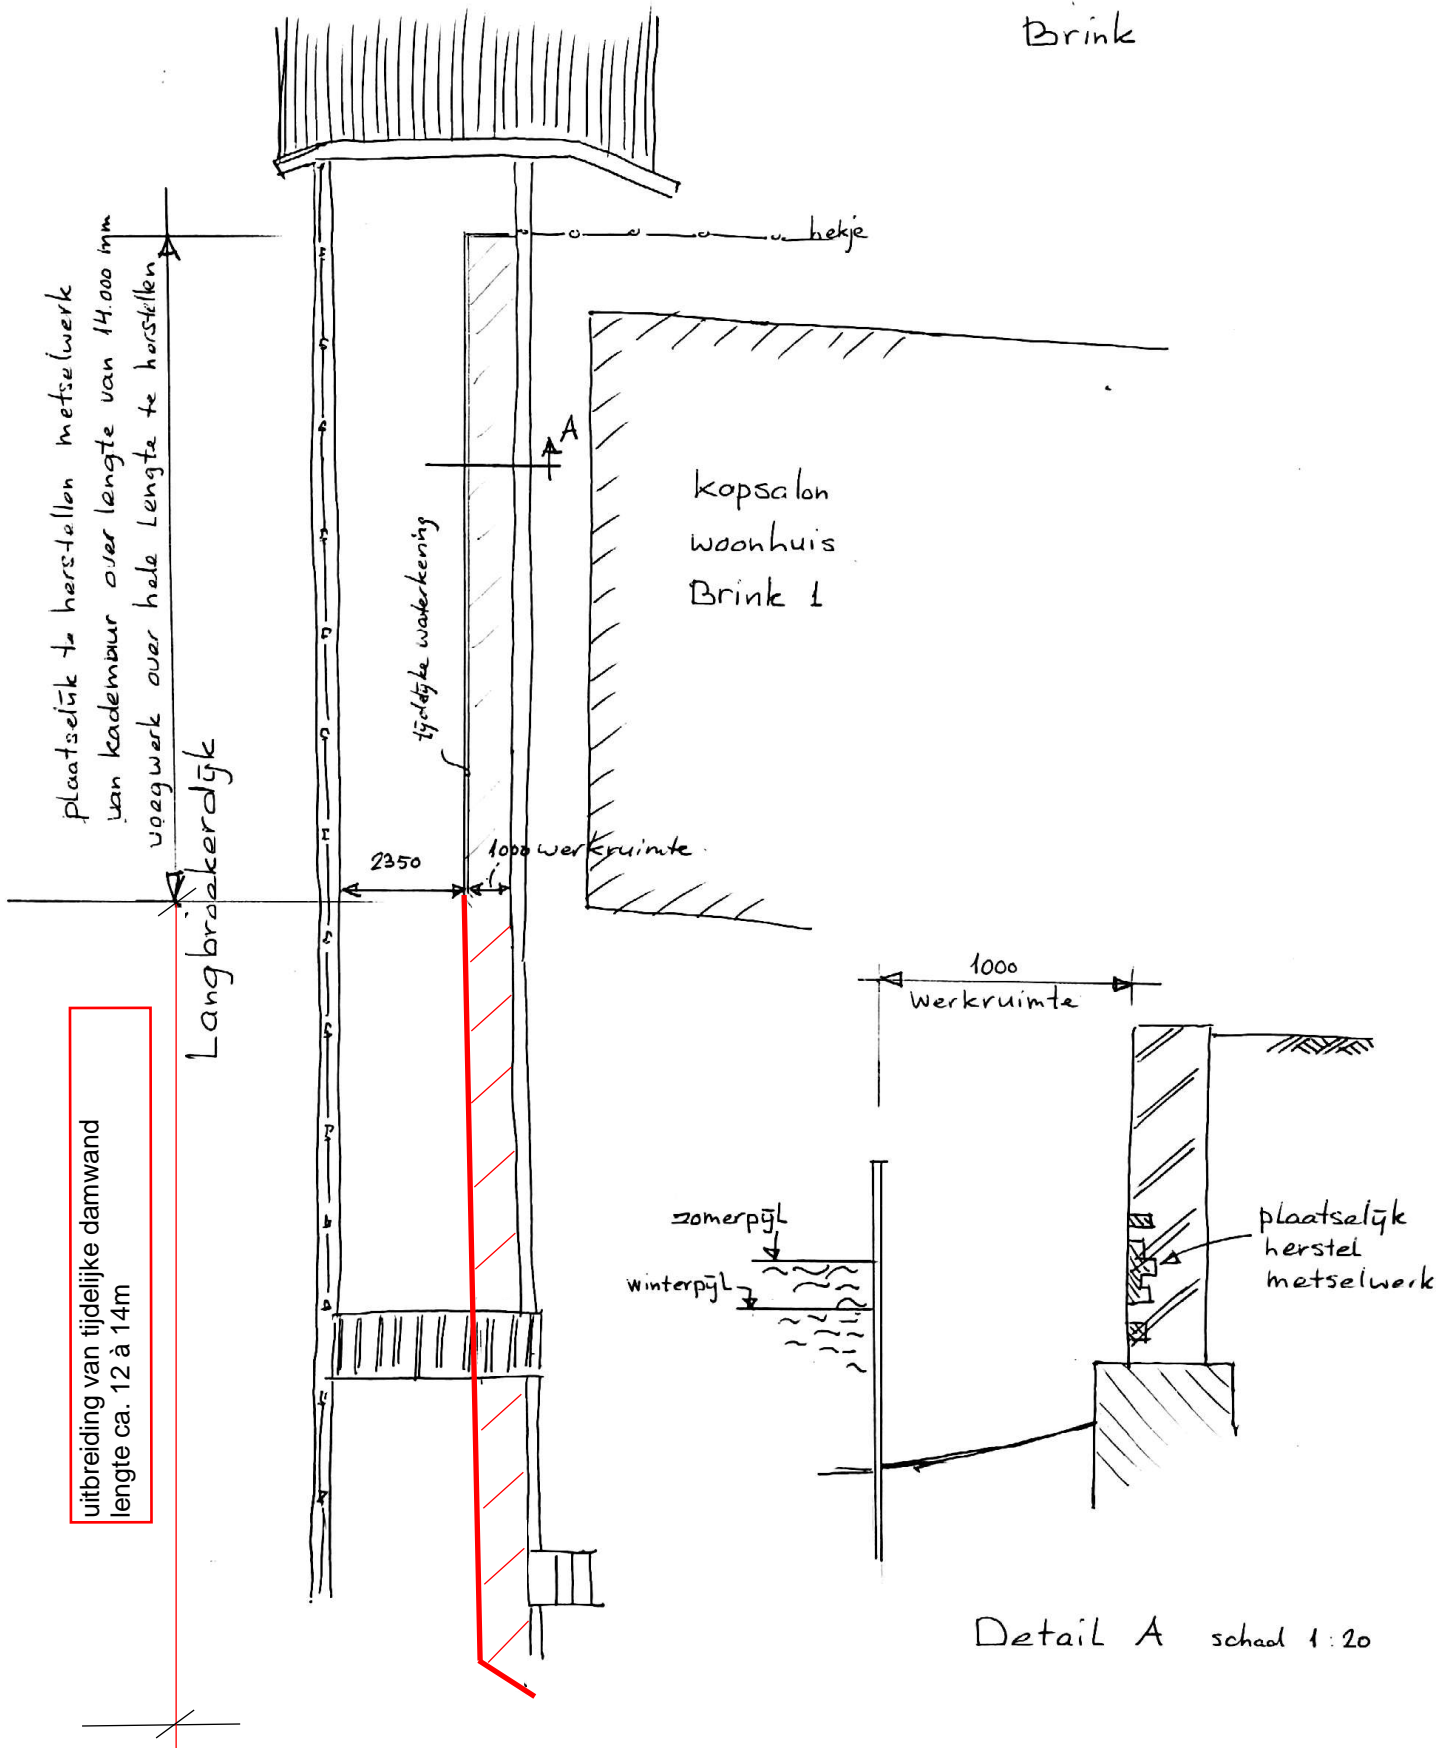

Situatie schaal 1:100

Detail A schaal 1:20

Kademuur bij Brink 1

Plan van aanpak

Situatie conform gewijzigde vergunning

31-10-2017