


Auteursrecht voorbehouden volgens de wet.

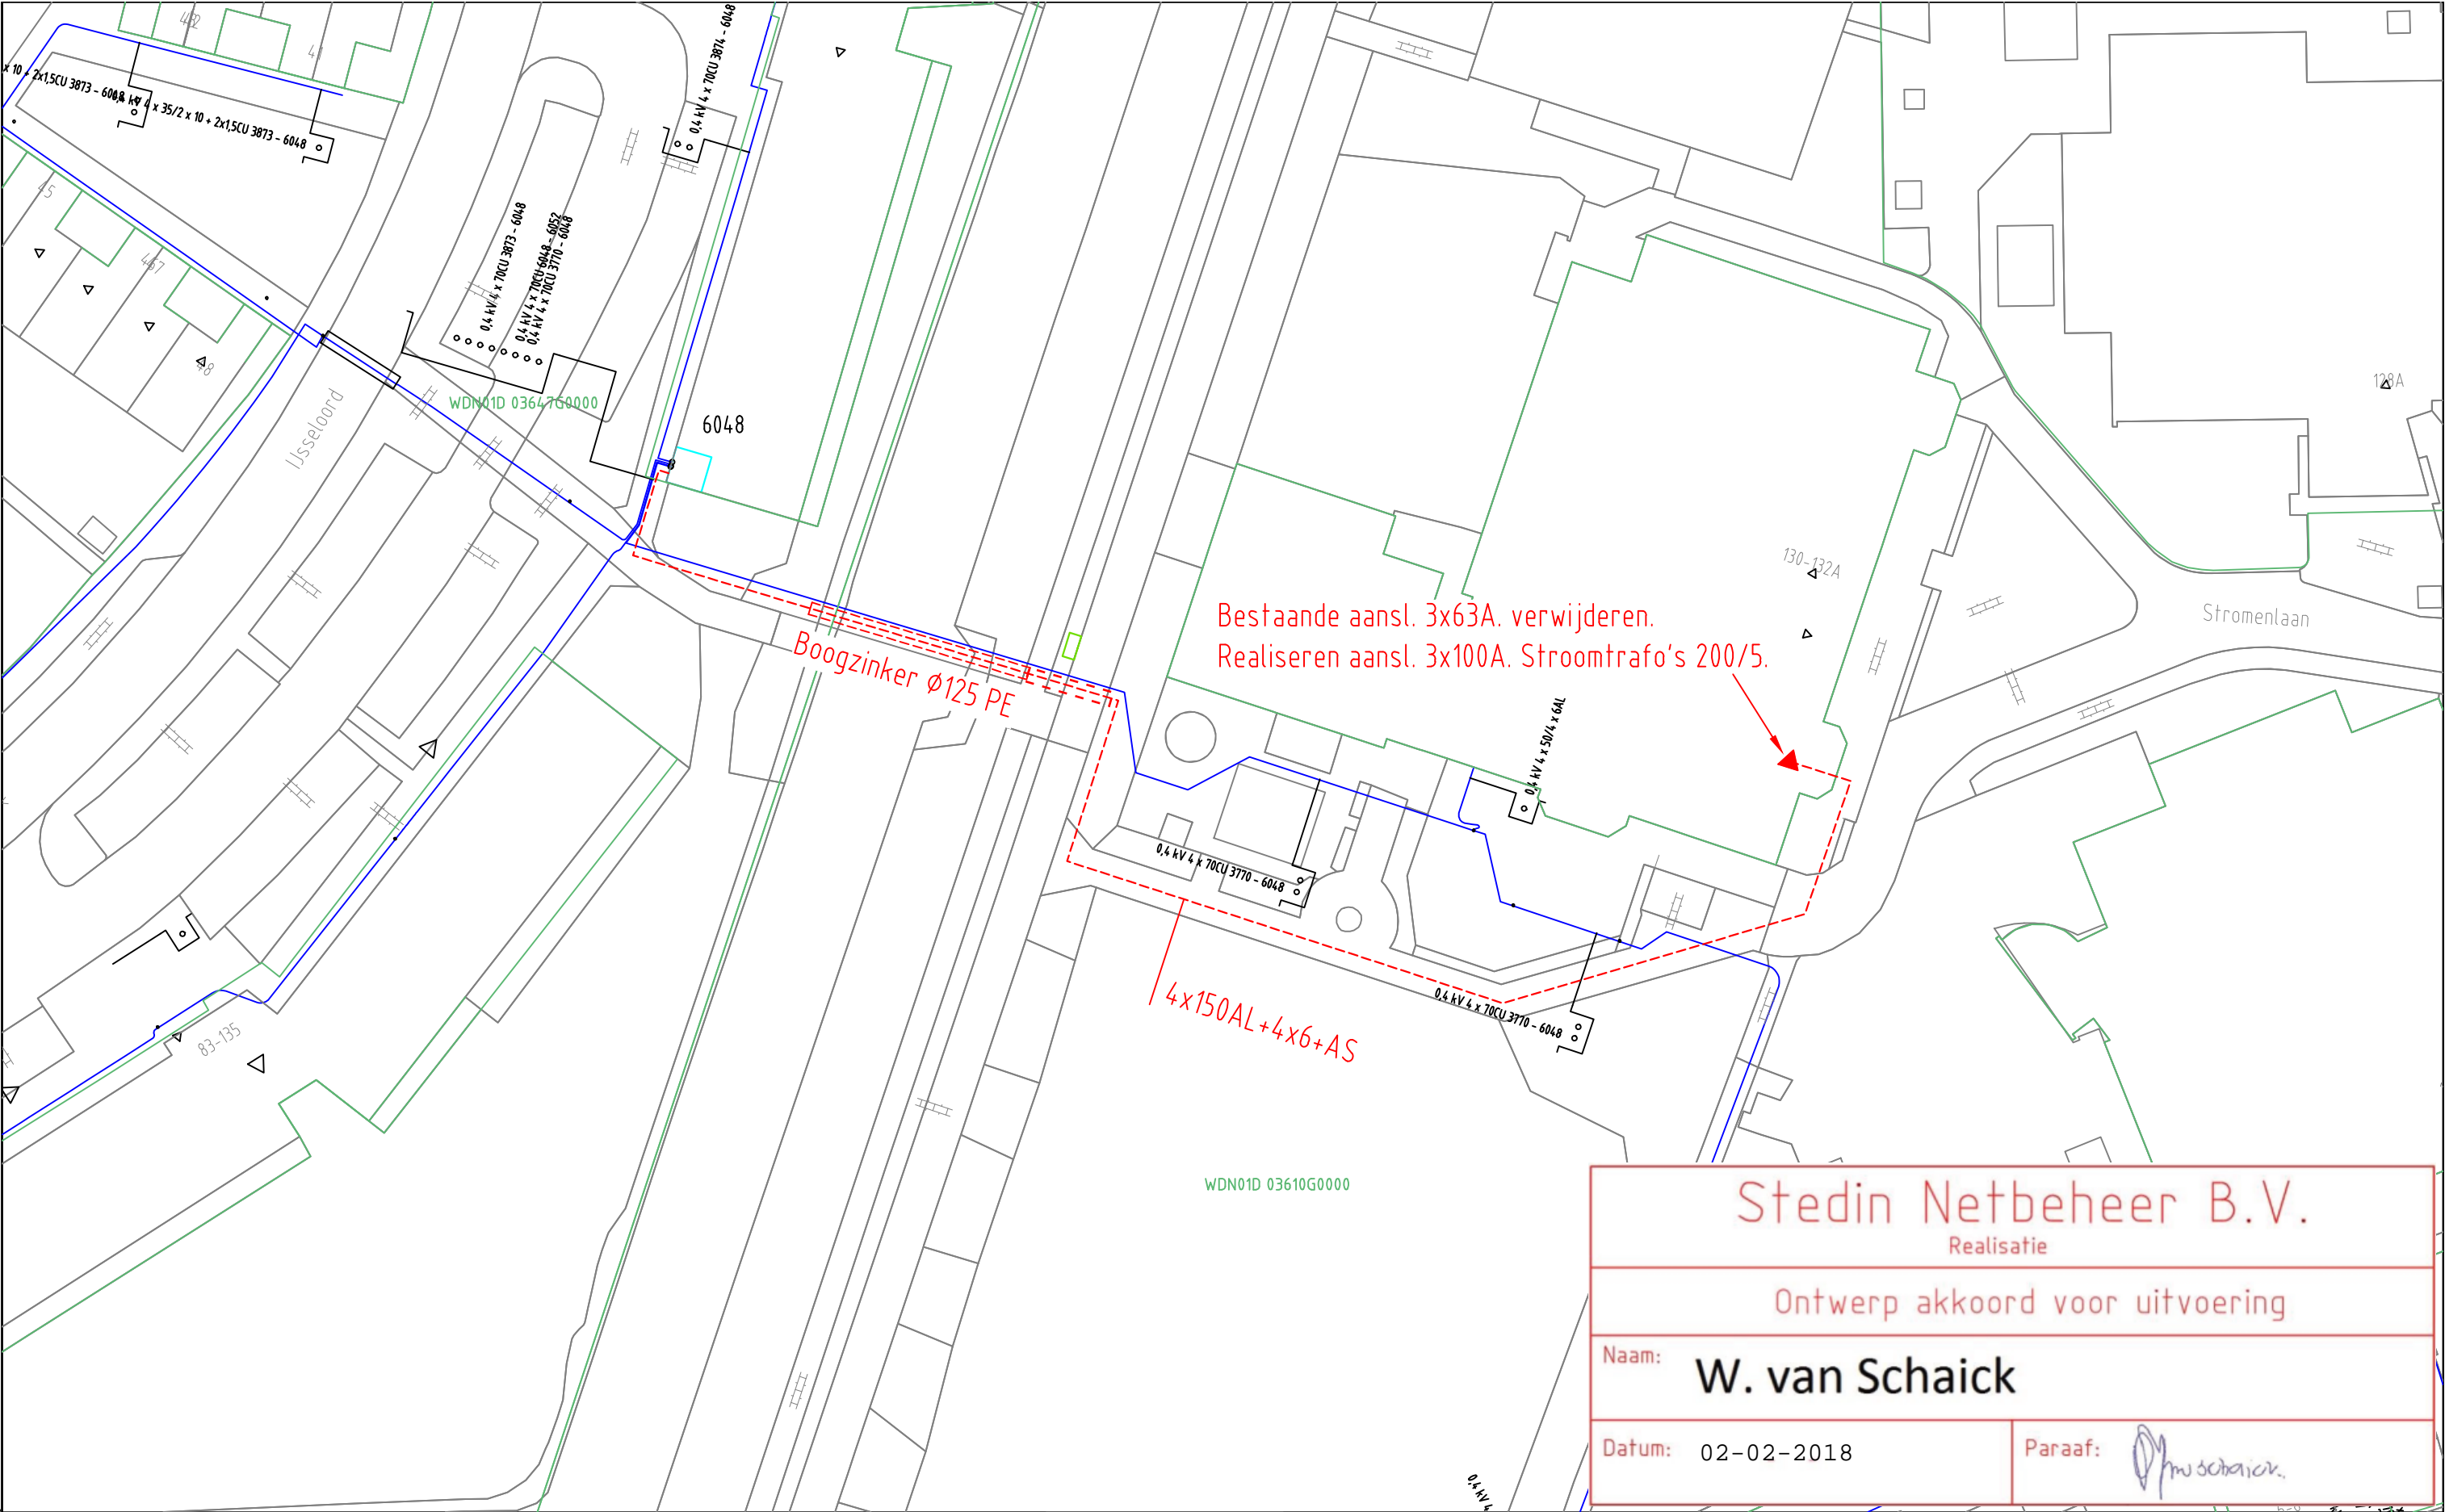

Stedin Netbeheer B.V.

Realisatie

Ontwerp akkoord voor uitvoering

Naam:

W. van Schaick

Datum:

02-02-2018

Paraaf:

ELEKTRA NIEUW	LS-kast	Station	Leveringspunt	Laadpaal	OV mast
	Mast bovengronds	Mof	Bescherming	Abc Tekst	Zinkerbord
ELEKTRA BESTAAND	Kabel nieuw	Kabel te rijzen	Kabel te rooien	Buiten Bedrijf	Kadaster
	LS-kast	Station	Leveringspunt	OV mast	Mast bovengronds
	0,4 kV/OV	0,4 kV	OV	3 kV	6 kV
	23 kV	25 kV	50 kV	66 kV	150 kV
	Buiten Bedrijf	Telecom	Aardkabel	Gelijkspanning	

Opmerkingen/Tracélengte;

STEDIN

Formaat: A3

Schaal: 1:500

Volgend bladnr: n.v.t.

20180201 Trace Elektra

Stromenlaan 130 Woerden

LS-PLAN

Detailontwerp/Vergunning E

Wijz: #0

Datum: 1-2-2018

Project: 930000070687 KGK Aanvraag

Ordernr: 50136150

Documentnr: 20180201-0000-061

Status: In bewerking

Get: J. de Lorijn

Gec:

Bladnr: 061