


Auteursrecht voorbehouden volgens de wet.

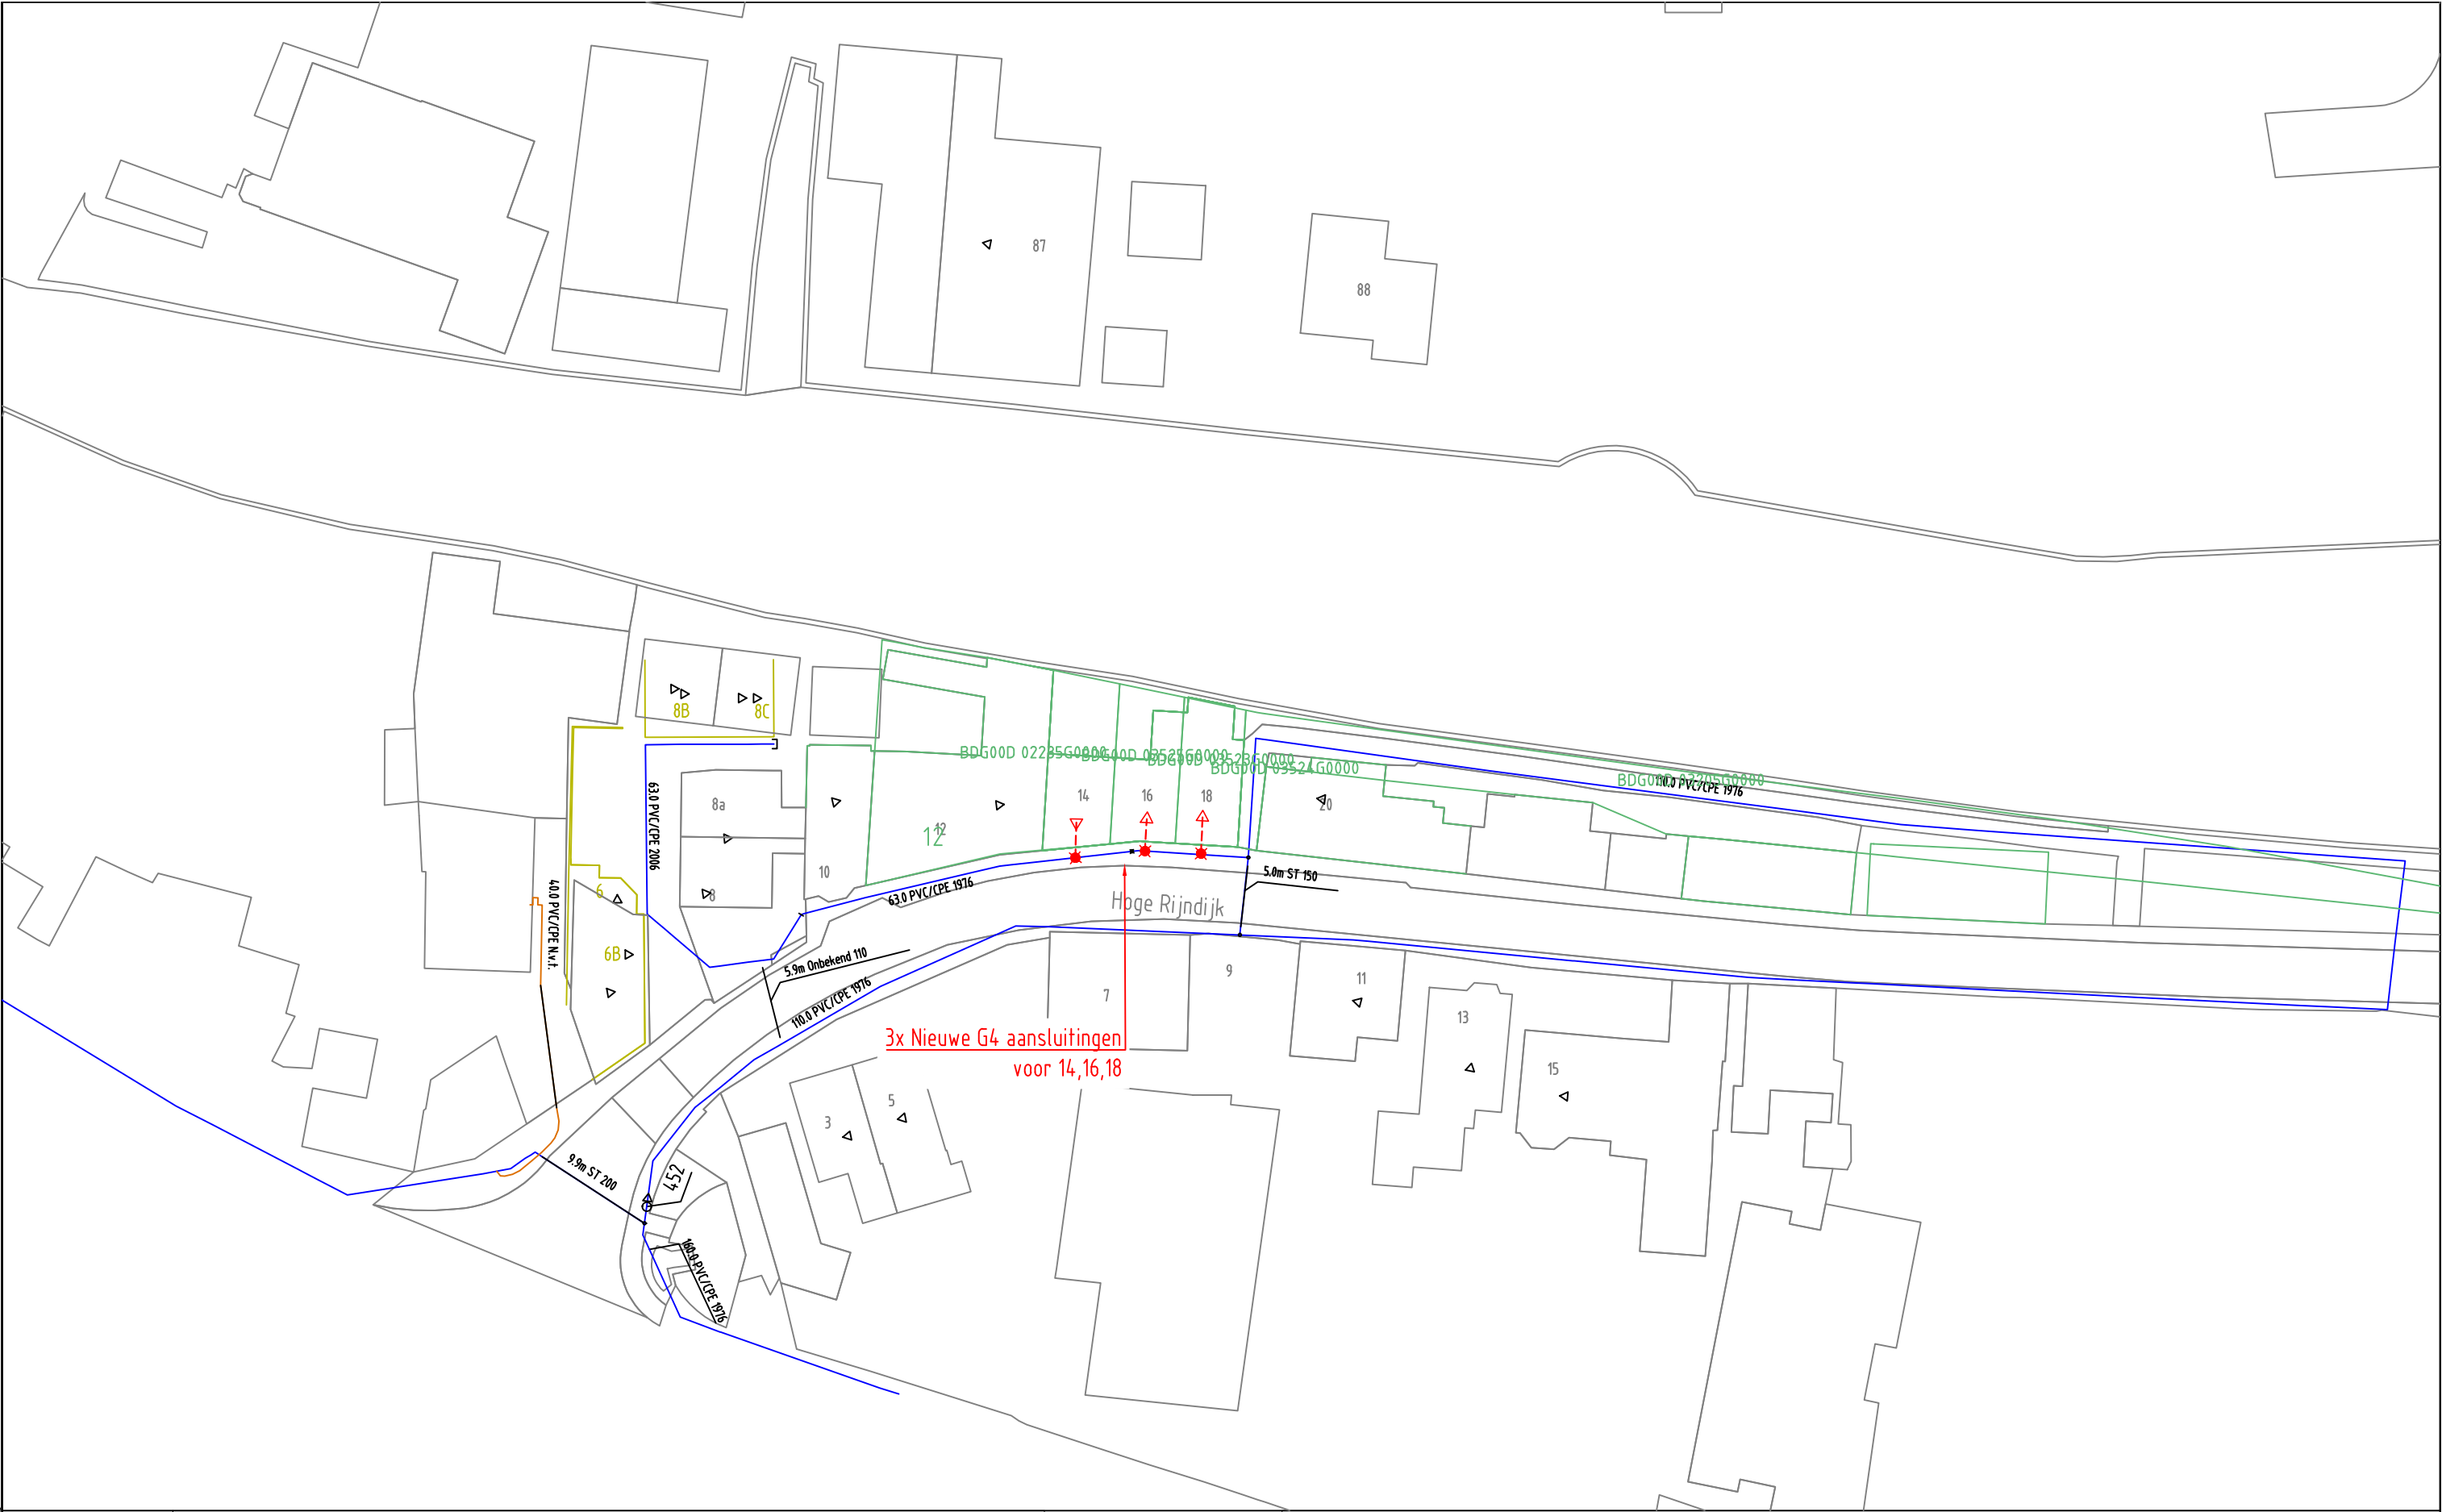

GAS NIEUW	Station	Buitenkast	LD-aansluiting	Aanboring	T-stuk	Afsluiter	Bescherming		Opmerkingen/Tracélengte;	
	Eindstuk	Verloopstuk	Materiaalovergang	Leeftijdsovergang	Abc Tekst	Zinkerbord	Isolatiekoppeling			
GAS BESTAAND	Leiding nieuw	Leiding te rijzen	Leiding te rooien	Buiten Bedrijf	Aflaas	Kadaster			20171228 Trace Gas Hoge Rijndijk 14 Nieuwerbrug aan den Rijn LD ontwerp Detailontwerp/Vergunning G	
	Station	Buitenkast	Leveringspunt	Aanboring	T-stuk	Afsluiter	Bescherming			Sifon
	Materiaalovergang	Leeftijdsovergang	Eindstuk	Reparatiestuk	Verloopstuk	Diepteligging	KB annode			
	Isolatiestuk	Stoppelpunt	Zakbaak	Ext. huisdrukregelaar	KB meetpaal	KB meetpunt	Lekherstel			
	30/100/200 MBar	30 MBar	100 MBar	200 MBar	1 - 4 Bar	8 Bar	Buiten Bedrijf			
									Wijz: #0	Get: M.M. Leeuwenhaagen
									Datum: 28-12-2017	Gec: M.M. Leeuwenhaagen
									Project: 930000070703 KGK Aanvraag	
									Ordernr: 50134235	
									Documentnr: 20171228-0000-024	
									Status: Vrij voor uitvoering	Bladnr: 024