


Auteursrecht voorbehouden volgens de wet.

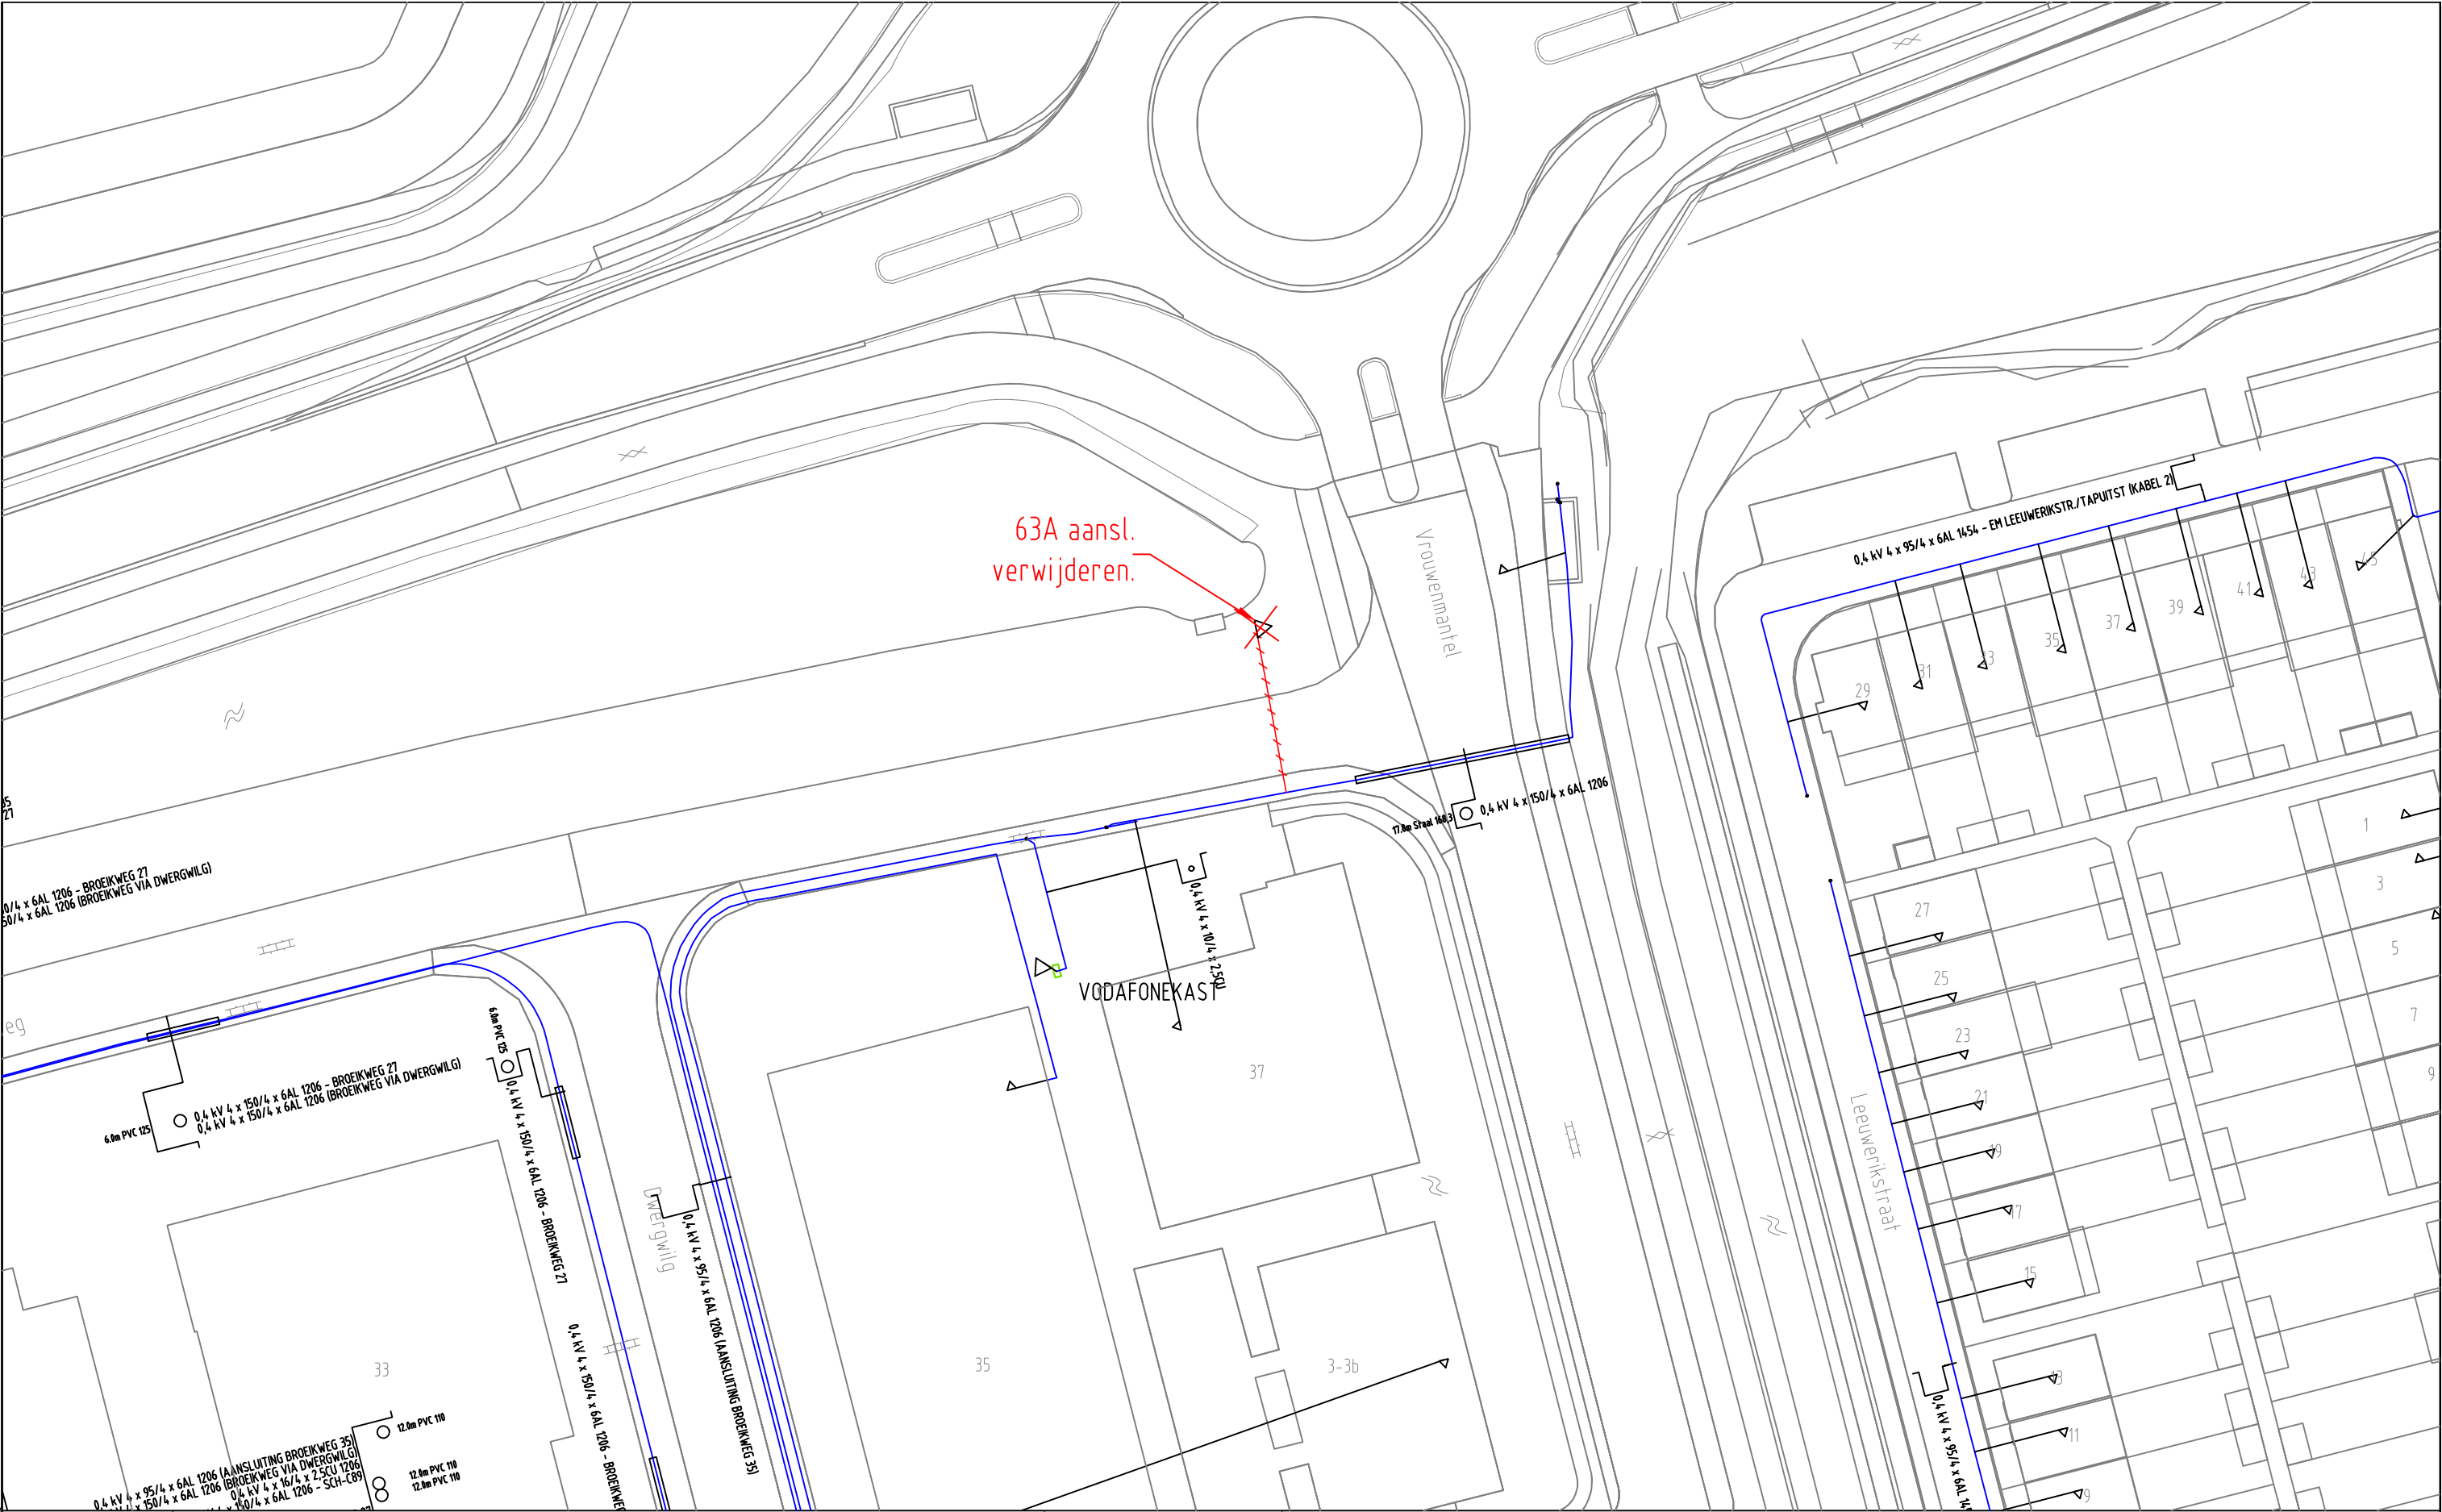

ELEKTRA NIEUW	LS-kast	Station	Leveringspunt	Laadpaal	OV mast	
	Mast bovengronds	Mof	Bescherming	Abc Tekst	Zinkerbord	
ELEKTRA BESTAAND	---- Kabel nieuw	+++ Kabel te rijden	/// Kabel te rooien	/// Buiten Bedrijf	— Kadaster	
	LS-kast	Station	Leveringspunt	OV mast	Mast bovengronds	
	Mof	Bescherming				
0,4 kV/OV		0,4 kV	OV	3 kV	6 kV	10/13 kV
23 kV		25 kV	50 kV	66 kV	150 kV	
Buiten Bedrijf		Telecom	Aardkabel	Gelijkspanning		

Opmerkingen/Tracélengte;

STEDIN

Formaat: A3
Schaal: 1:500
Volgend bladnr: n.v.t.

20171211 Trace Elektra
Vrouwemantel 7 BIJ te Schoonhoven
Plan LS
Detailontwerp/Vergunning E

Wijz: #0
Datum: 11-12-2017
Project: 930000070030 KGK Aanvraag
Ordernr: 50133367
Documentnr: 20171211-0000-001
Status: Vrij voor uitvoering

Get: F.A.B. Vuijk
Gec: F.A.B. Vuijk
Bladnr: 001