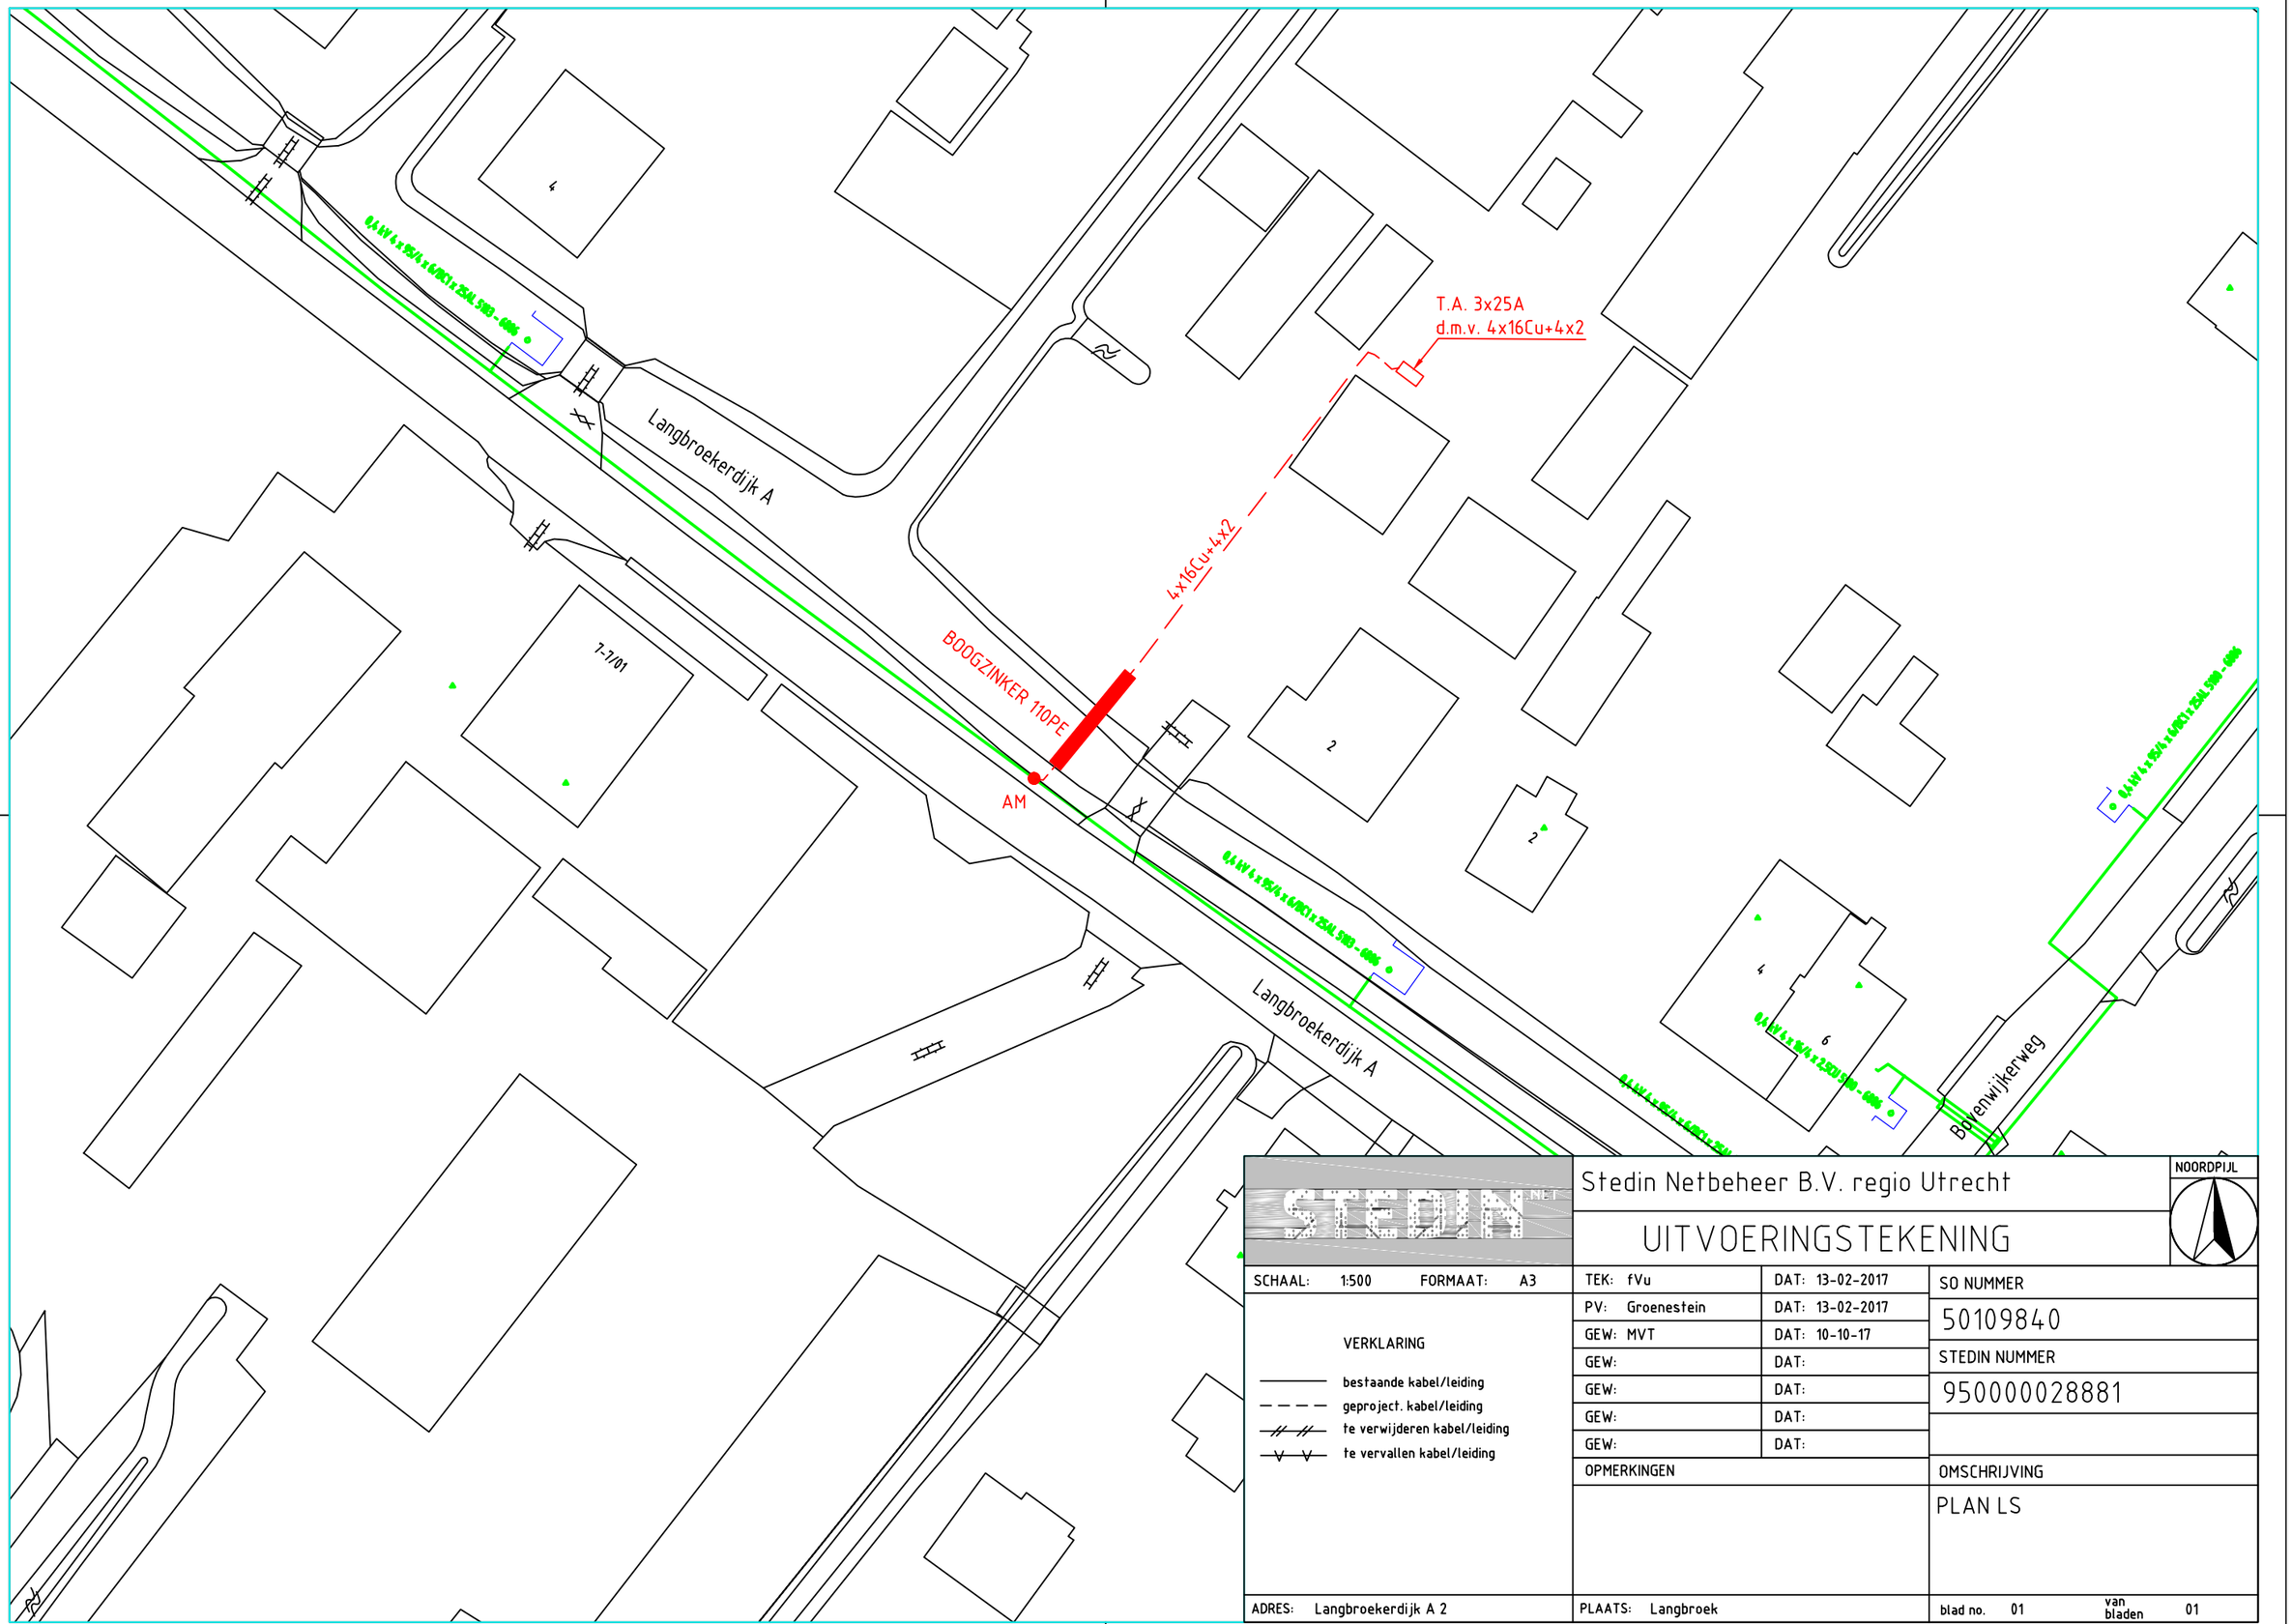

STEDIN NET

Stedin Netbeheer B.V. regio Utrecht

NOORDPIJL

UITVOERINGSTEKENING

SCHAAL: 1:500 FORMAAT: A3

VERKLARING

- bestaande kabel/leiding
- geproject. kabel/leiding
- te verwijderen kabel/leiding
- te vervallen kabel/leiding

TEK: fVu	DAT: 13-02-2017	SO NUMMER
PV: Groenestein	DAT: 13-02-2017	50109840
GEW: MVT	DAT: 10-10-17	STEDIN NUMMER
GEW:	DAT:	950000028881
GEW:	DAT:	
GEW:	DAT:	
GEW:	DAT:	
OPMERKINGEN		OMSCHRIJVING
		PLAN LS

ADRES: Langbroekerdijk A 2

PLAATS: Langbroek

blad no. 01 van bladen 01