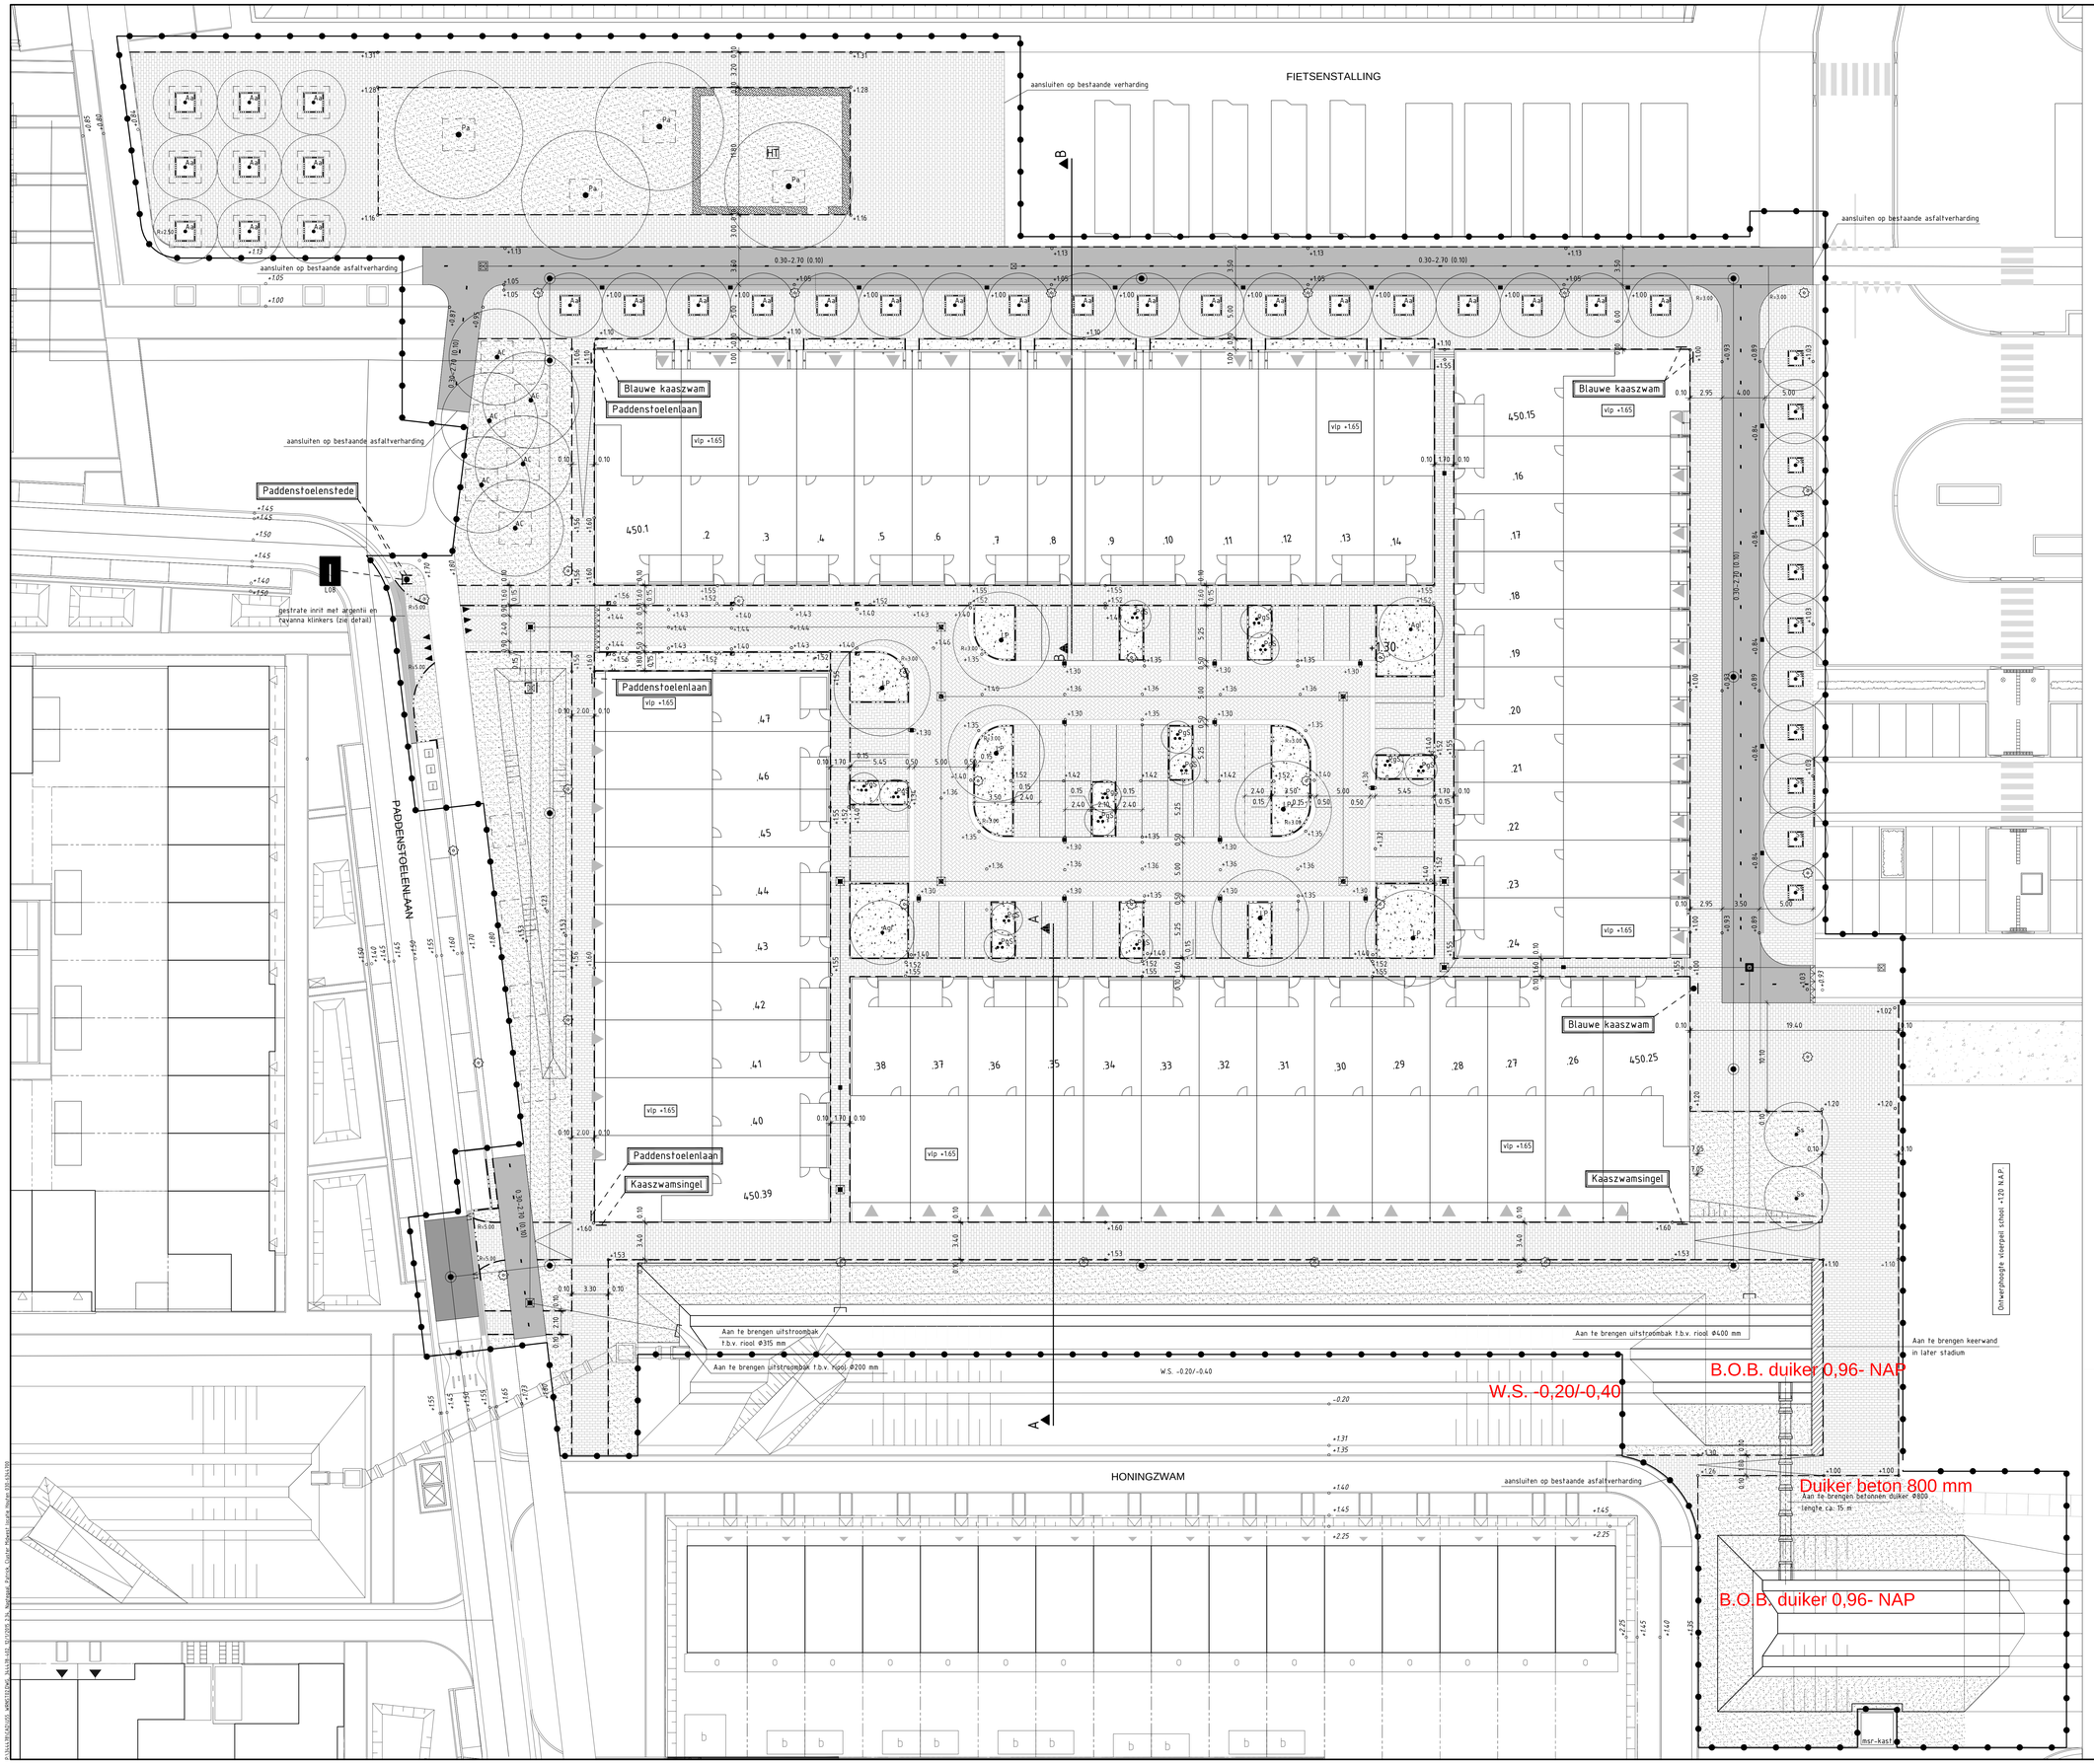

VERKLARING

- bestaande verhardingshoogte
- kavelnummer
- vlp +1.65 — vloerpeilhoogte
- toekomstige verhardingshoogte
- opsluitband 0.10x0.20 m, met toeslag, kleur 762
- trottoirband 0.13/0.15x0.25, met toeslag, kleur 762
- V1 — verloopband trottoirband 0.13/0.15x0.25 naar maaiveld met toeslag, kleur 762
- trottoirband 0.18/0.20x0.25 met toeslag, kleur 762
- trottoirband 0.18/0.20x0.25 met toeslag, kleur 762, boomkranzen
- aan te brengen gebakken klinkers keiformaat keperverband, kleur Ravenna
- aan te brengen gebakken klinkers keiformaat elleboogverband, kleur Ravenna
- aan te brengen gebakken klinkers keiformaat halfsteensverband, kleur Ravenna
- inritband 0.45x0.45
- asfaltverharding, rijweg, kleur zwart
- asfaltverharding, fietspad, kleur beige
- aanbrengen putrand met deksel, resp. DWA en HWA
- afwerken wadiput deksel incl. bestrating / alleen deksel
- trottoir- / straatkolk met PVC leiding Ø 125 mm
- te plaatsen lichtmast (door derden)
- werkgrens

VEGETATIE

- gras: intensief beheer
- wadi met gras
- vakbeplanting met vaste planten (zie plantschema tekening 344478-403)
- ligusterhaag, Ligustrum vulgare 'Atrovirens'

BOMEN 1E GROOTTE

- Pa — Plataan, Platanus x Acerfolia, hoogstam 3xv 16-18

BOMEN 2E GROOTTE

- Ac — veldesdoorn, Acer campestre 'Queen Elisabeth', hoogstam 3xv 16-18
- Lp — amberboom, Liquidambar styraciflua 'Paarl', hoogstam 4XV 16-18

BOMEN 3E GROOTTE

- Aa — kersenboom, Amelanchier arbonea 'Robin Hill', hoogstam 4xv 14-16
- Ss — Japanse Lijsterbes, Sorbus commixta 'Serotina', hoogstam 3xv 300-350
- Agl — Alnus Glutinosa 'Imperialis', hoogstam 6-8
- Pgs — Prunus gondouinii 'Schnee', hoogstam 8-10

GEW. BESTEKTEKENING d.d. 01-12-2015

VOOR PROFIELEN ZIE TEKENING 344478-401
VOOR DETAILS ZIE TEKENING 344478-403
TEKENING OP BASIS VAN VW003_S5_IP-DO_20150914-VW5-5 d.d. 14 september 2015
maten in m, diameters in mm, tenzij anders aangegeven
hoogtematen in meters t.o.v. N.A.P.

wijzigingen	datum	par	
Uitstroombakken toegevoegd + verharding om toekomstige keermuur	01-12-2015		A

N

vleuterweide

GEM Vleuterweide Beheer B.V.
Postbus 79 3450 AA Vleuten
Telefoon 030 2861664
E-mail GEM@vleuterweide.com

producent: Grontmij — Grontmij Nederland B.V. Locatie Houten

projectfase/onderwerp: Vleuterweide

onderdeel: Deelplan 5, blok 5 woonrijp maken

onderdeel: Nieuwe situatie

datum	filenaam	formaat	blad	schaal	bestektnummer	getekend	gezien
01-12-2015	U55_WRNSt02.dwg	A0	2/3	1 : 200 archief:	GM344478-01S tekeningnr.: 344478-402A	PN	akh