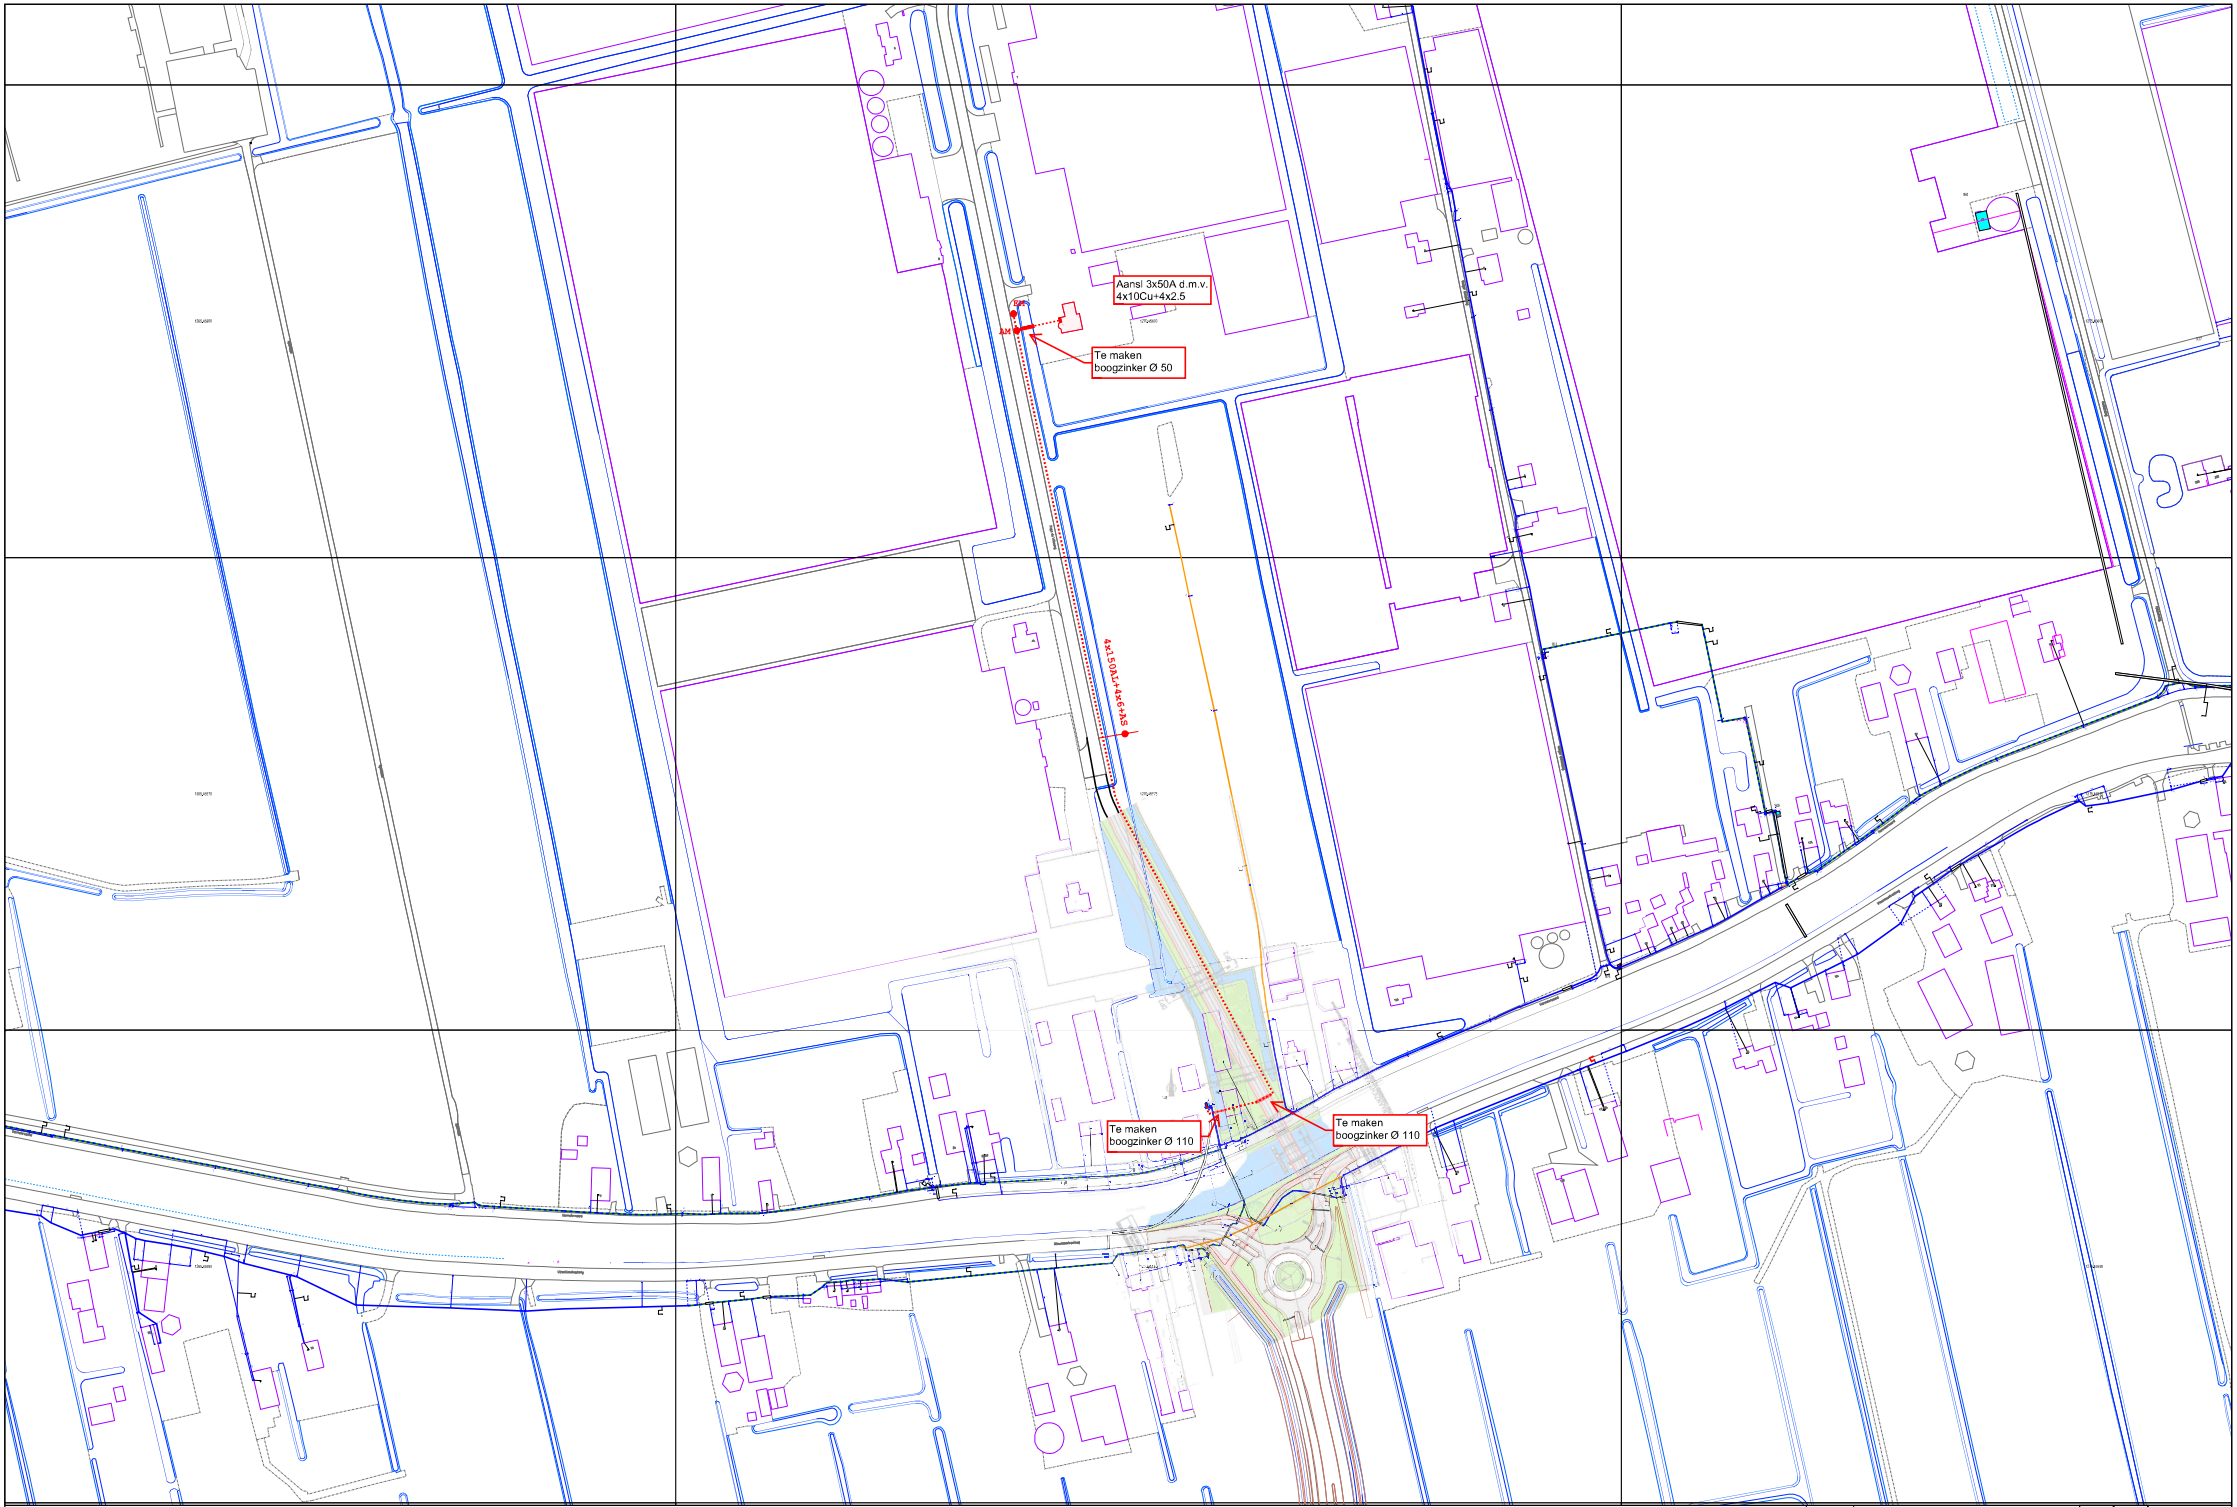

95-53829 LS-ontwerp harmelen
Hugo de Vriesweg 2

JvdH 17-01-2018

N

Formaat: A0
Schaal: 1:1000
Datum: 26/06/2017