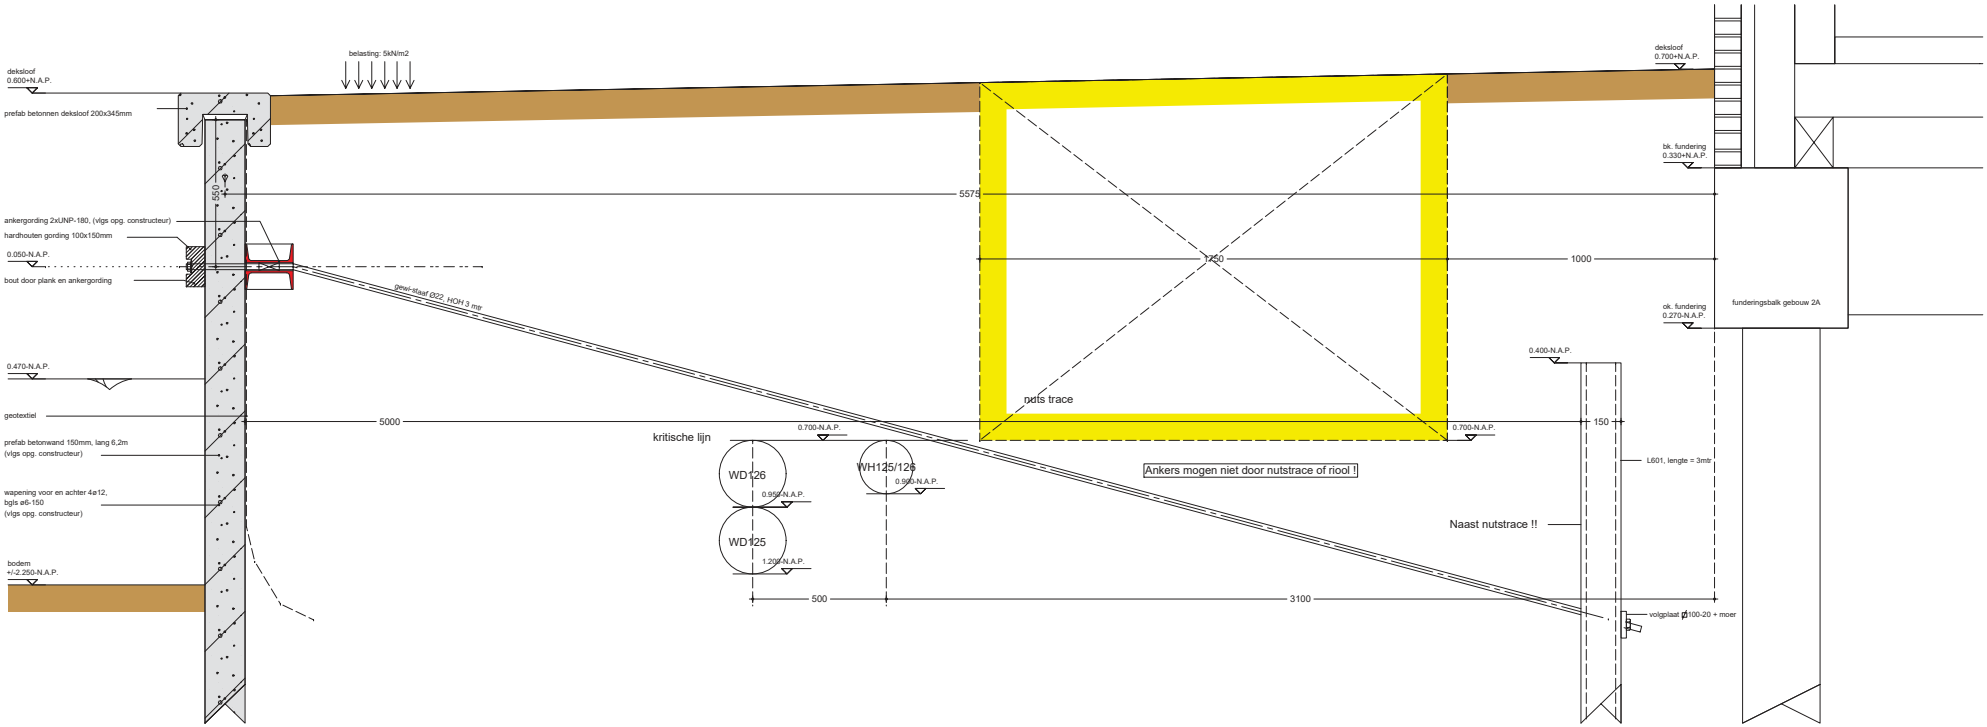

van gelder

COR NAB
MAATWERK IN WATERWERKEN

projectno:	120402	schaal :	1:20
versie:	1	formaat:	A3
status:	CONCEPT	datum:	07-02-2018

DETAIL 5C DEFENSIE-EILAND FASE 2 WOERDEN

BARTELS & VEDDER
Interdisciplinair Ingenieurs- & Consultancybureau