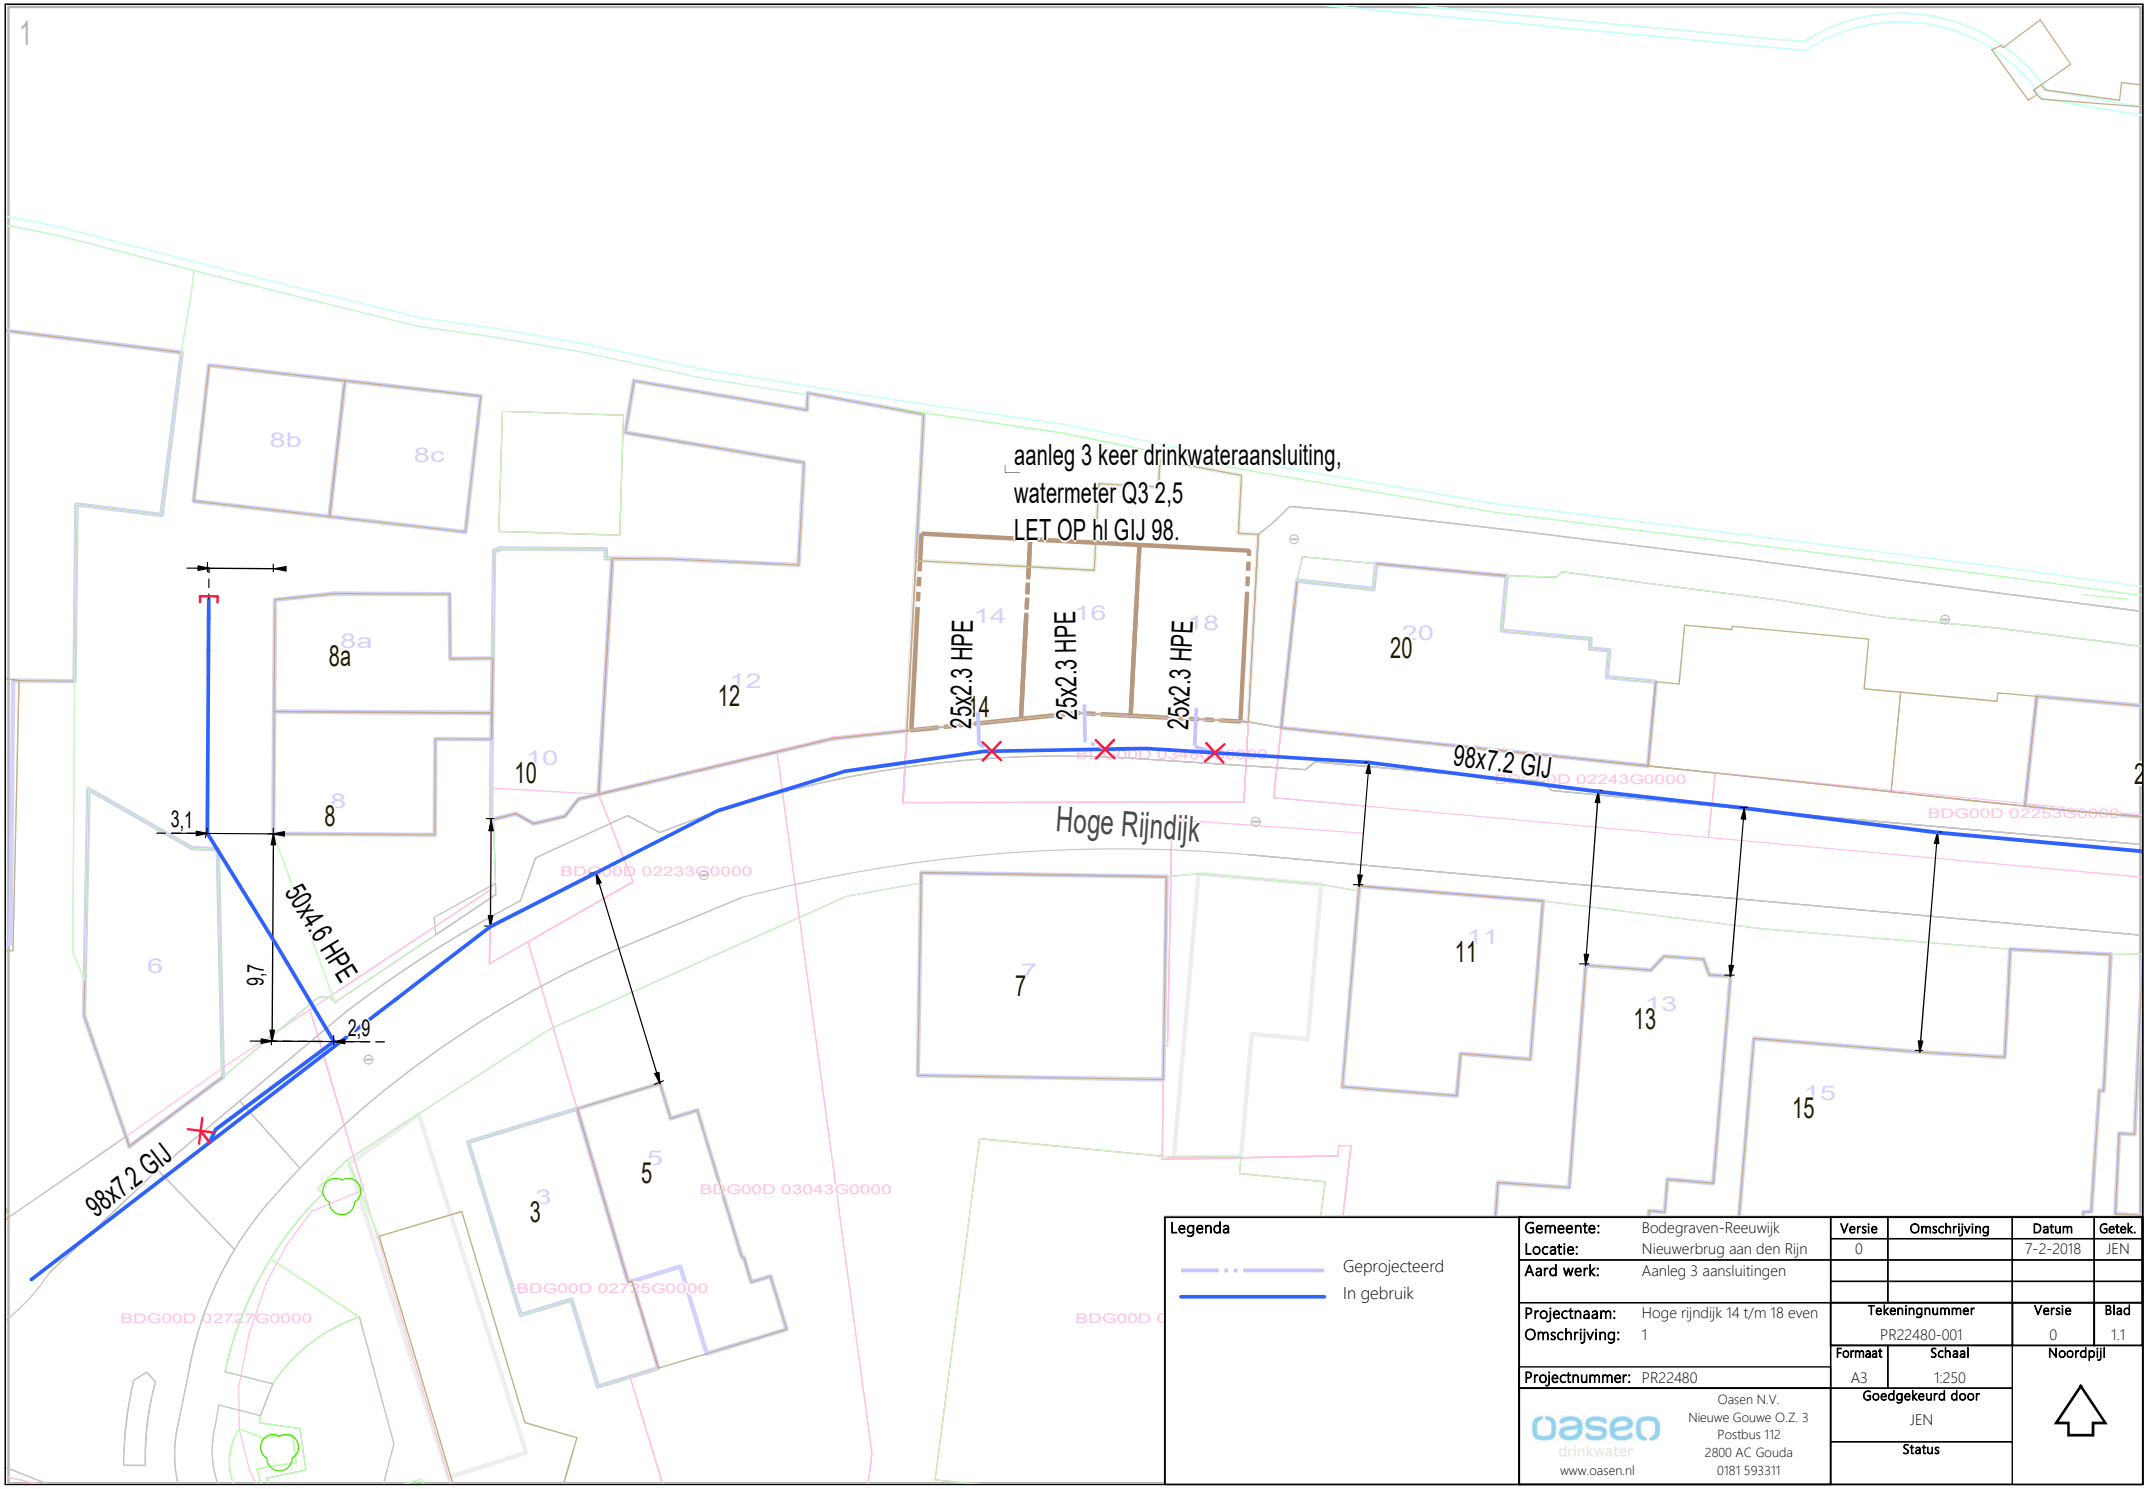

Legenda

- Geprojecteerd
- In gebruik

Gemeente:	Bodegraven-Reeuwijk
Locatie:	Nieuwerbrug aan den Rijn
Aard werk:	Aanleg 3 aansluitingen
Projectnaam:	Hoge rijndijk 14 t/m 18 even
Omschrijving:	1
Projectnummer:	PR22480

Versie	Omschrijving	Datum	Getek.
0		7-2-2018	JEN

Tekeningnummer	Versie	Blad
PR22480-001	0	1.1

Formaat	Schaal
A3	1:250

Goedgekeurd door: JEN

Status

Noordpijl

Oasen N.V.
Nieuwe Gouwe O.Z. 3
Postbus 112
2800 AC Gouda
0181 593311
www.oasen.nl