


Auteursrecht voorbehouden volgens de wet.

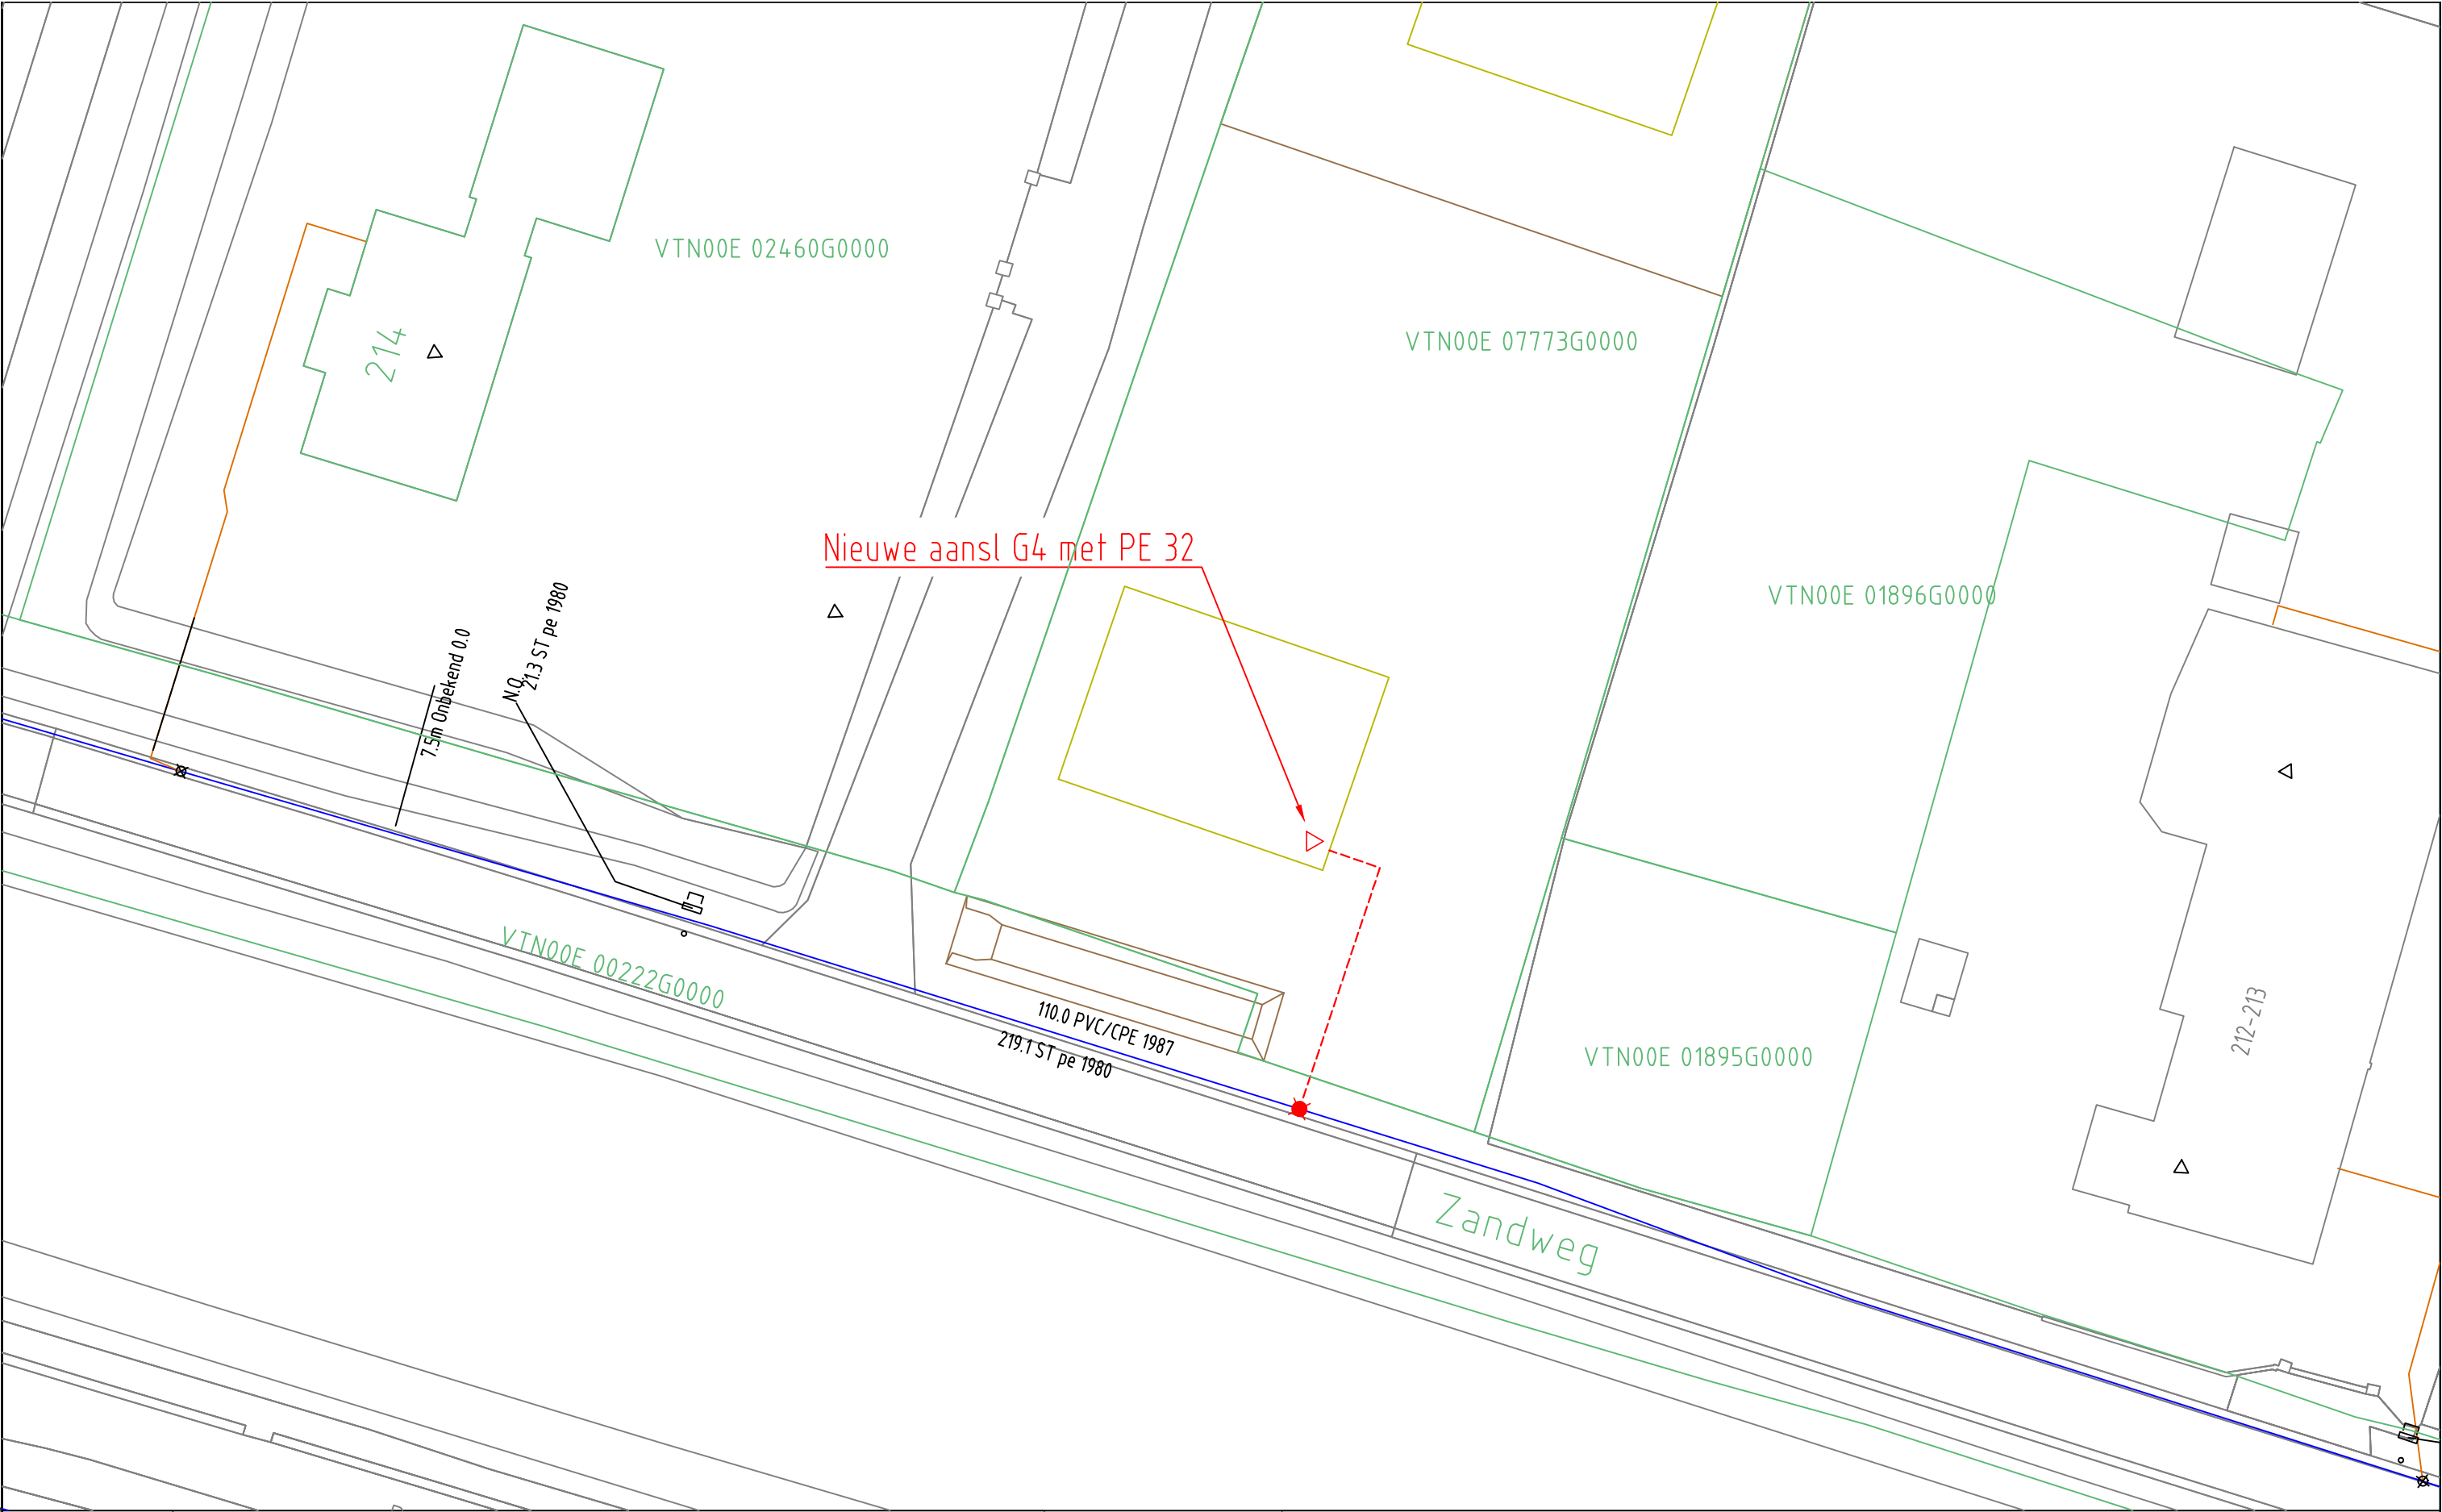

GAS NIEUW	Station	Buitenkast	LD-aansluiting	Aanboring	T-stuk	Afsluiter	Bescherming
	Eindstuk	Verloopstuk	Materiaalovergang	Leeftijdsovergang	Abc Tekst	Zinkerbord	Isolatiekoppeling
GAS BESTAAND	Leiding nieuw	Leiding te rijzen	Leiding te rooien	Buiten Bedrijf	Afblaas	Kadaster	
	Station	Buitenkast	Leveringspunt	Aanboring	T-stuk	Afsluiter	Bescherming
	Materiaalovergang	Leeftijdsovergang	Eindstuk	Reparatiestuk	Verloopstuk	Diepteligging	KB anode
	Isolatiestuk	Stoppelpunt	Zakbaak	Ext. huisdrukregelaar	KB meetpaal	KB meetpunt	Lekherstel
	30/100/200 MBar	30 MBar	100 MBar	200 MBar	1 - 4 Bar	8 Bar	Buiten Bedrijf
	Opmerkingen/Tracélengte;						

<b>STEDIN</b>	20180316 Trace Gas	Wijz: #0	Get: CAD-Utrecht
	Zandweg 213 A , De Meern	Datum: 16-3-2018	Gec:
	LD-PLAN	Project: 930000078198 KGK Aanvraag	
	Detailontwerp/Vergunning G	Ordernr: 50141236	
Formaat: A3		Documentnr: 20180316-0000-031	
Schaal: 1:500		Status: Voor uitvoering	Bladnr: 031
Volgend bladnr: nvt			