










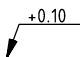
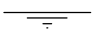




# Verklaring


	HUDIGE SITUATIE
	LEGGERSHOOGTE NAP +0.00
	NIEUWE SITUATIE
	INDICATIEVE ASLIJN KADE
	GEVEL(LIJN)
	BOOM / BOMENRIJ (LOCATIE INDICATIEF)
	HAAG (LOCATIE INDICATIEF)
	AFRATERING
	HEKWERK
	HUDIGE BESCHOEIING
	HUDIGE DAMWAND
	HOOGTEPEIL IN METERS N.A.P.
	WATERLIJN
	AAN TE BRENGEN GROND (s.g. 1700kg/m <sup>3</sup> )
	TE ONTGRAVEN GROND

D0	11-07-2017	Definitief	LvR
Nr	Datum	Wijziging	Tek


Hoogheemraadschap van Rijnland		Tekenaar	Schaal
		L. van Rijthoven	1:100
		Projectleider	Formaat
		K. van de Noort	A4
Groot onderhoud Oukoop Prinsendijk 'Enkele Wiericke'		1	IN 1
Legenda		Status	Wijz.n.r.
Profielen		Definitief	D0
Besteknummer: 17023		www.anteagroup.nl	
Tekeningnummer			
409684-DP-Legenda			



N.A.P. 2.00 m  
DWARSPROFIEL 109

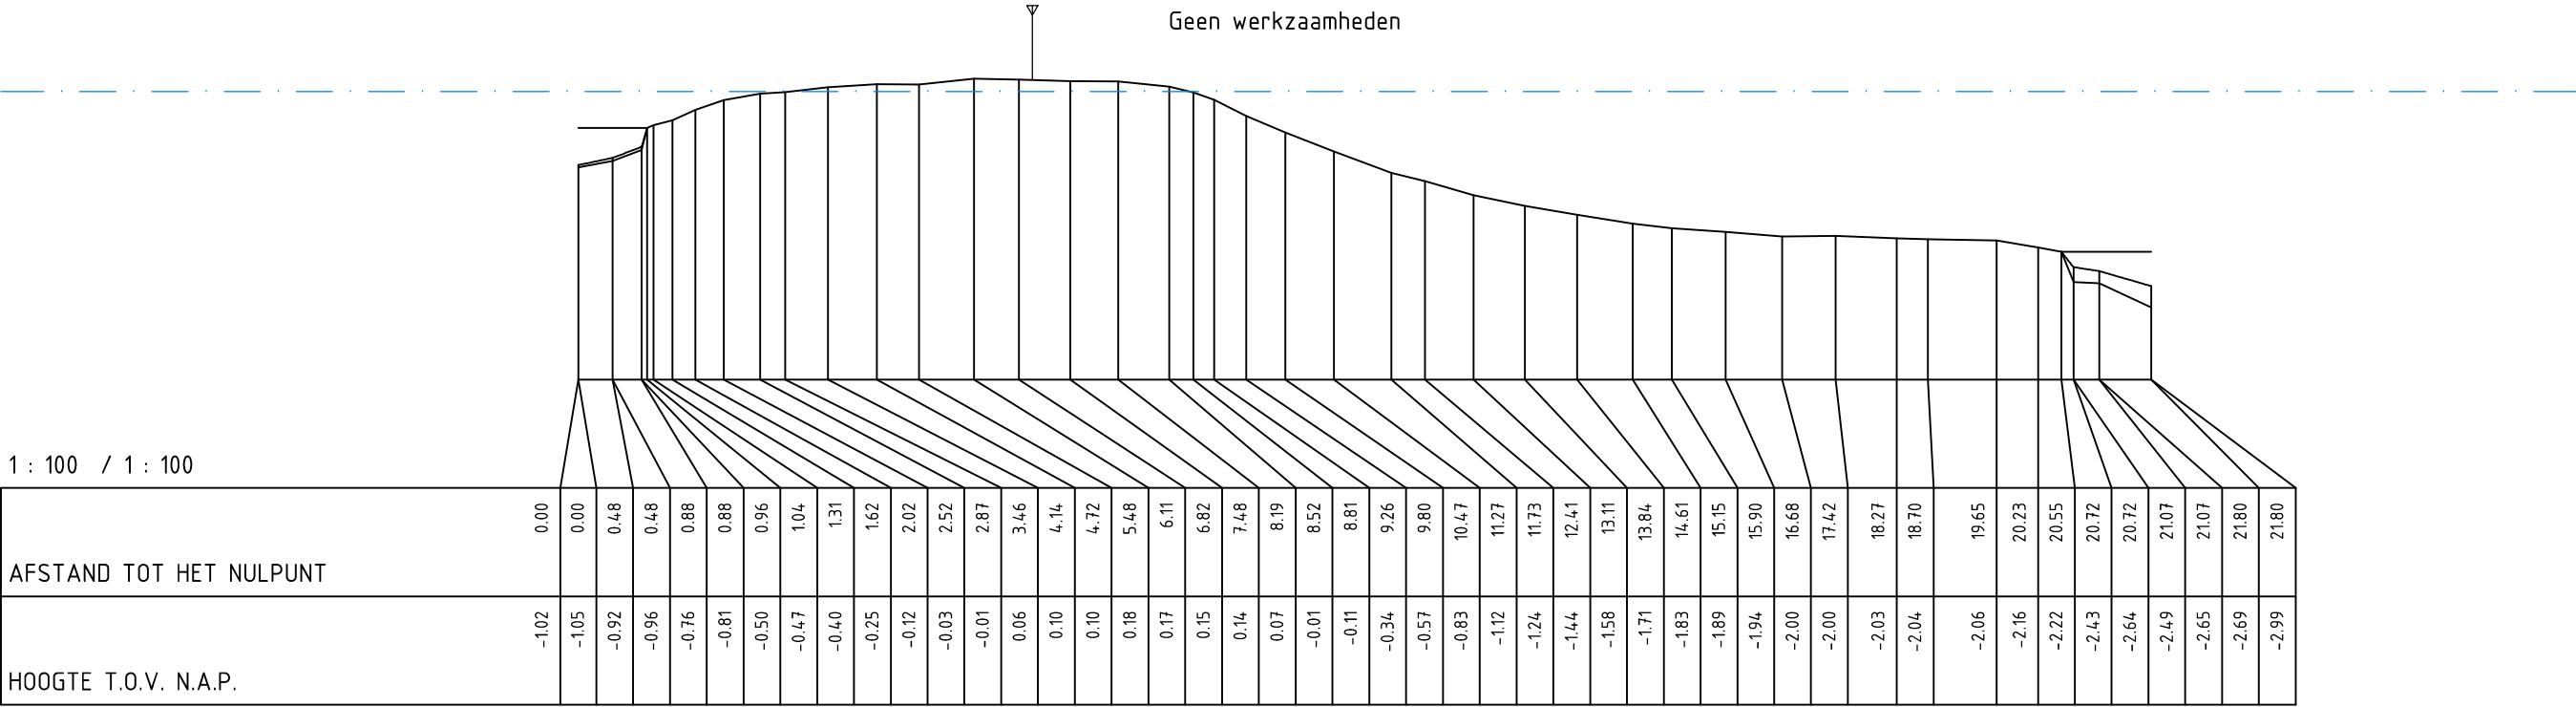

N.A.P. 2.00 m  
DWARSPROFIEL 110

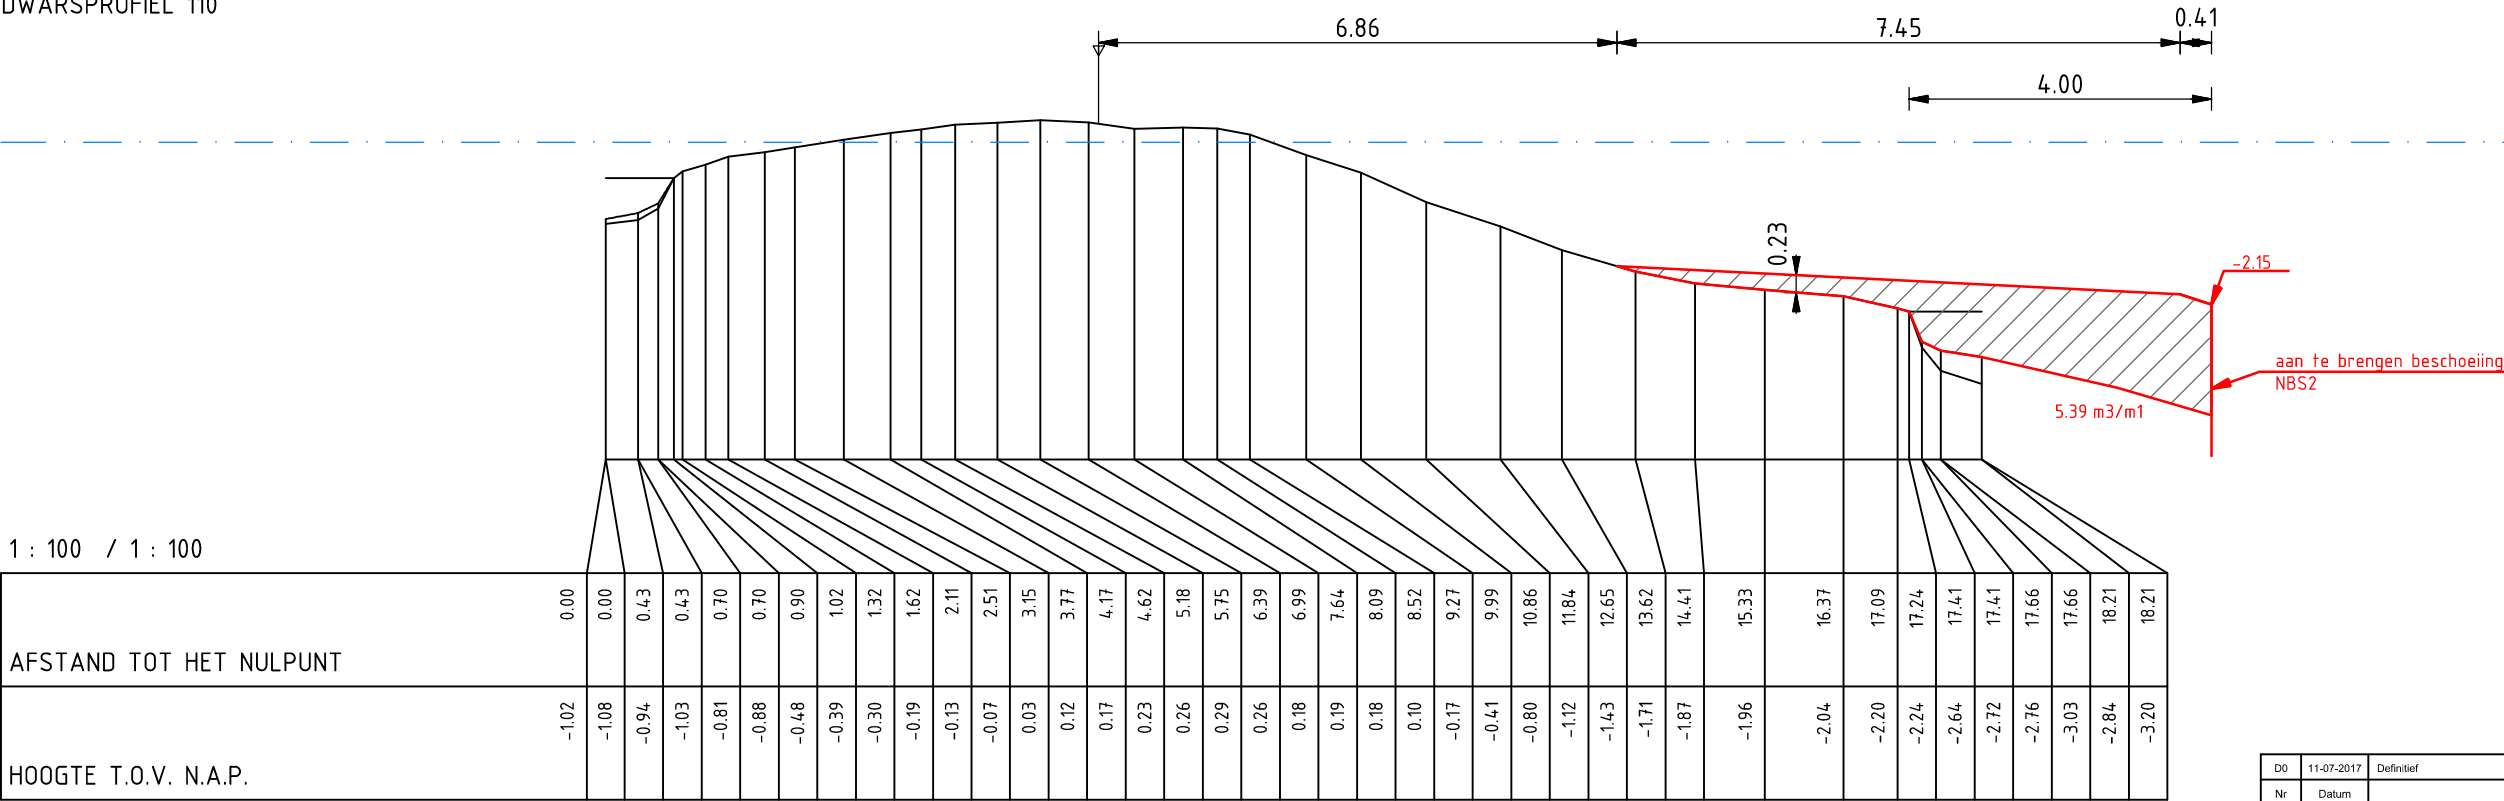

D0	11-07-2017	Definitief	LvR
Nr	Datum	Wijziging	Tek

Hoogheemraadschap van Rijnland

Groot onderhoud Oukoop  
Prinsendijk 'Enkele Wiericke'

Dwarsprofielen  
Besteknummer: 17023

Tekeningnummer  
409684-DP-1

Tekenaar  
L. van Rijthoven

Projectleider  
K. van de Noort

Status  
Definitief

www.anteagroup.nl

Schaal  
1:100


Formaat  
A3

1 IN 8


Wijz.n.r.  
D0

anteagroup

N.A.P. 2.00 m  
DWARSPROFIEL 111

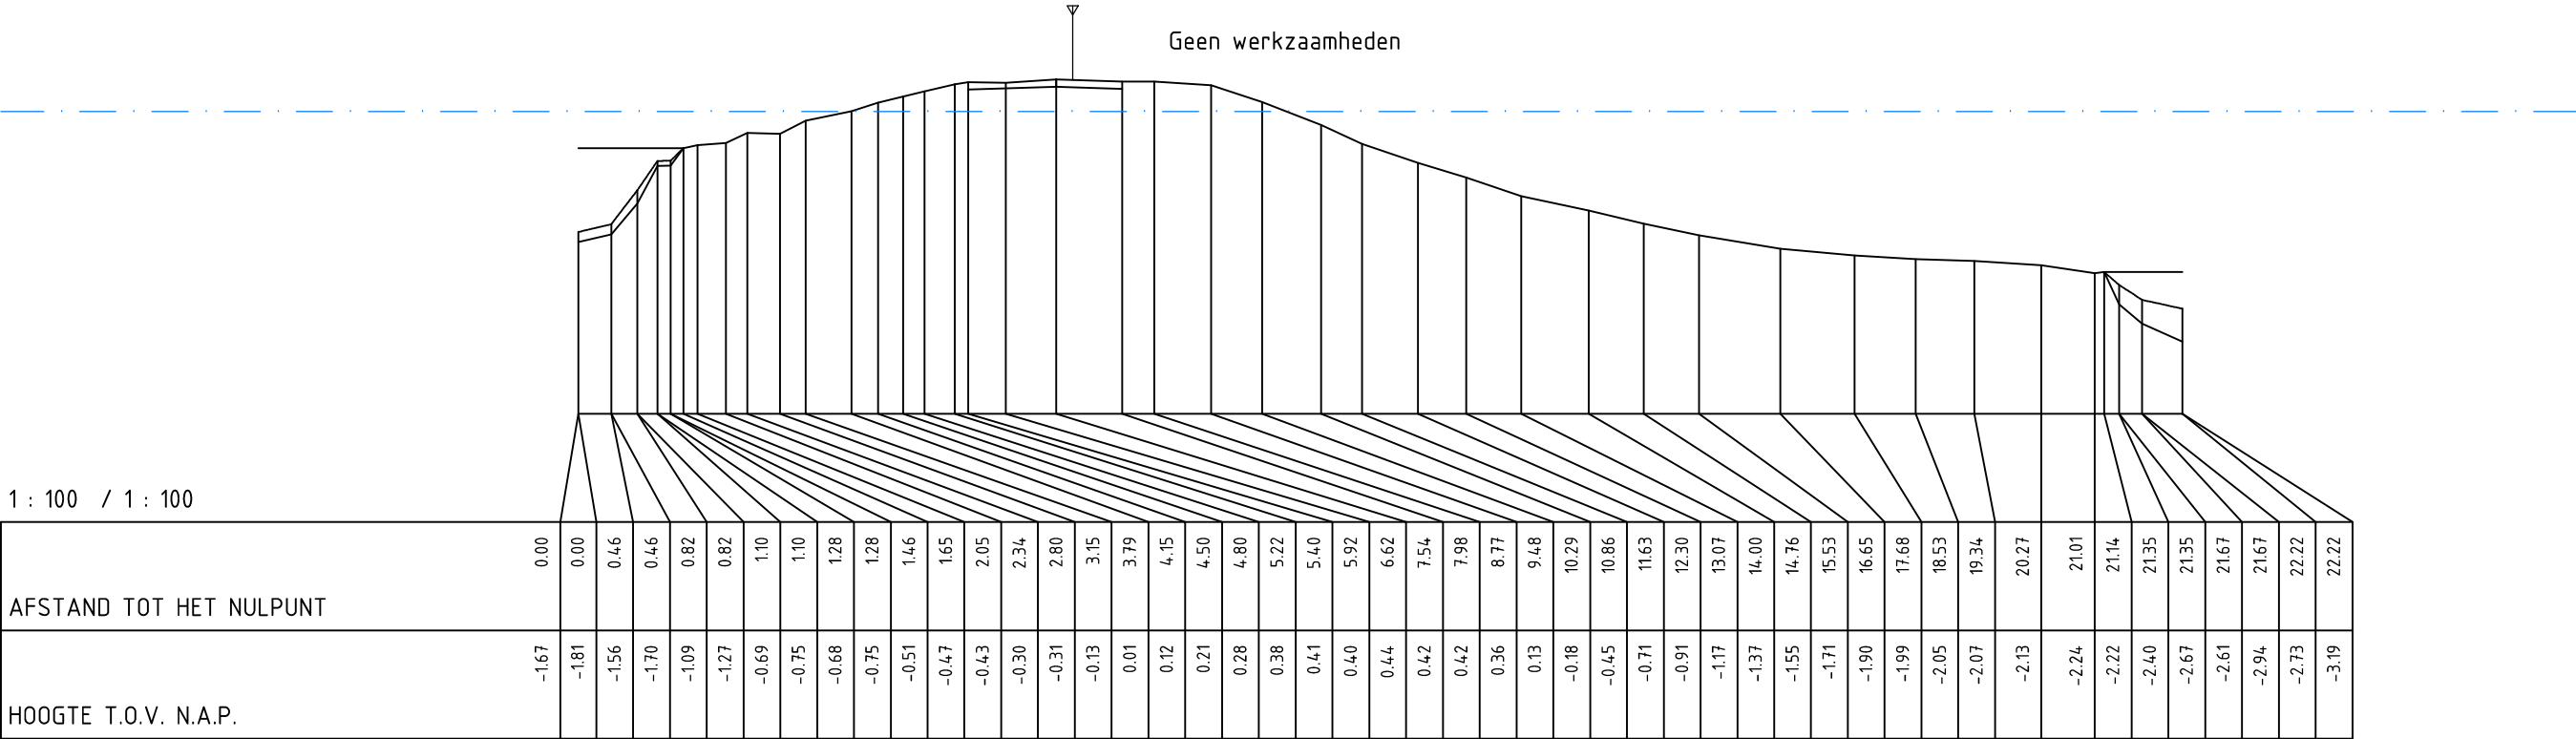

N.A.P. 2.00 m  
DWARSPROFIEL 112

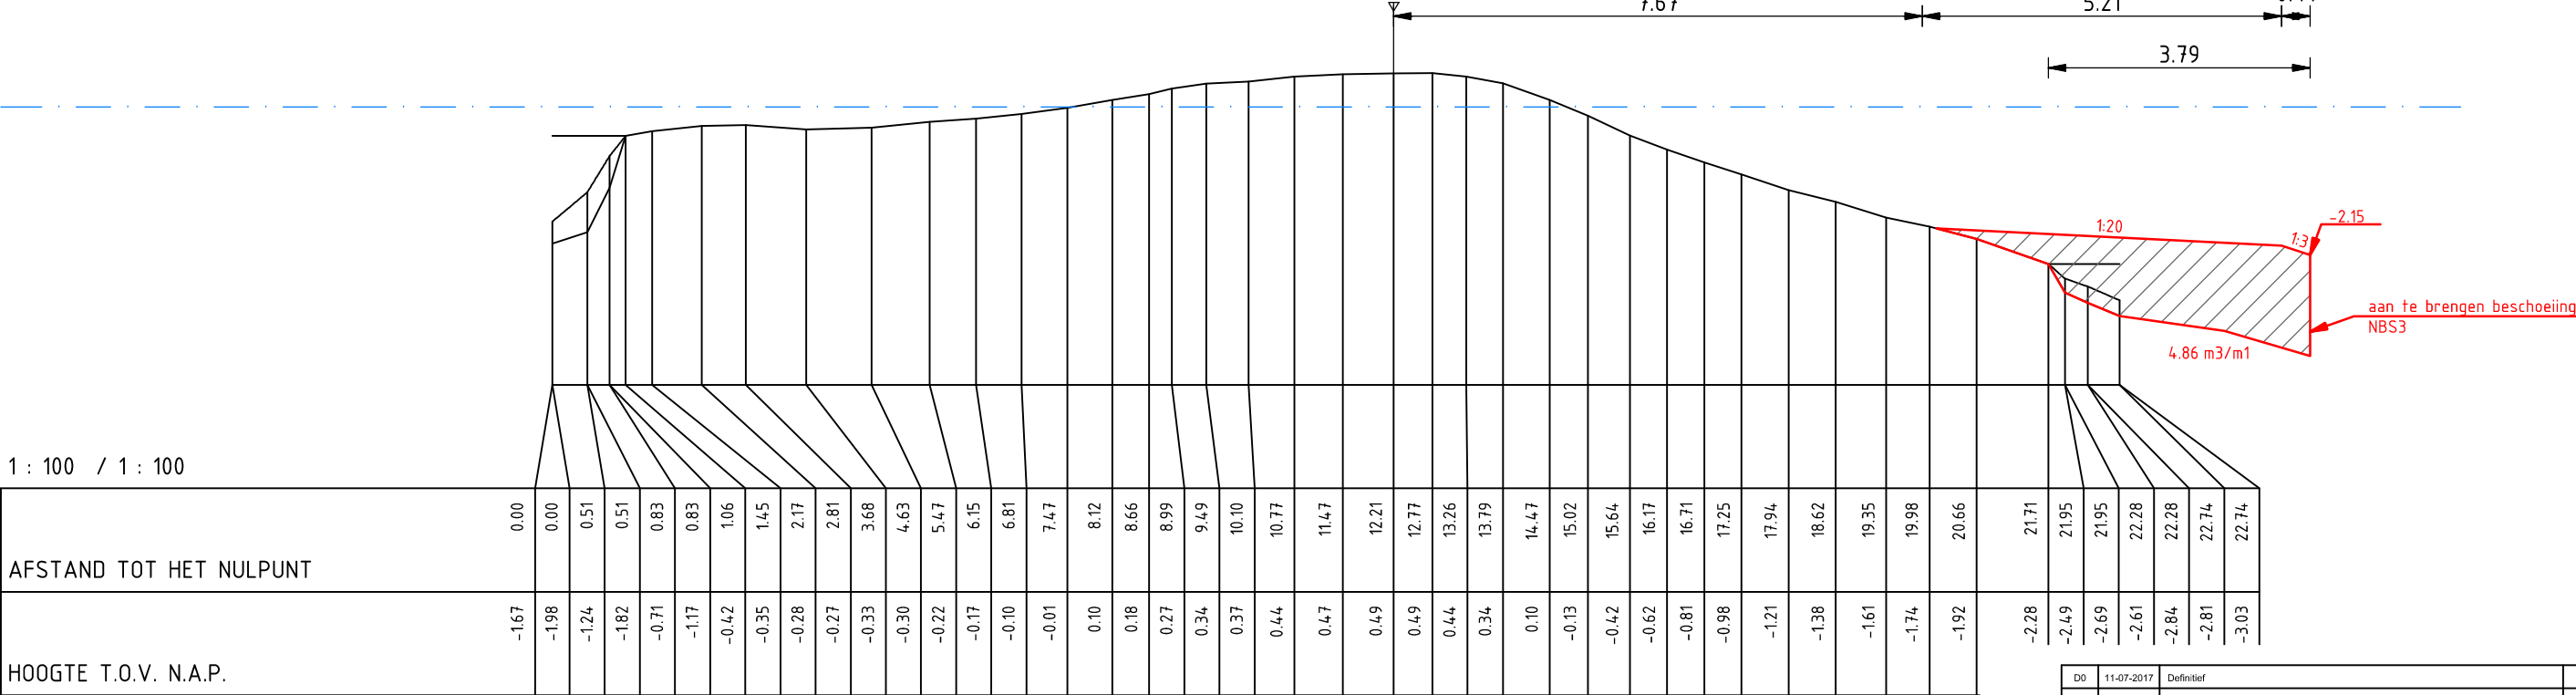

D0	11-07-2017	Definitief	LvR
Nr	Datum	Wijziging	Tek

Hoogheemraadschap van Rijnland

Groot onderhoud Oukoop  
Prinsendijk 'Enkele Wiericke'

Dwarsprofielen  
Besteknummer: 17023

Tekeningnummer  
409684-DP-2

Tekenaar  
L. van Rijthoven

Projectleider  
K. van de Noort

Status  
Definitief

www.anteagroup.nl

Schaal  
1:100

Formaat  
A3


2 IN 8

Wijz.n.r.  
D0


anteagroup

R:\00405000\00409684\Acad\4\_Bestek-Definitief\409684-Enkele\_Wiericke-DP.dwg

N.A.P. 2.00 m  
DWARSPROFIEL 113

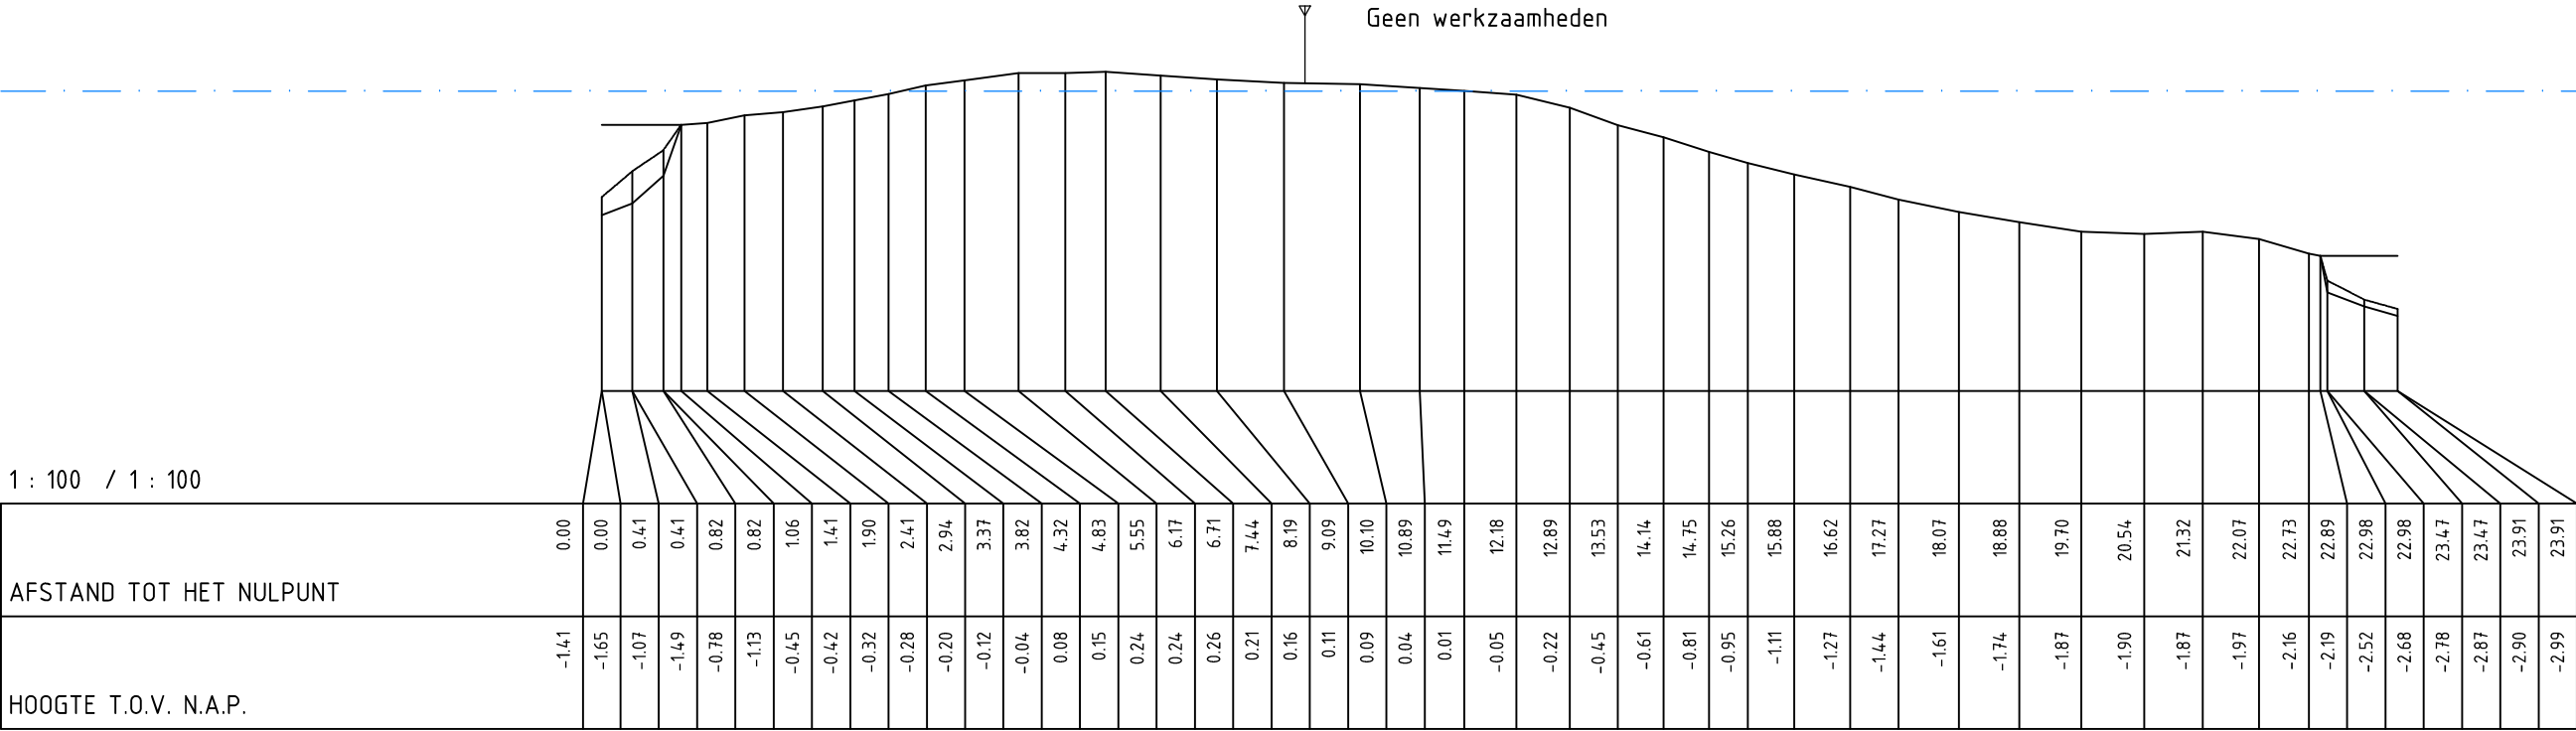

N.A.P. 2.00 m  
DWARSPROFIEL 114

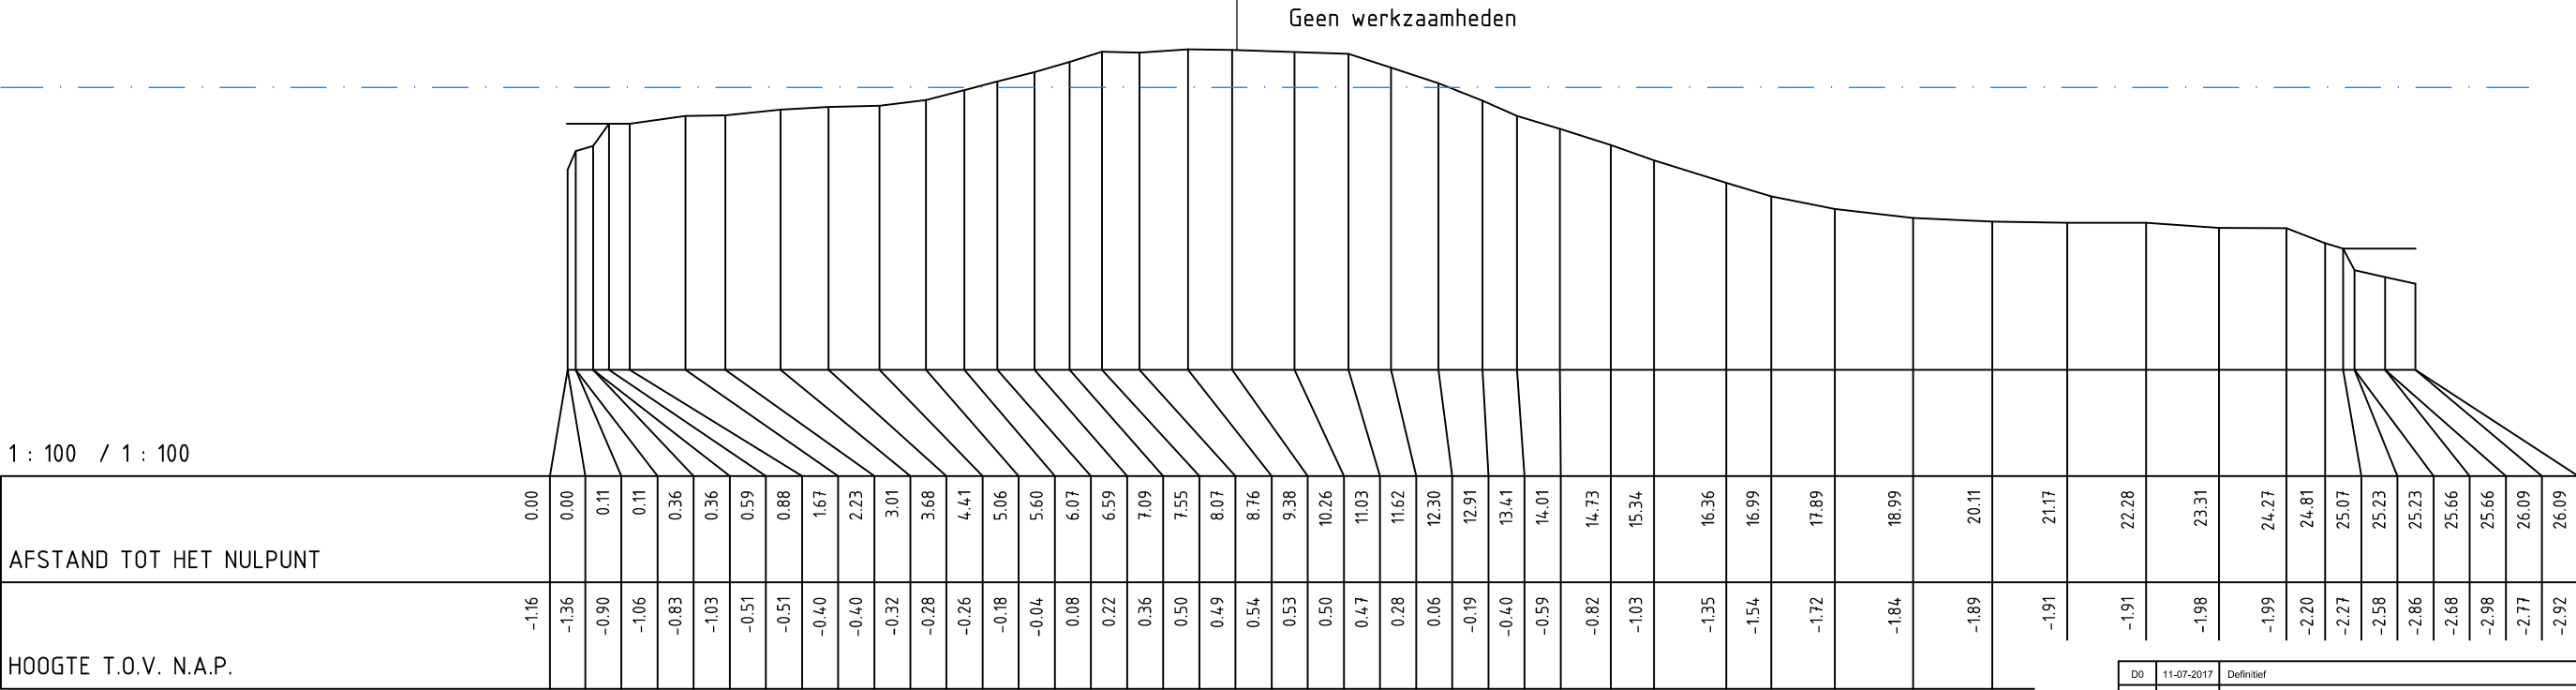

D0	11-07-2017	Definitief	LvR
Nr	Datum	Wijziging	Tek

Hoogheemraadschap van Rijnland

Groot onderhoud Oukoop  
Prinsendijk 'Enkele Wiericke'

Dwarsprofielen  
Besteknummer: 17023

Tekeningnummer  
409684-DP-3

Tekenaar  
L. van Rijthoven

Projectleider  
K. van de Noort

Status  
Definitief

www.anteagroup.nl

Schaal  
1:100


Formaat  
A3

3 IN 8


Wijz.n.r.  
D0

anteagroup

N.A.P. 2.00 m  
DWARSPROFIEL 115

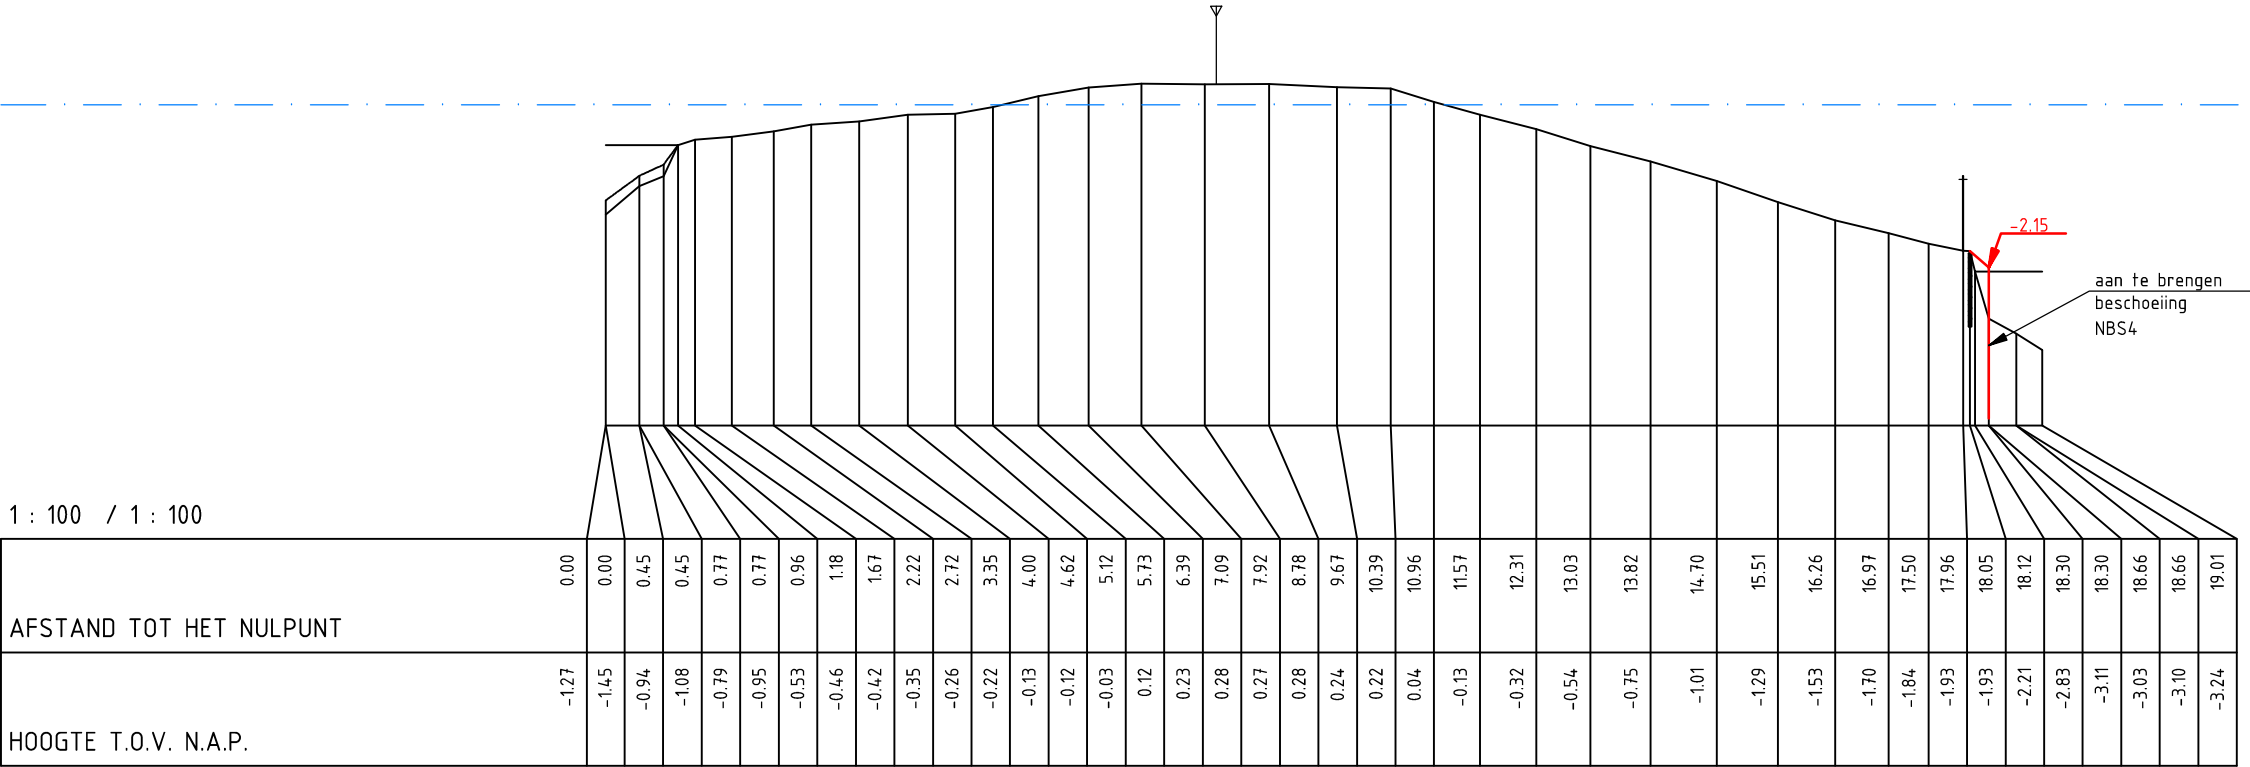

N.A.P. 2.00 m  
DWARSPROFIEL 116

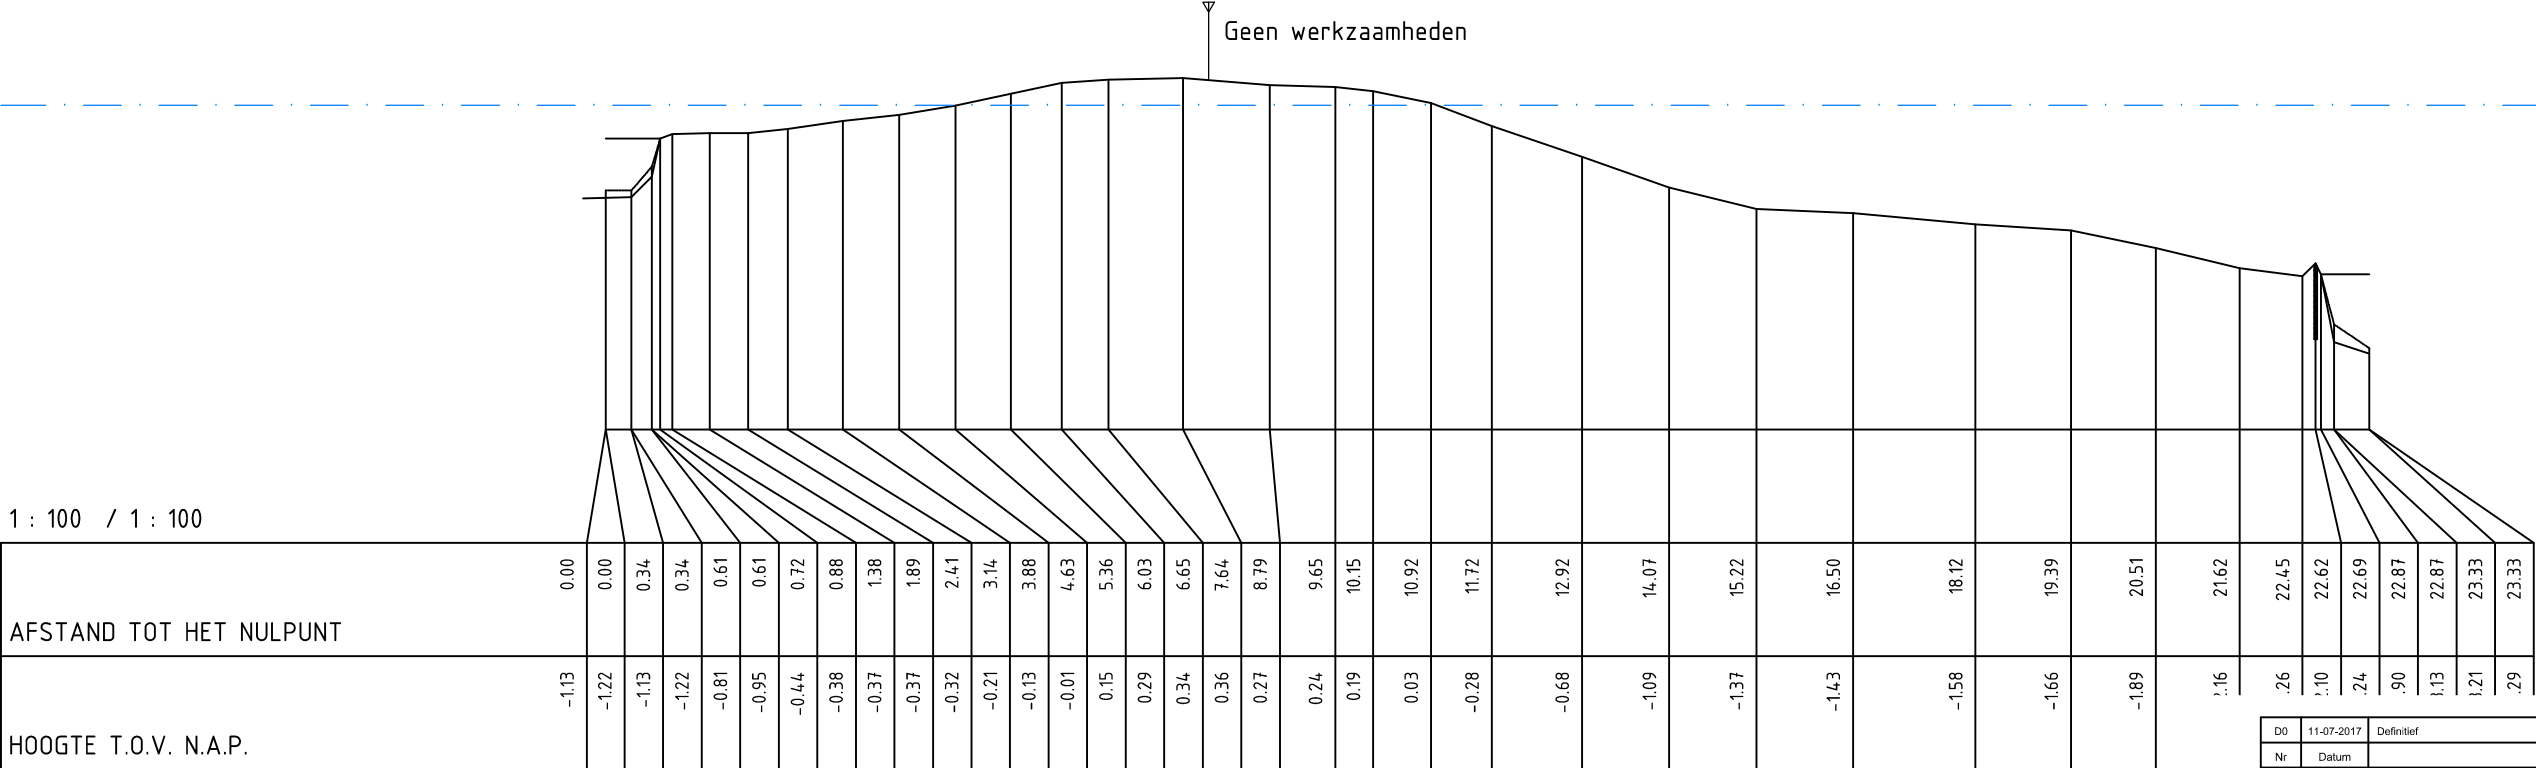

D0	11-07-2017	Definitief	LvR
Nr	Datum	Wijziging	Tek

Hoogheemraadschap van Rijnland

Groot onderhoud Oukoop  
Prinsendijk 'Enkele Wiericke'

Dwarsprofielen  
Besteknummer: 17023

Tekeningnummer  
409684-DP-4

Tekenaar  
L. van Rijthoven

Projectleider  
K. van de Noort

Status  
Definitief

www.anteagroup.nl

Schaal  
1:100


Formaat  
A3

4 IN 8


Wijz.n.r.  
D0

anteagroup

N.A.P. 2.00 m  
DWARSPROFIEL 117

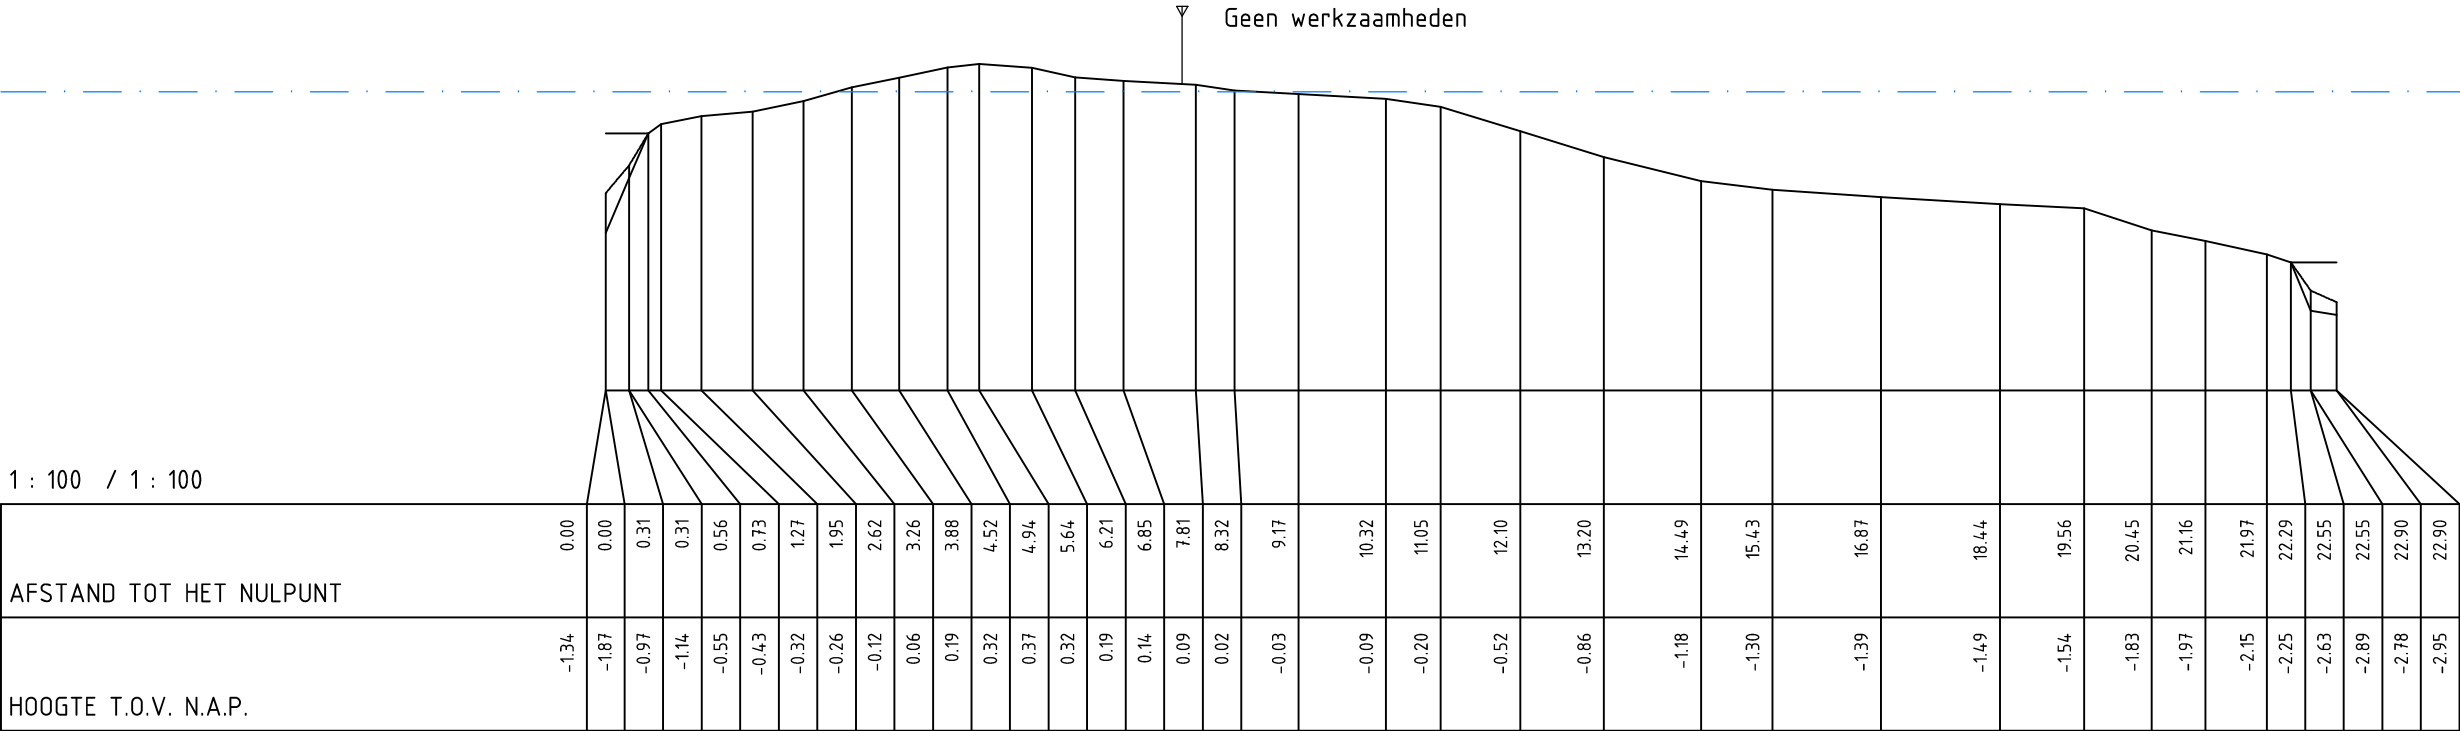

N.A.P. 2.00 m  
DWARSPROFIEL 118

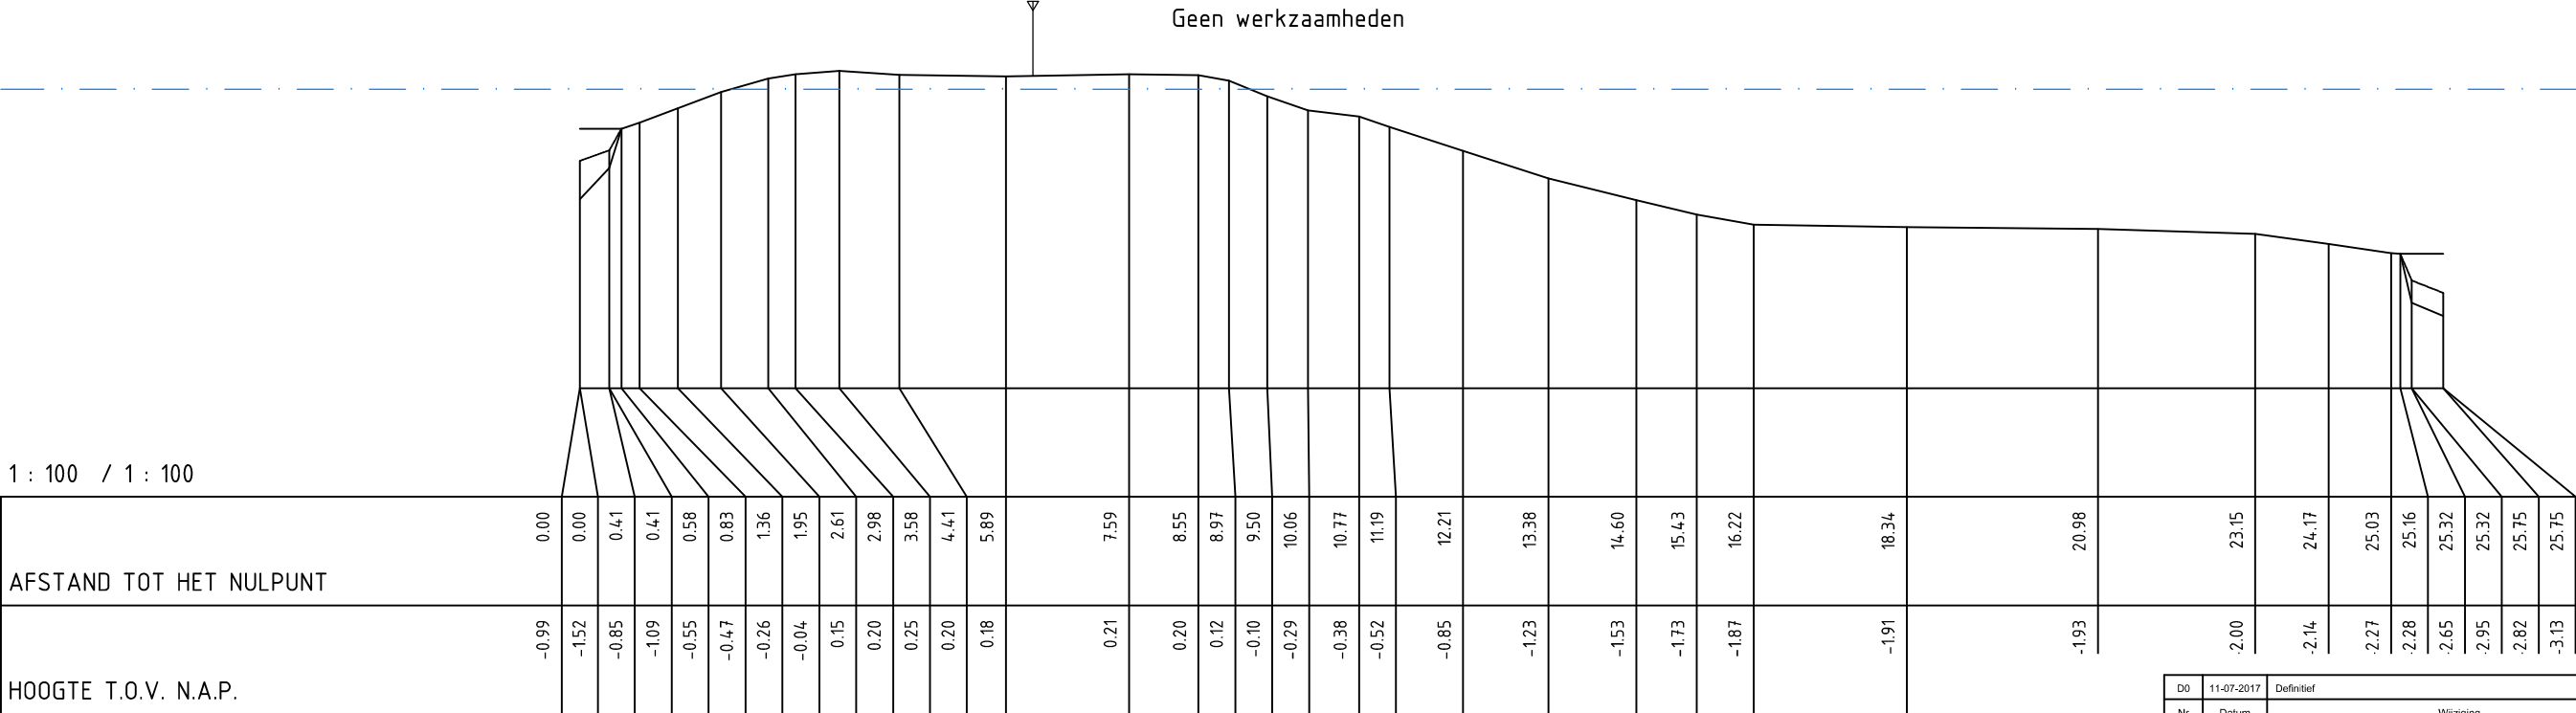

D0	11-07-2017	Definitief	LvR
Nr	Datum	Wijziging	Tek

Hoogheemraadschap van Rijnland

Groot onderhoud Oukoop  
Prinsendijk 'Enkele Wiericke'

Dwarsprofielen  
Besteknummer: 17023

Tekeningnummer  
409684-DP-5

Tekenaar  
L. van Rijthoven

Projectleider  
K. van de Noort

Status  
Definitief

www.anteagroup.nl

Schaal  
1:100


Formaat  
A3

5 IN 8


Wijz.n.r.  
D0

anteagroup

N.A.P. 2.00 m  
DWARSPROFIEL 119

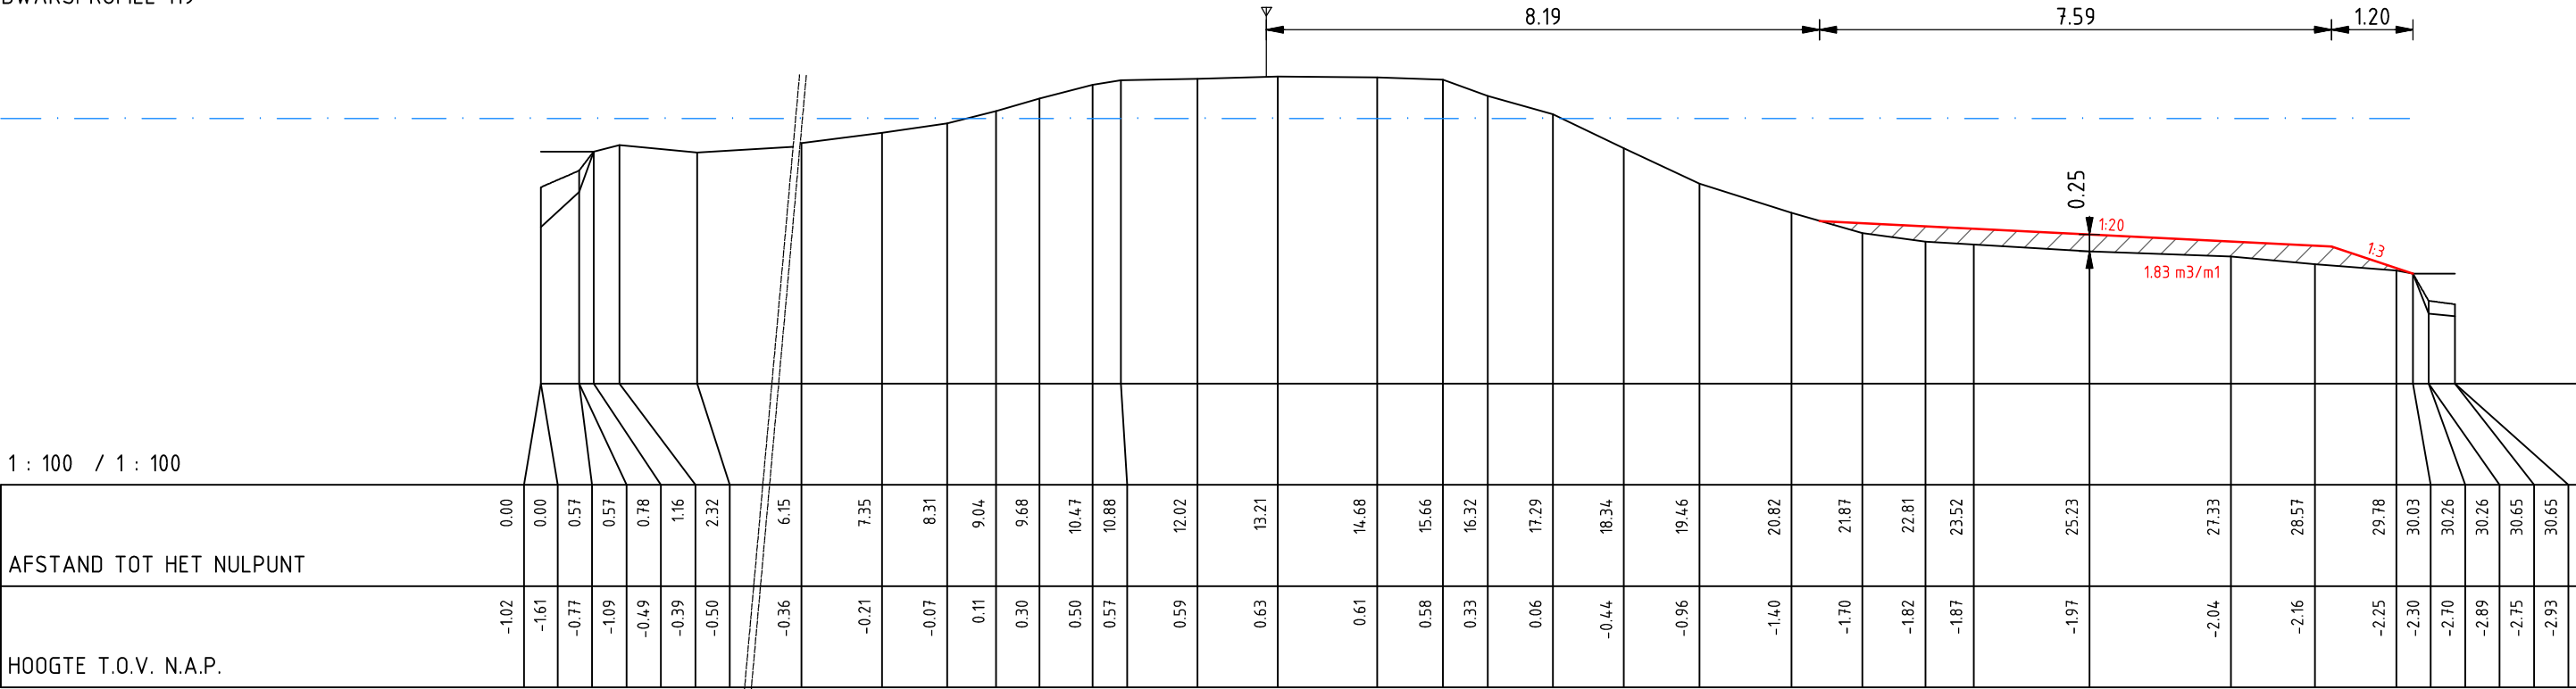

N.A.P. 2.00 m  
DWARSPROFIEL 120

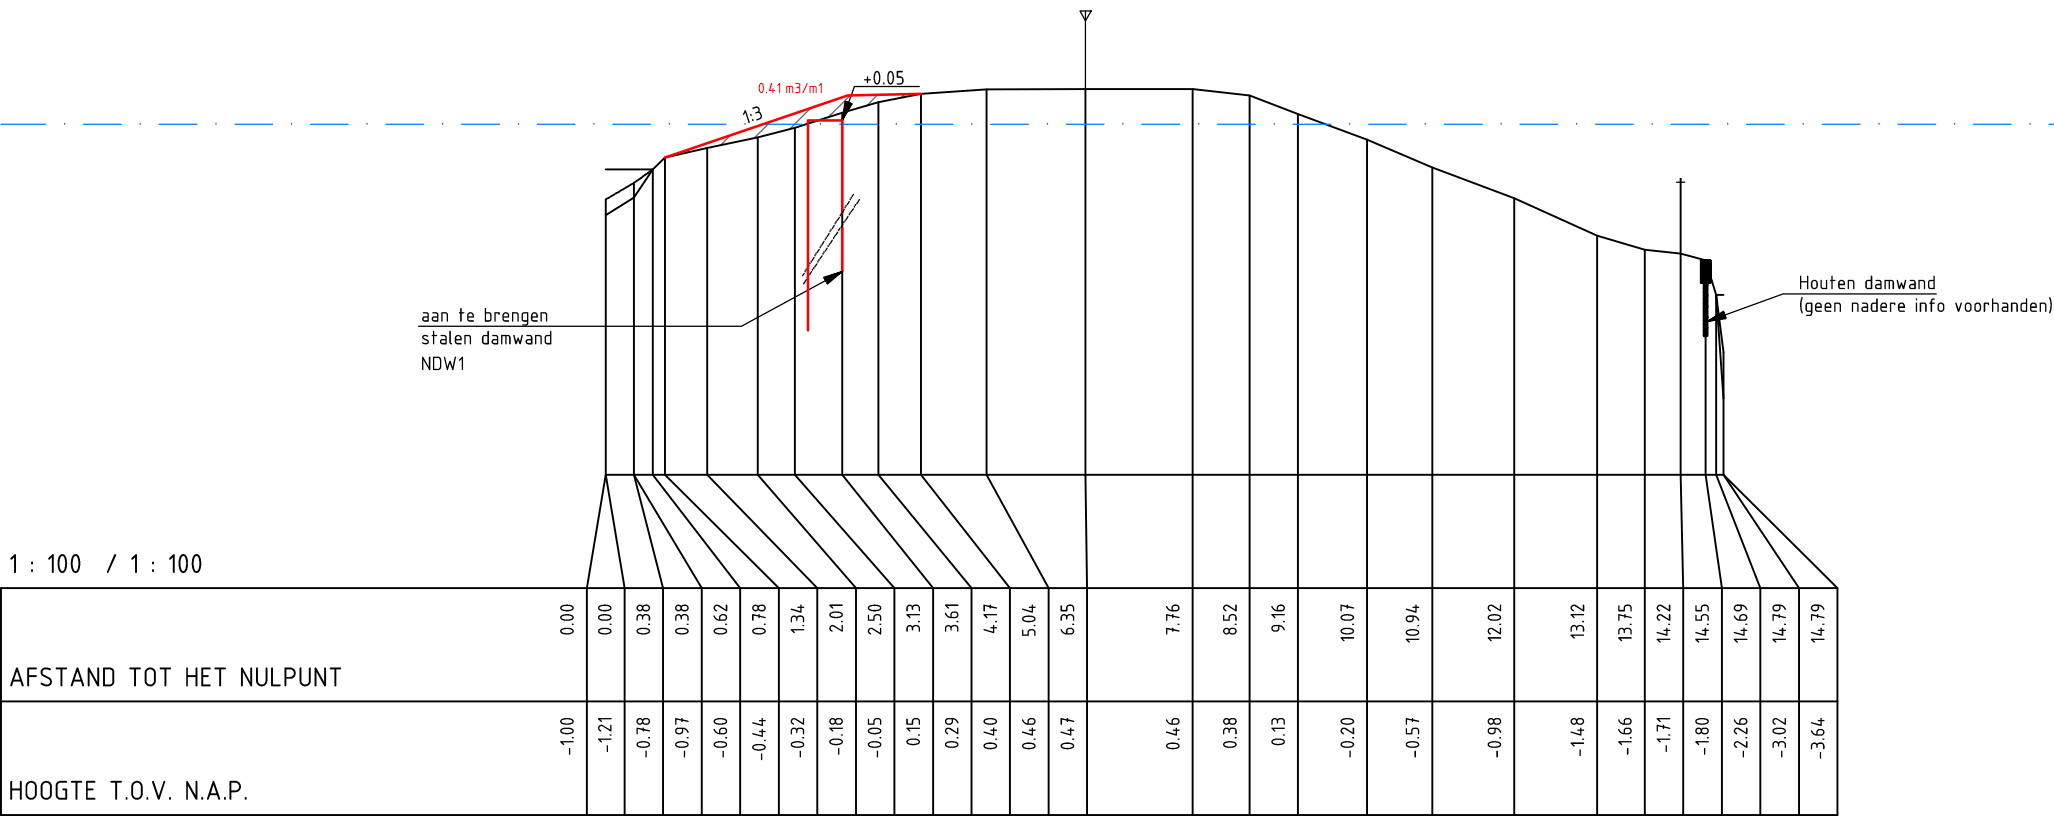

D0	11-07-2017	Definitief	LvR
Nr	Datum	Wijziging	Tek

Hoogheemraadschap van Rijnland

Groot onderhoud Oukoop  
Prinsendijk 'Enkele Wiericke'

Dwarsprofielen  
Besteknummer: 17023

Tekeningnummer  
409684-DP-6

Tekenaar  
L. van Rijthoven

Projectleider  
K. van de Noort

Status  
Definitief

www.anteagroup.nl

Schaal  
1:100


Formaat  
A3

6 IN 8


Wijz.n.r.  
D0

anteagroup

N.A.P. 2.00 m  
DWARSPROFIEL 121

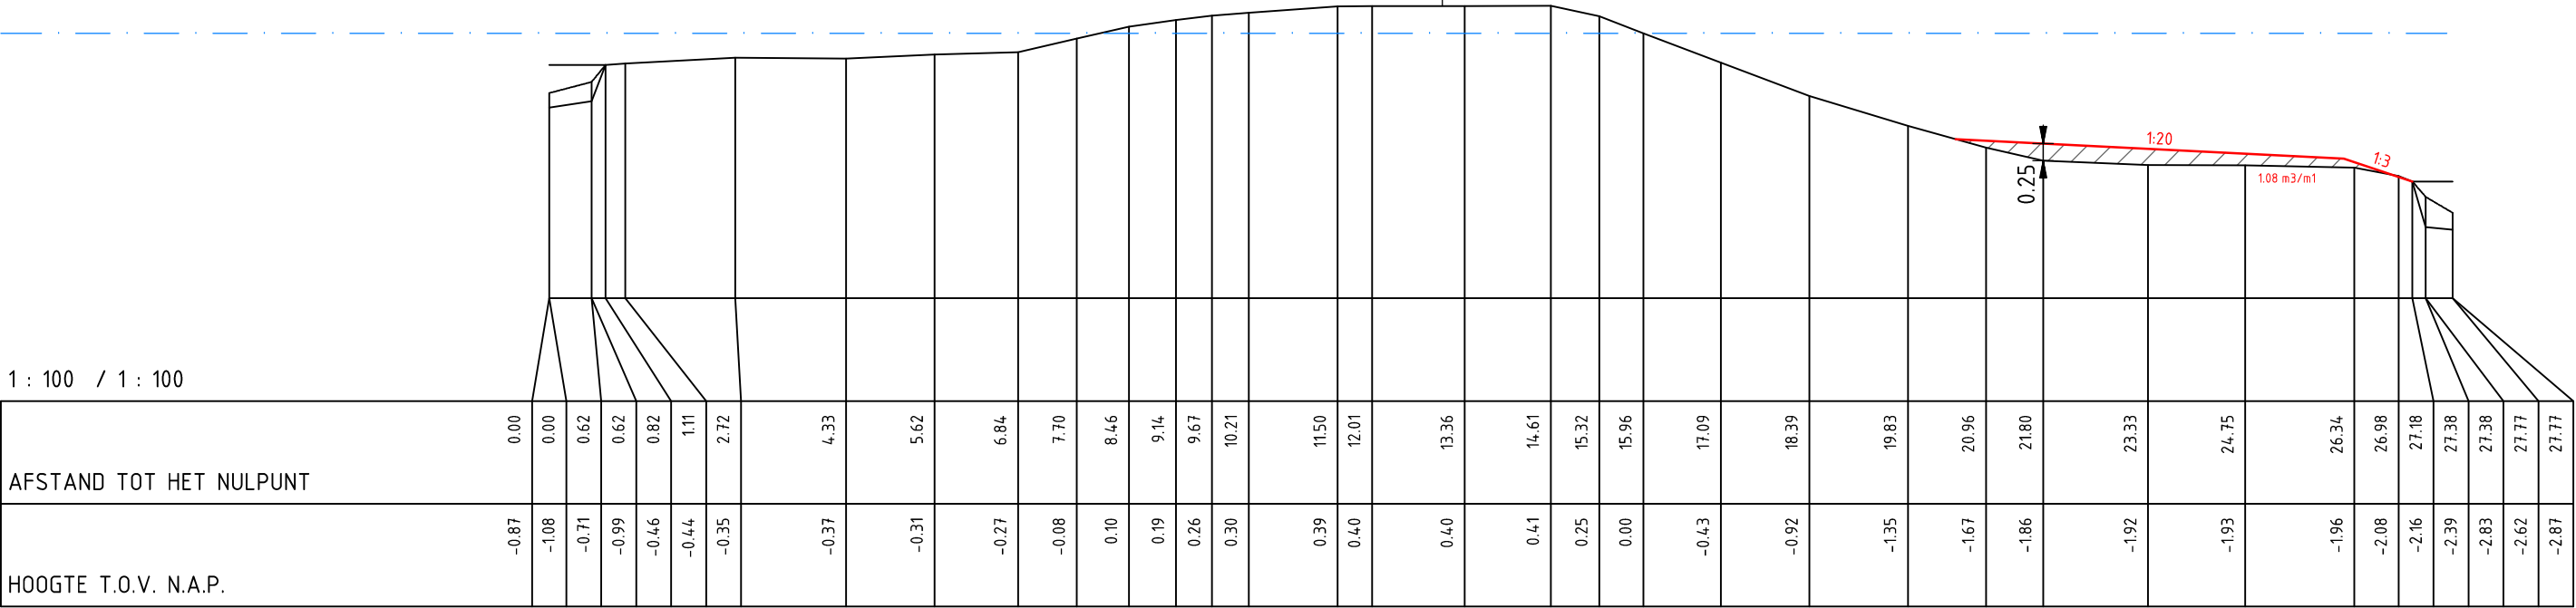

N.A.P. 2.00 m  
DWARSPROFIEL 122

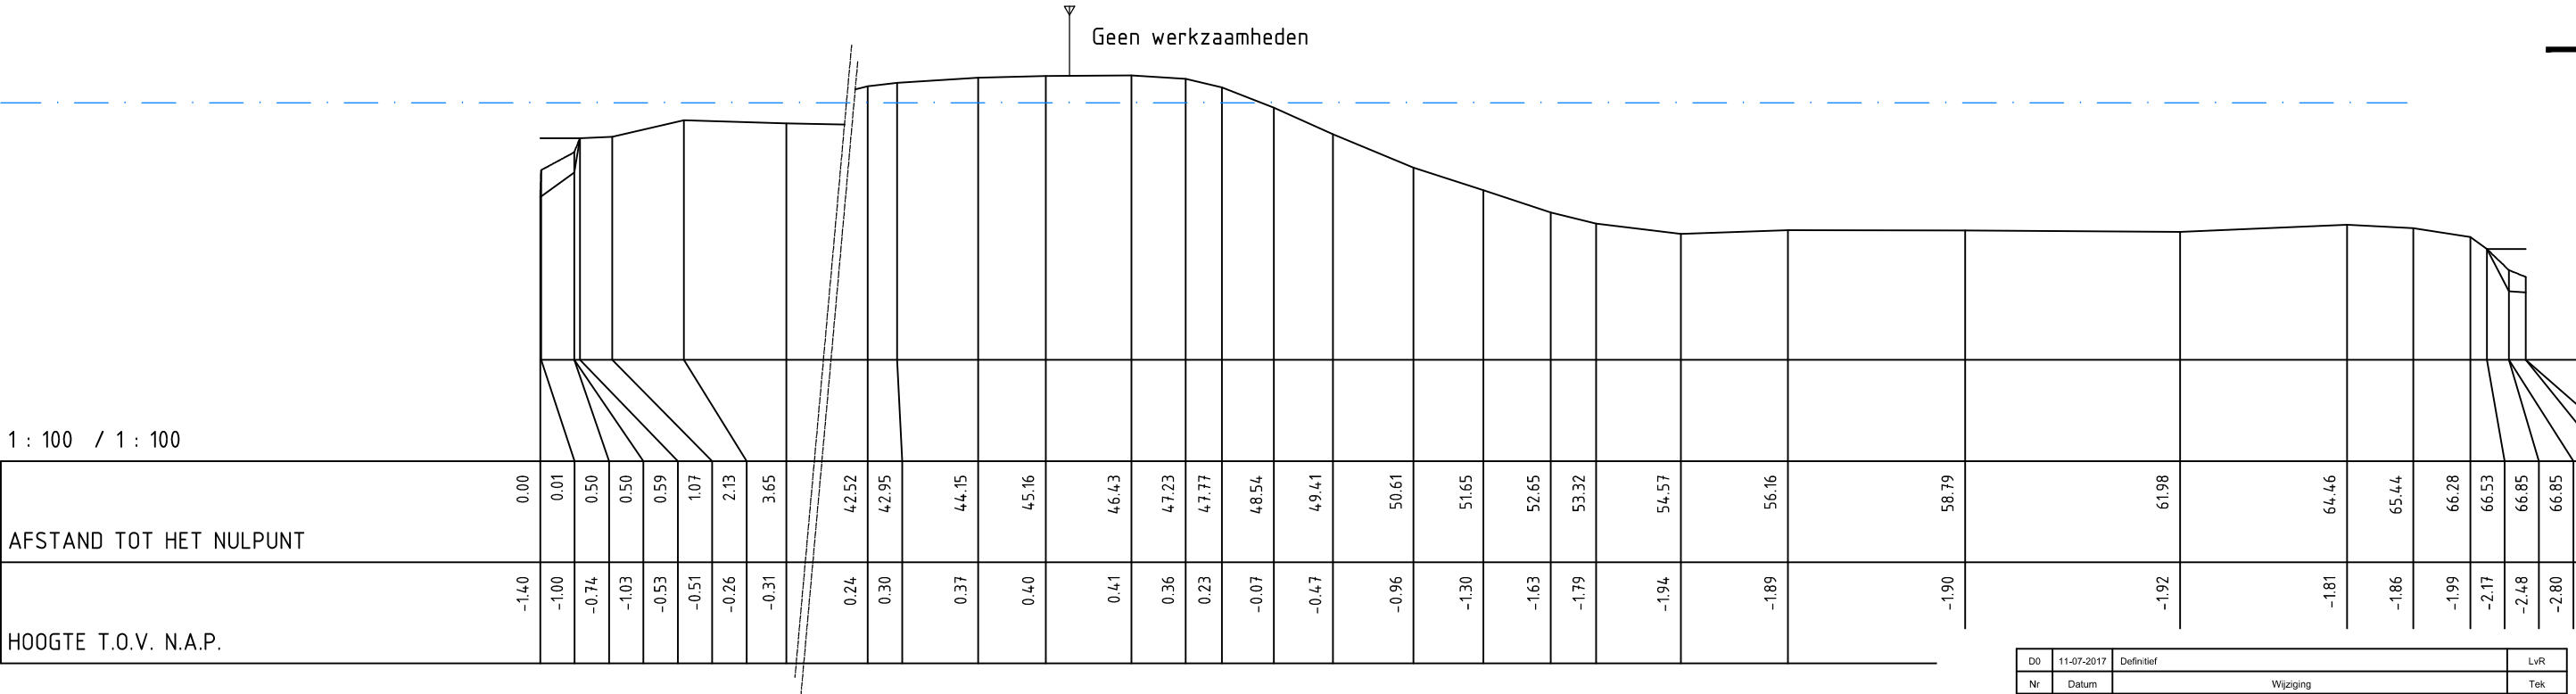

D0	11-07-2017	Definitief	LvR
Nr	Datum	Wijziging	Tek

Hoogheemraadschap van Rijnland

Groot onderhoud Oukoop  
Prinsendijk 'Enkele Wiericke'

Dwarsprofielen  
Besteknummer: 17023

Tekeningnummer  
409684-DP-7

Tekenaar  
L. van Rijthoven

Projectleider  
K. van de Noort

Status  
Definitief

www.anteagroup.nl

Schaal  
1:100

Formaat  
A3


7 IN 8

Wijz.n.r.  
D0


anteagroup



N.A.P. 2.00 m  
DWARSPROFIEL 123

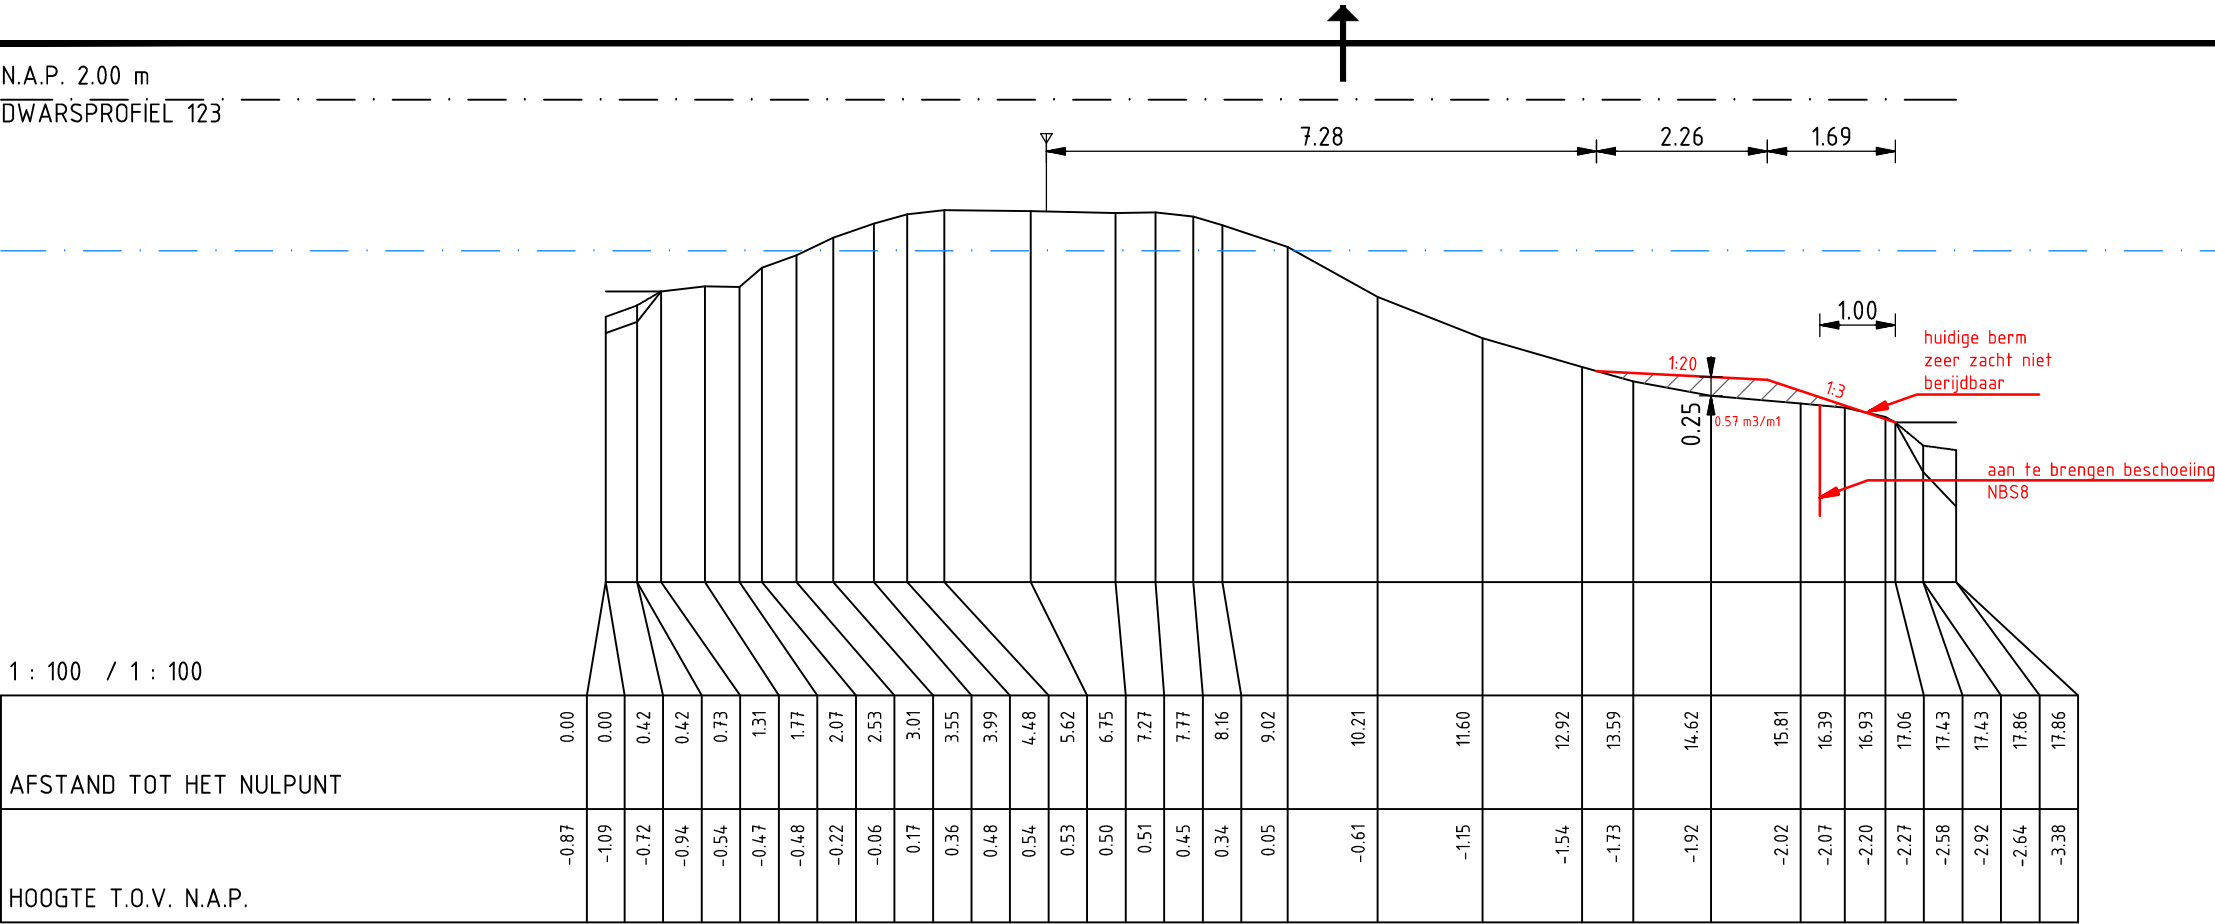

N.A.P. 2.00 m  
DWARSPROFIEL 124

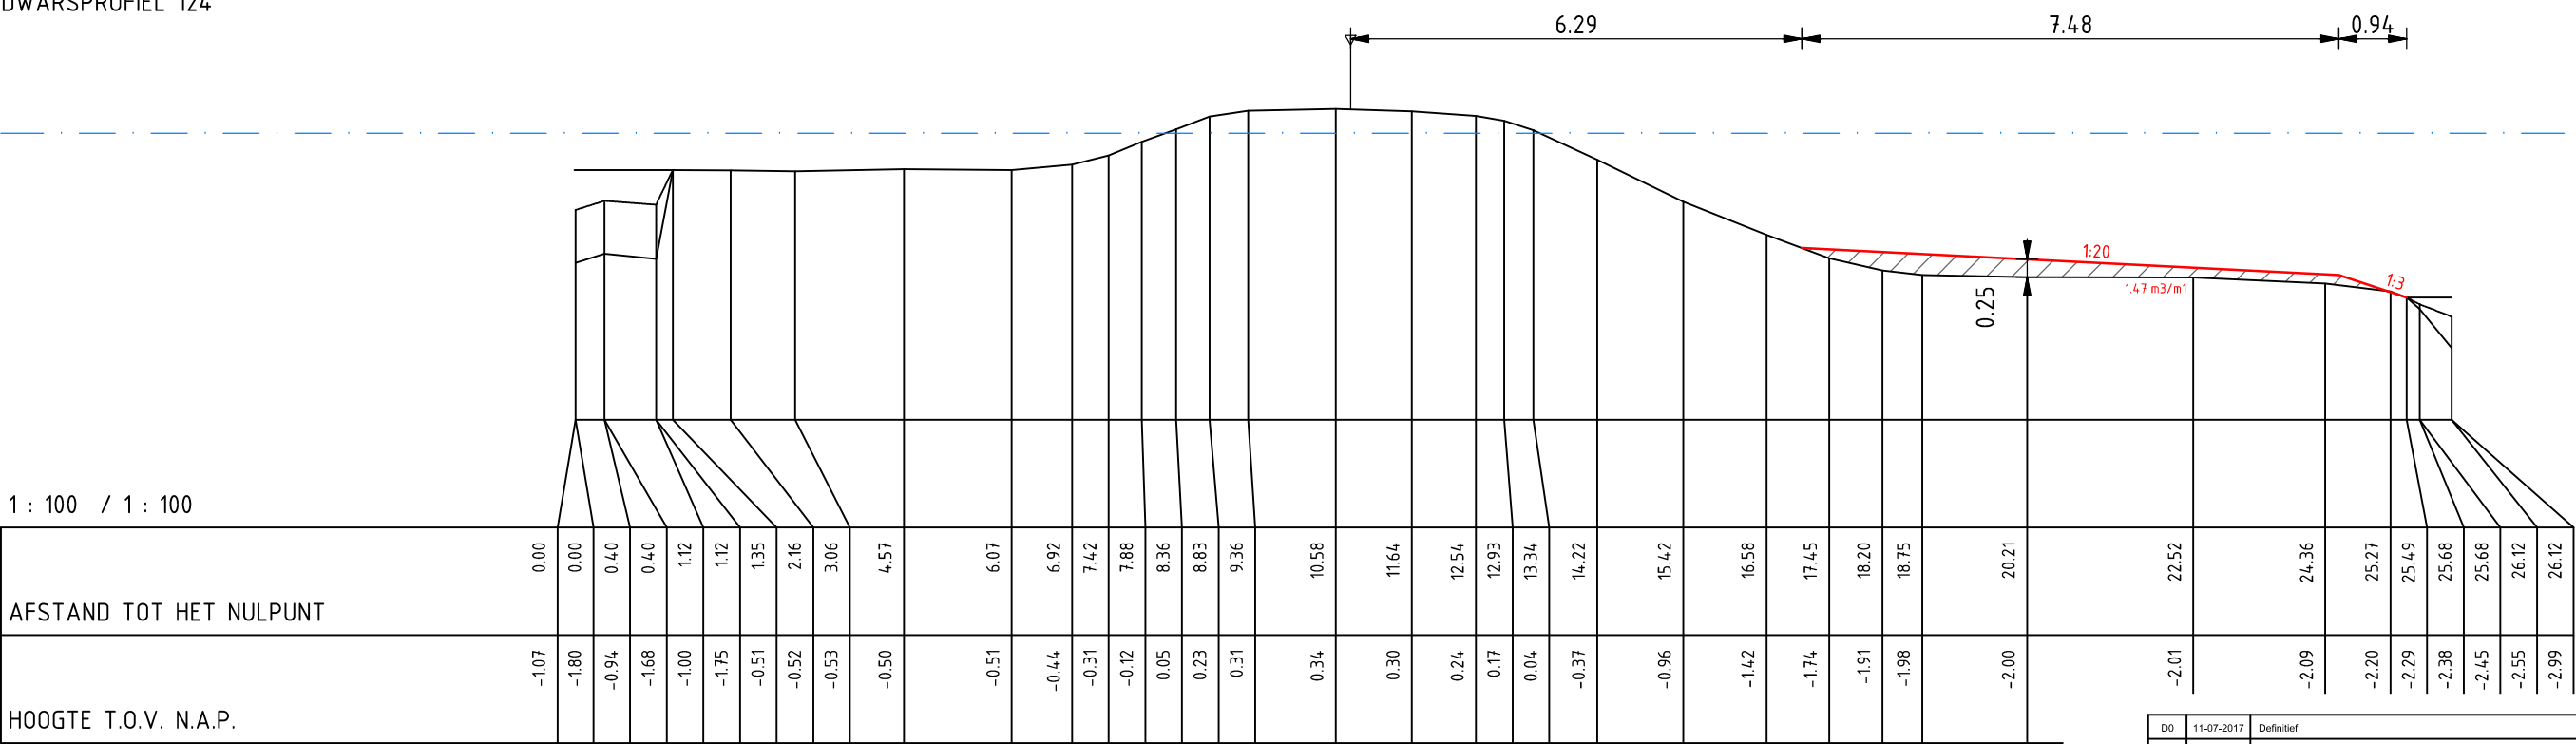

D0	11-07-2017	Definitief	LvR
Nr	Datum	Wijziging	Tek

Hoogheemraadschap van Rijnland

Groot onderhoud Oukoop  
Prinsendijk 'Enkele Wiericke'

Dwarsprofielen  
Besteknummer: 17023

Tekeningnummer  
409684-DP-8

Tekenaar  
L. van Rijthoven

Projectleider  
K. van de Noort

Status  
Definitief

www.anteagroup.nl

Schaal  
1:100

Formaat  
A3

8 IN 8

Wijz.n.r.  
D0

anteagroup