


Auteursrecht voorbehouden volgens de wet.

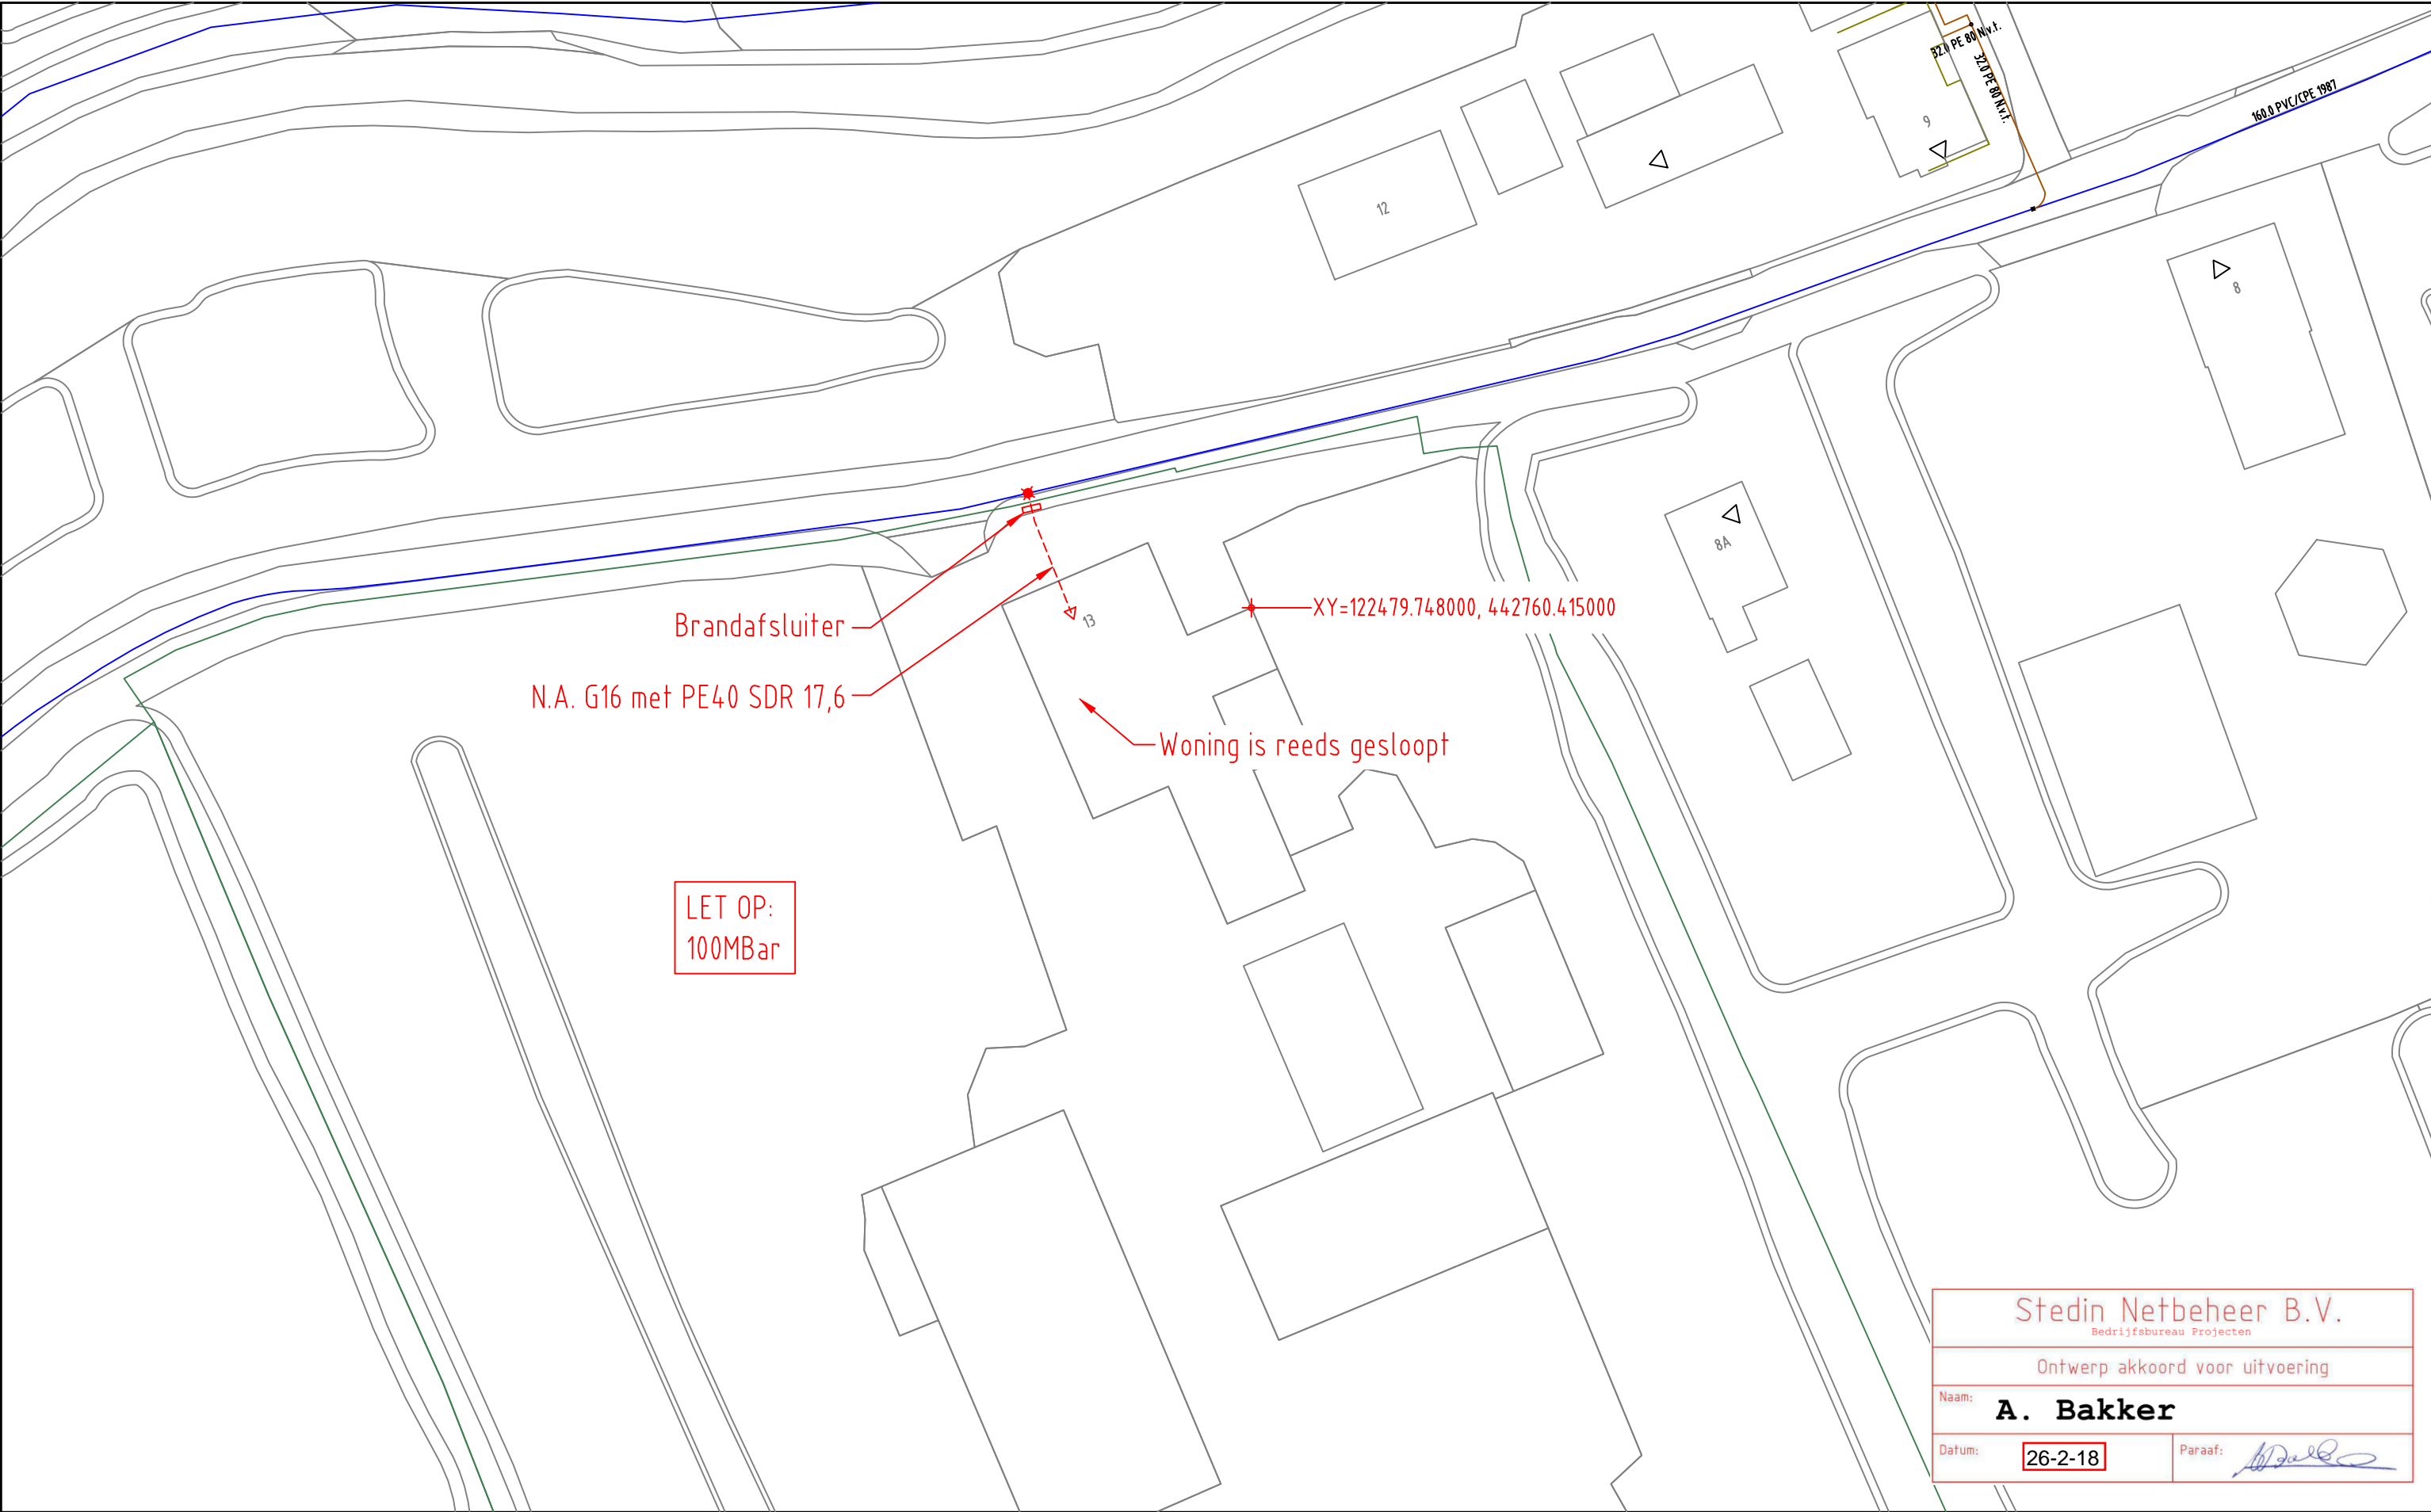

Stedin Netbeheer B.V. <small>Bedrijfsbureau Projecten</small>	
Ontwerp akkoord voor uitvoering	
Naam:	A. Bakker
Datum:	26-2-18
Paraaf:	

GAS NIEUW	Station	Buitenkast	LD-aansluiting	Aanboring	T-stuk	Afsluiter	Bescherming	
	Eindstuk	Verloopstuk	Materiaalovergang	Leeftijdsovergang	Abc Tekst	Zinkerbord	Isolatiekoppeling	
	--- Leiding nieuw	+++ Leiding te rijden	/// Leiding te rooien	Buiten Bedrijf	Afblaat	Kadaster		
GAS BESTAAND	Station	Buitenkast	Leveringspunt	Aanboring	T-stuk	Afsluiter	Bescherming	Sifon
	Materiaalovergang	Leeftijdsovergang	Eindstuk	Reparatiestuk	Verloopstuk	Diepteligging	KB anode	
	Isolatiestuk	Stoppelpunt	Zakbaak	Ext. huisdrukregelaar	KB meetpaal	KB meetpunt	Lekherstel	
	30/100/200 MBar	30 MBar	100 MBar	200 MBar	1 - 4 Bar	8 Bar	Buiten Bedrijf	

Opmerkingen/Tracélengte;

STEDIN

Formaat: A3
Schaal: 1:500
Volgend bladnr: n.v.t.

20180222 Trace Gas
Cabauwsekade 13 te Lopik
Plan LD
Detailontwerp/Vergunning G

Wijz: #0
Datum: 22-2-2018
Project: 930000074.114 KGK Aanvraag
Ordernr: 50137380
Documentnr: 20180222-0000-055
Status: Vrij voor uitvoering

Get: F.A.B. Vuijk
Gec: F.A.B. Vuijk
Bladnr: 055