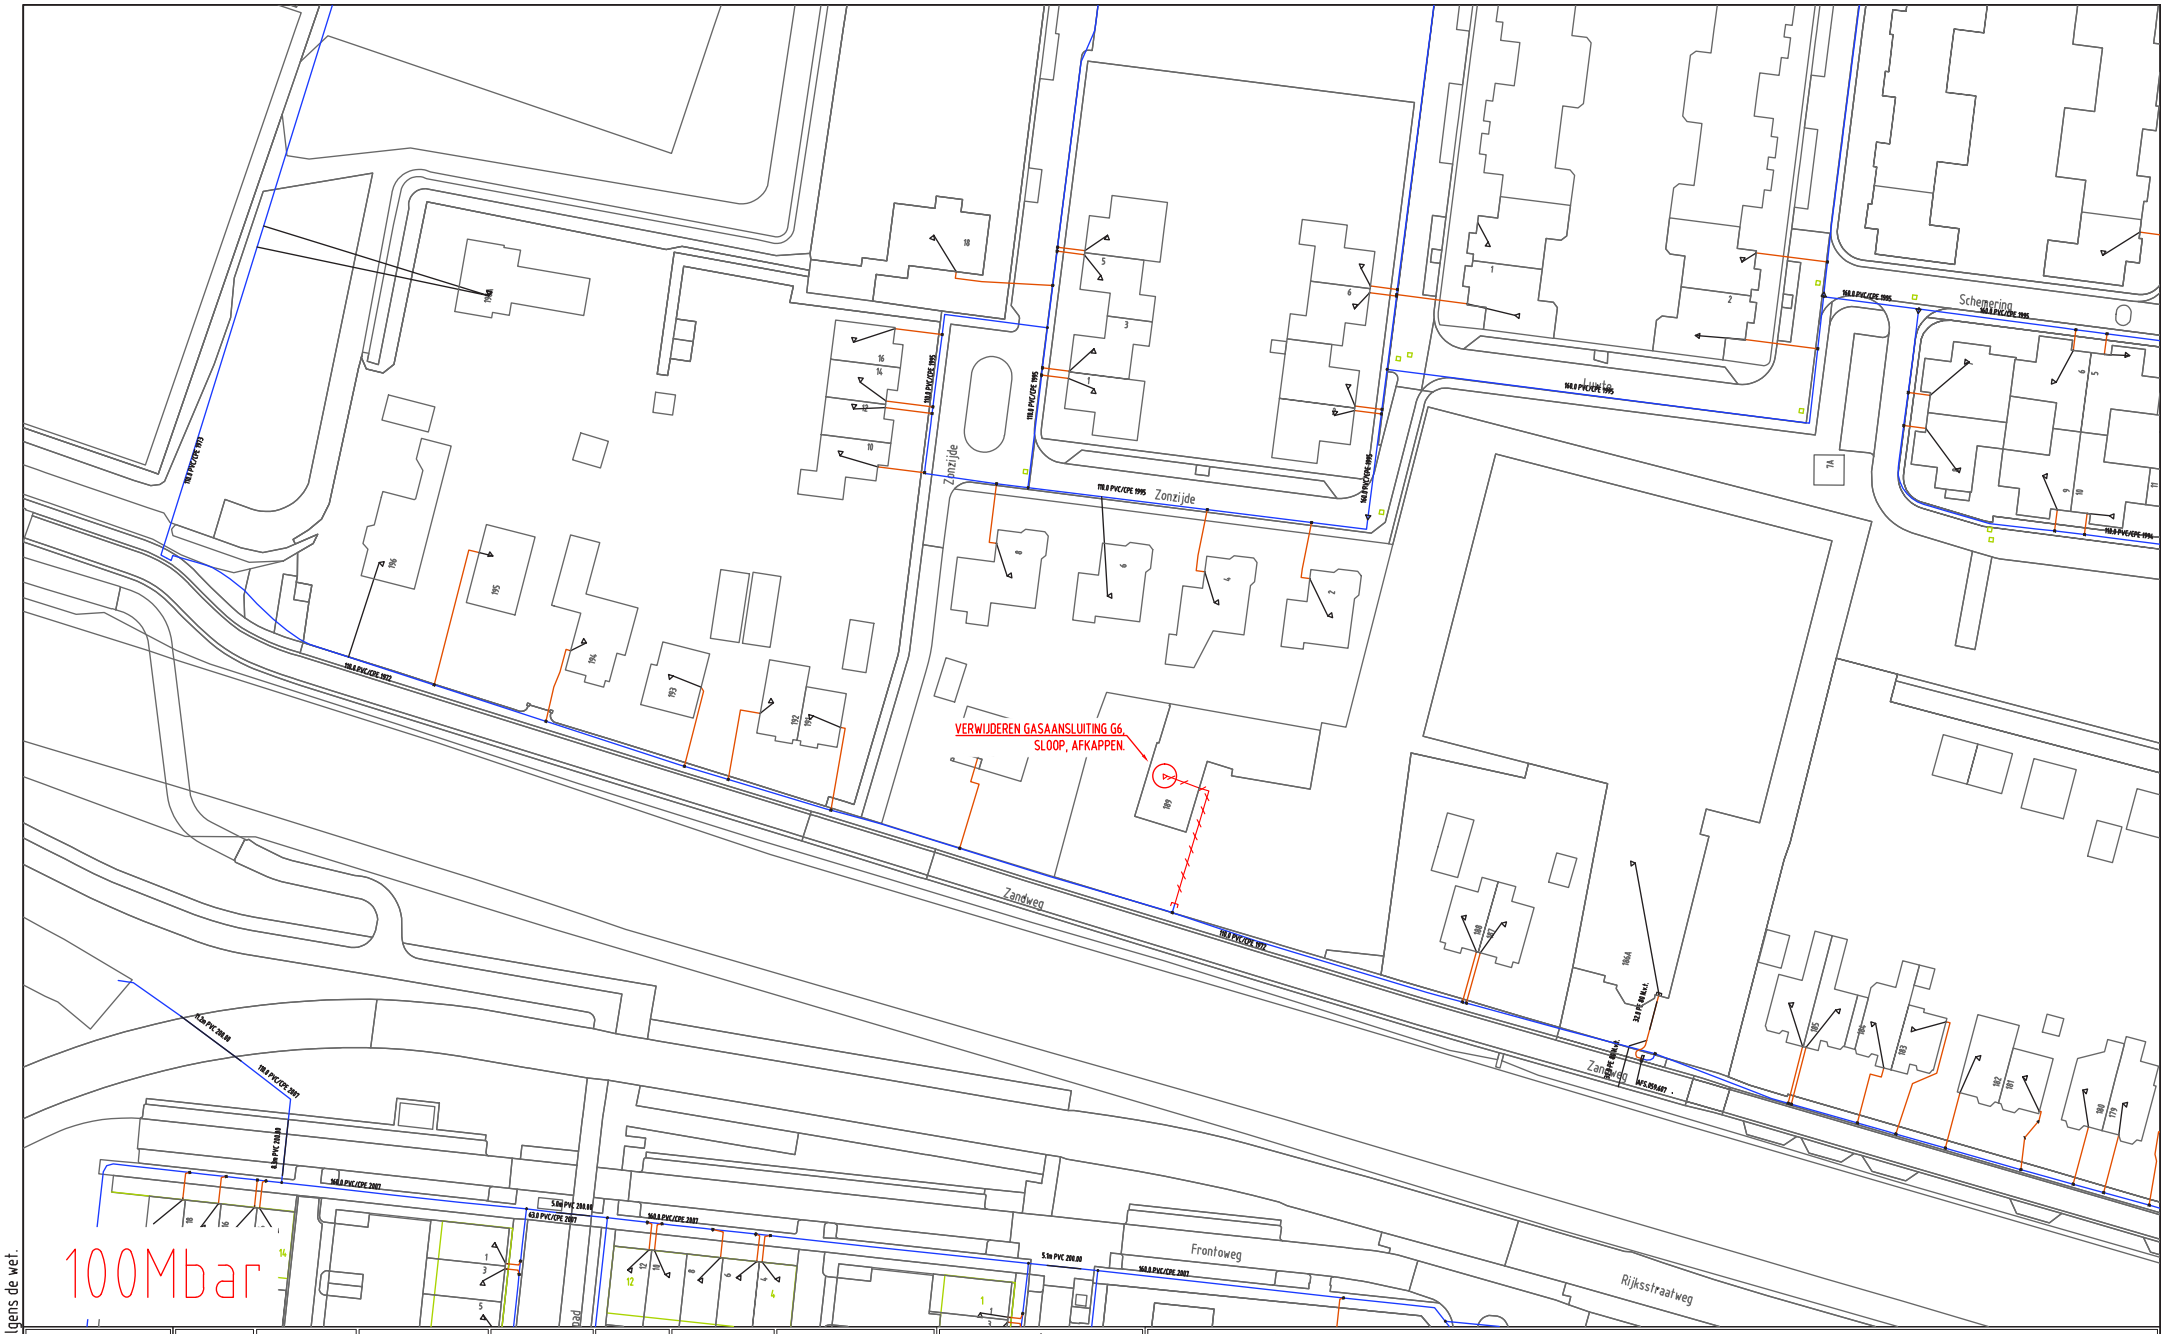


| | | | | | | | |
|---|---|---|---|---|---|---|---|
| GAS NIEUW | Station | Buitenkast | LD-aansluiting | Aanboring | T-stuk | Afsluiter | Bescherming |
| | Eindstuk | Verloopstuk | Materiaalovergang | Leeftijdsovergang | Abc Tekst | Zinkerbord | Isolatiekoppeling |
| | Leiding nieuw | Leiding te rijzen | Leiding te rooien | Buiten Bedrijf | Afblaas | Kadaster | |
| GAS BESTAAND | Station | Buitenkast | Leveringspunt | Aanboring | T-stuk | Afsluiter | Bescherming | Sifon |
| | Materiaalovergang | Leeftijdsovergang | Eindstuk | Reparatiestuk | Verloopstuk | Diepteligging | KB annode | |
| | Isolatiestuk | Stoppelpunt | Zakbaak | Ext. huisdrukregelaar | KB meetpaal | KB meetpunt | Lekherstel | |
| | 30/100/200 MBar | 30 MBar | 100 MBar | 200 MBar | 1 - 4 Bar | 8 Bar | Buiten Bedrijf | |

Opmerkingen/Tracélengte;

STEDIN

Formaat: A3
Schaal: 1:500
Volgend bladnr:

20180412 Trace Gas
Zandweg 189 De Meern

Detailontwerp/Vergunning G

| | |
|---|---|
| Wijz: #0 | Get: M.S. Janssen |
| Datum: 12-4-2018 | Gec: |
| Project: 930000081607 KGK Aanvraag | |
| Ordernr: 50143273 | |
| Documentnr: 20180412-0000-069 | |
| Status: Voor uitvoering | Bladnr: 069 |

Auteursrecht voorbehouden volgens de wet.