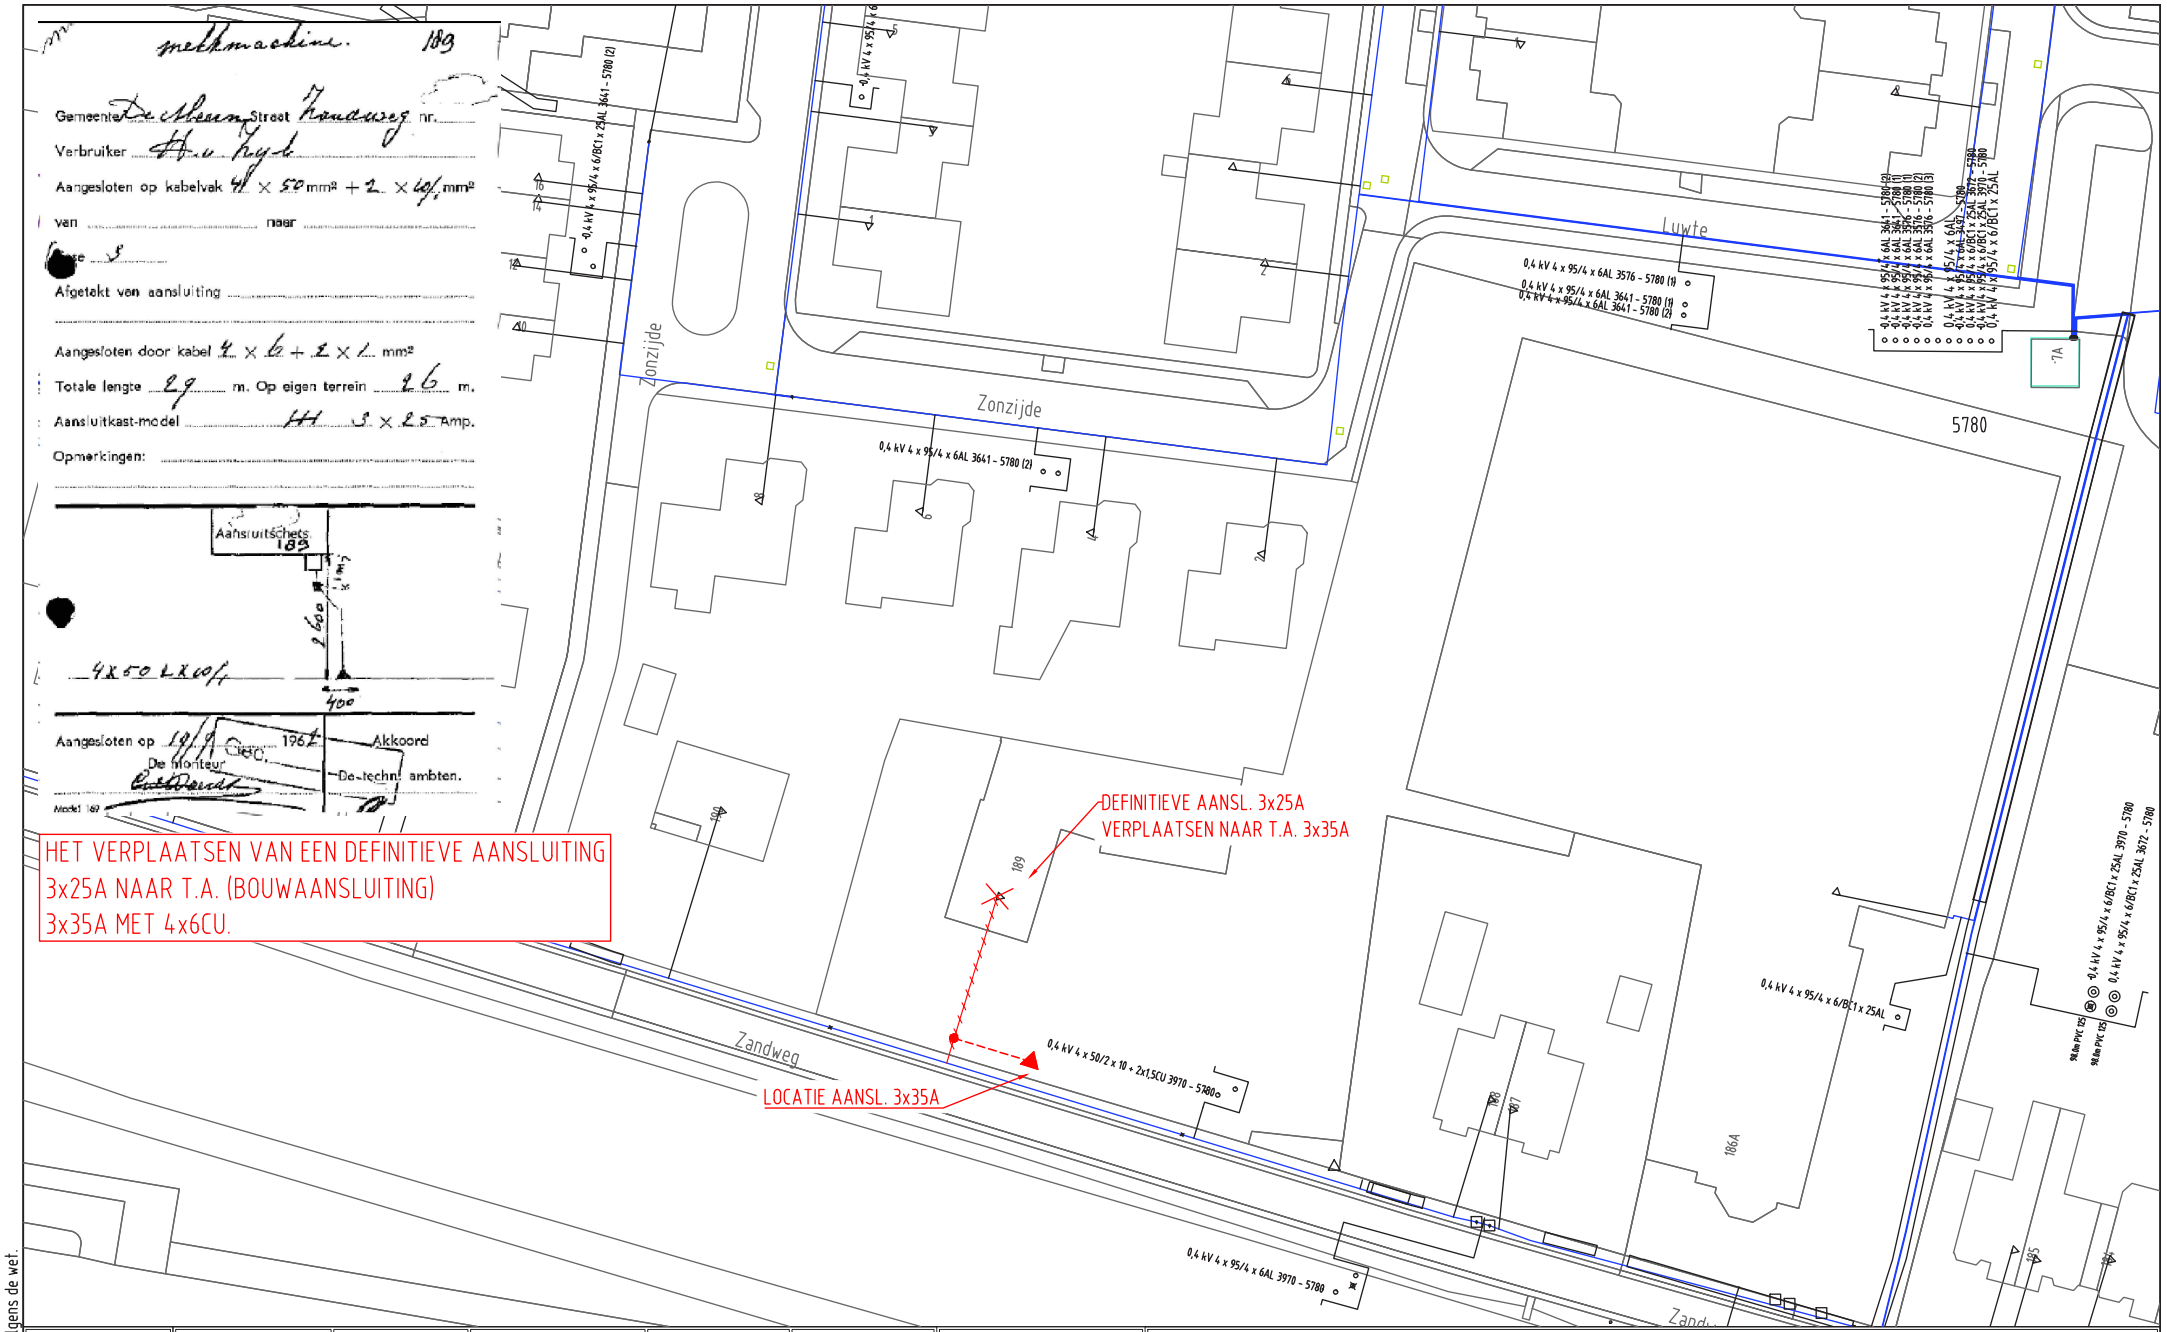

ELEKTRA NIEUW	LS-kast	Station	Leveringspunt	Laadpaal	OV mast
	Mast bovengronds	Mof	Bescherming	Abc Tekst	Zinkerbord
	Kabel nieuw	Kabel te rijzen	Kabel te rooien	Buiten Bedrijf	Kadaster
ELEKTRA BESTAAND	LS-kast	Station	Leveringspunt	OV mast	Mast bovengronds
	Mof	Bescherming			
	0,4 kV/OV	0,4 kV	OV	3 kV	6 kV
	10/13 kV	23 kV	25 kV	50 kV	66 kV
	150 kV	Buiten Bedrijf	Telecom	Aardkabel	Gelijkspanning

Opmerkingen/Tracélengte;

STEDIN

20180412 Trace Elektra
Zandweg 189 De Meern

Detailontwerp/Vergunning E

Formaat: A3	
Schaal: 1:500	
Volgend bladnr:	
Wijz: #0	Get: M.S. Janssen
Datum: 12-4-2018	Gec:
Project: 930000081607 KGK Aanvraag	
Ordernr: 50143273	
Documentnr: 20180412-0000-068	
Status: Voor uitvoering	Bladnr: 068

Auteursrecht voorbehouden volgens de wet.