


B2-1

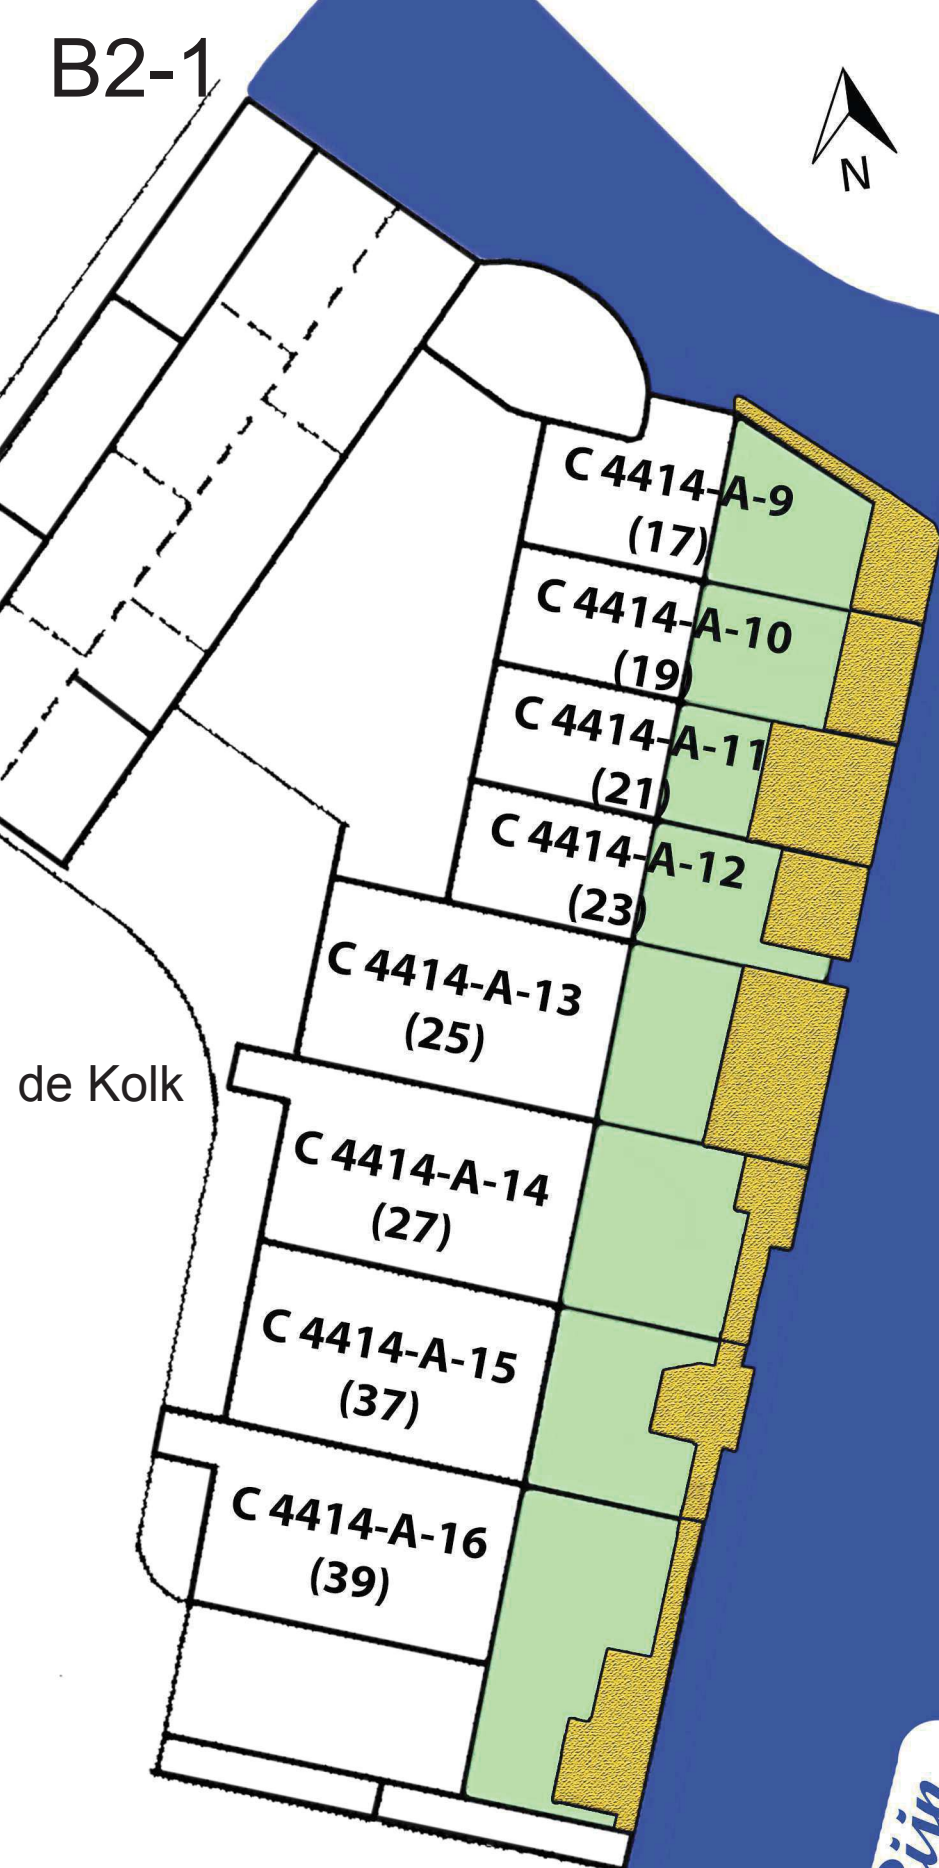

Kramme Rijn



10 m

Kramme Rijn

Wijk bij Duurstede
Sectie C 4414-A
Situatieschets steigeraanvragen