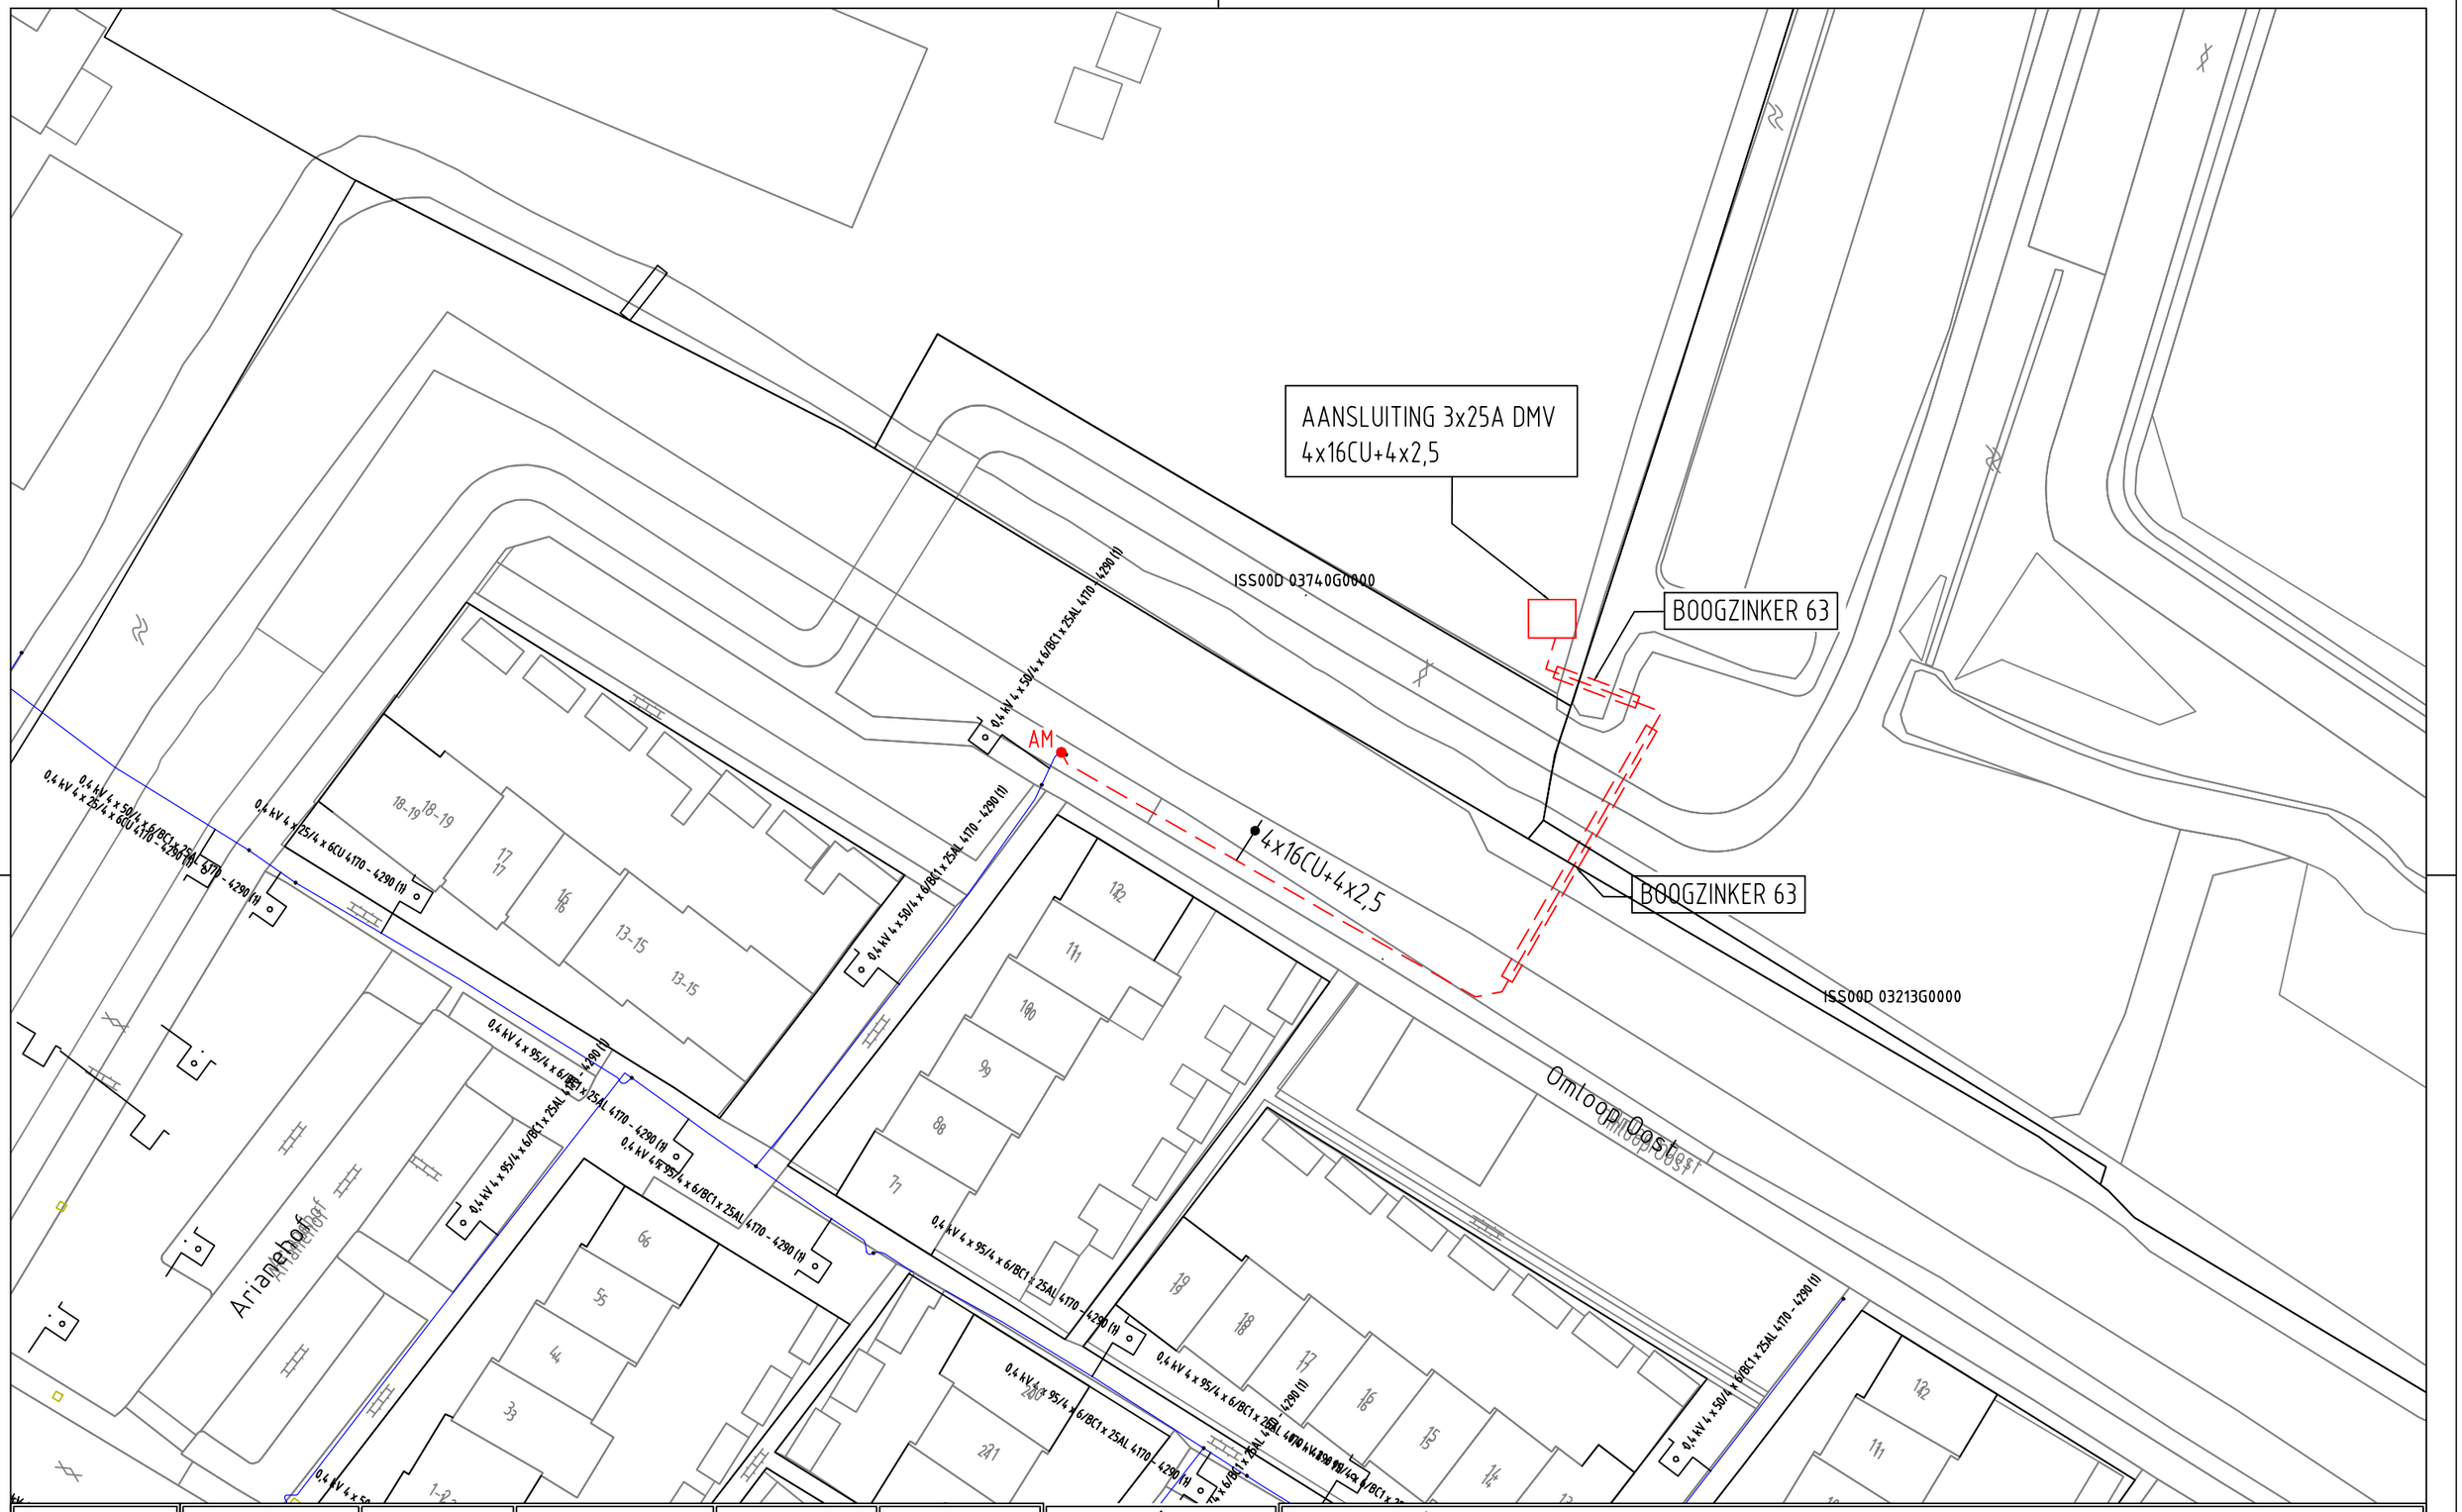


| | | | | | | |
|---|---|---|---|---|---|---|
| ELEKTRA NIEUW | LS-kast | Station | Leveringspunt | Laadpaal | OV mast | |
| | Mast bovengronds | Mof | Bescherming | Abc Tekst | Zinkerbord | |
| | Kabel nieuw | Kabel te rijzen | Kabel te rooien | Buiten Bedrijf | Kadaster | |
| ELEKTRA BESTAAND | LS-kast | Station | Leveringspunt | OV mast | Mast bovengronds | Mof | Bescherming |
| | 0,4 kV/OV | 0,4 kV | OV | 3 kV | 6 kV | 10/13 kV | |
| | 23 kV | 25 kV | 50 kV | 66 kV | 150 kV | | |
| | Buiten Bedrijf | Telecom | Aardkabel | Gelijkspanning | | | |

Opmerkingen/Tracélengte;

STEDIN

Formaat: A3
Schaal: 1:500
Volgend bladnr: n.v.t.

ONTWERP LS
RUIMTEVAARTBAAN NST 11
IJSSELSTEIN

| | |
|---|---|
| Wijz: | Get: MVT |
| Datum: 07-03-18 | Gec: |
| Project: 26220618 | |
| Documentsoort: Detailontwerp/Vergunning E | |
| Documentnr: 930000057231 950000039329 | |
| Status: | |