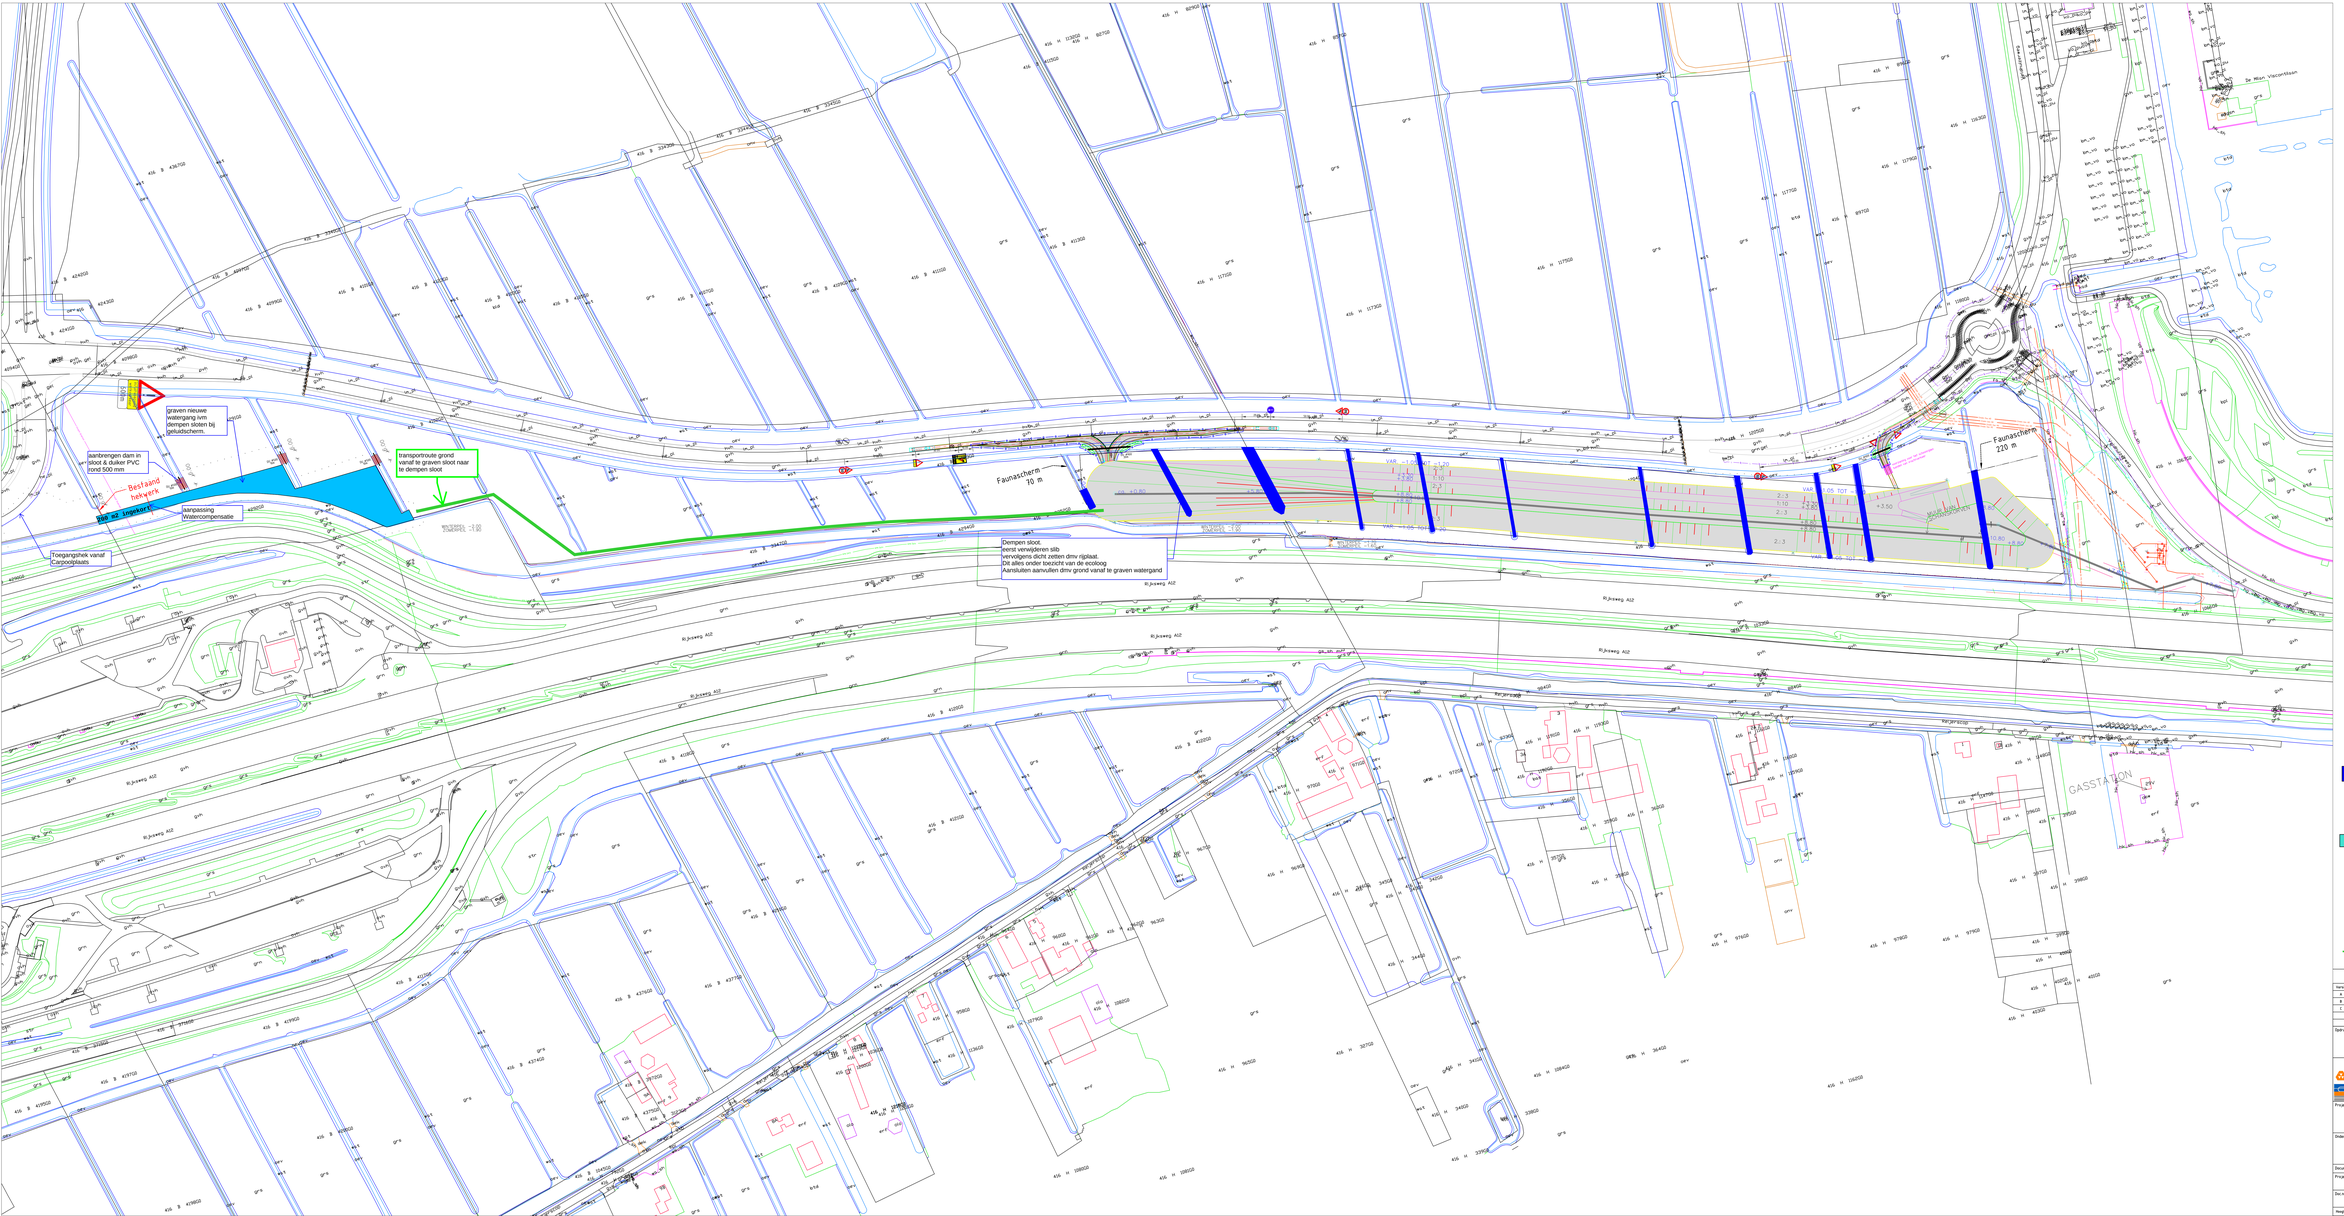

Dempen sloot,
eerst verwijderen slib
vervolgens dicht zetten dmv riplaat.
Dit alles onder toezicht van de ecoloog.
Aansluiten aanvullen dmv grond vanaf te graven watergang

te dempen sloot 2624 m2

graven nieuwe watergang ivm dempen sloten bij geluidscherm.

te graven sloot eerst 3000 m2, aangepast naar 2800 m2 ivm toegangshek

aanbrengen dam in sloot & duiker PVC rond 500 mm

Duiker PVC rond 500 mm

transportroute grond vanaf te graven sloot naar te dempen sloot

transportroute grond

Fauna scherm

Versie	Beschrijving	datum	getekend	gecontrol.	gevalideerd
A	Fauna Scherm	12-02-19	Jbo	Ovk	
B	Dempen Sloot	28-02-19	Jbo	Ovk	Ovd
C	Diverse aanpassingen volgens mail Harold Lanser 17 april 2019	19-04-19	Jbo	Ovk	Ovd

Opdrachtgever:

KWS

Postadres:
Kws Infra
Postbus 19
3454 ZG De Meern

Bezoekadres:
Kws Infra
Graanrosenkadijk 10
3528 BG Utrecht

Contact:
Telefoon: (030) 2919000
Telefax: (030) 2919009
www.kws.nl

Project:

Grondwal Veldhuizen de Meern

Onderdeel:

Dempen Sloot

Document/Type Tekening

Formaat: A0 (840x1189)

Project nr: 5175006	Status: Concept	schaal: 1:1000	
		Blad / aantal: 1/1	
Doc.nr: Bouwinritten Grondwal		Versie: C	

Ringlinie in NAP: Pfahlen in Pfahlen: Diameter DK in Millimeters: