


Overzicht  
Schaal 1:1000

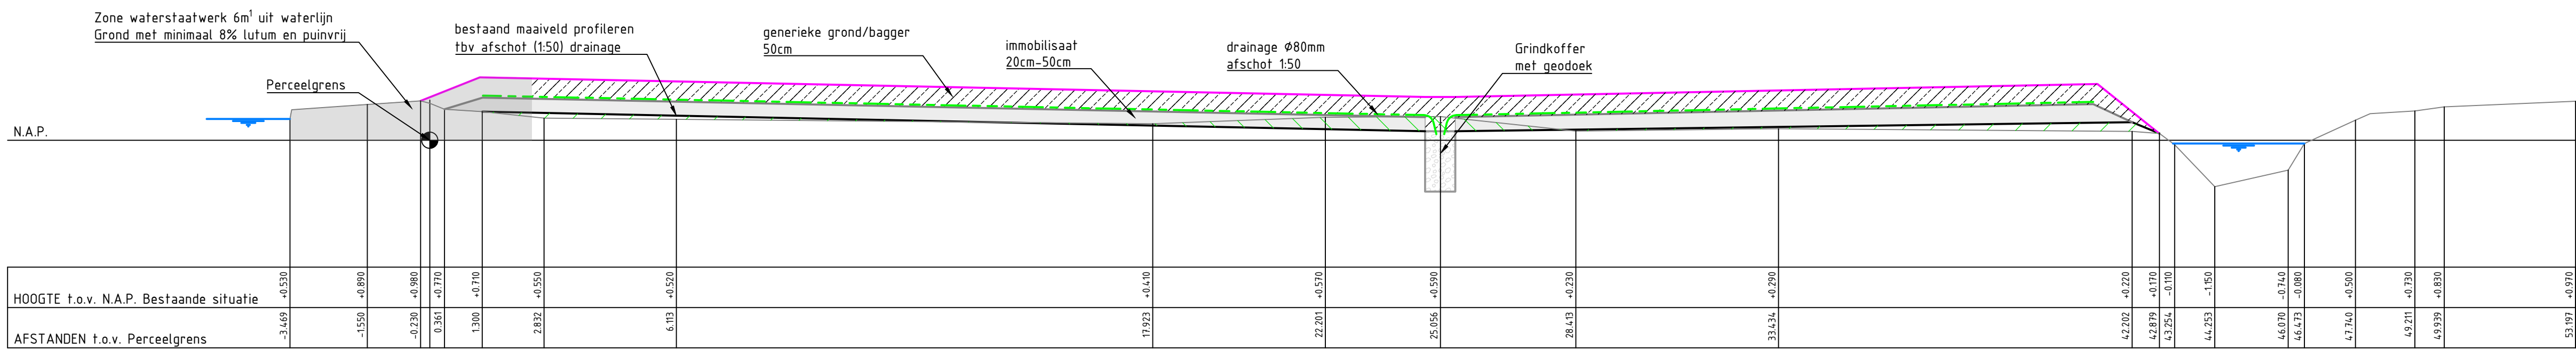

Profiel A-A'  
Schaal 1:100

### Verklaring:

#### Overzicht

- Locatie Grindkoffer
- Voormaligefort/ i-waardecontour
- Drainage Ø 80mm

#### Dwarsprofiel

- Generieke grond/bagger
- Immobilisat
- Ontgraven bestaande situatie
- Aanvullen bestaande situatie
- Zone waterstaatswerk
- Grindkoffer met geodoek
- Drainage Ø 80mm
- Profilen bestaand maaiveld
- Bovenkant aanvulling

OPDRACHTGEVER	TEKENAAR	SCHAAL
J.H. Bolk en J.W. den Breejen	A. deGroot	1:1000 / 1:100
PROJECTOMSCHRIJVING	DATUM	FORMAAT
Perceel C 495 IJsselstein	03-04-2018	A0
TEKENINGSOORT	TEKENINGNUMMER	WIJZ. NR.
Overzicht	13-1127-DP	1 IN 1
DOCUMENTSOORT	JdB groep	De basis voor bouwprojecten
TEKENING	Rijnlandweg 5085	Postbus 388
STATUS	2130 AD Huisdorp	Wijk 10
Definitief	1023 561 33 29	