


Auteursrecht voorbehouden volgens de wet.

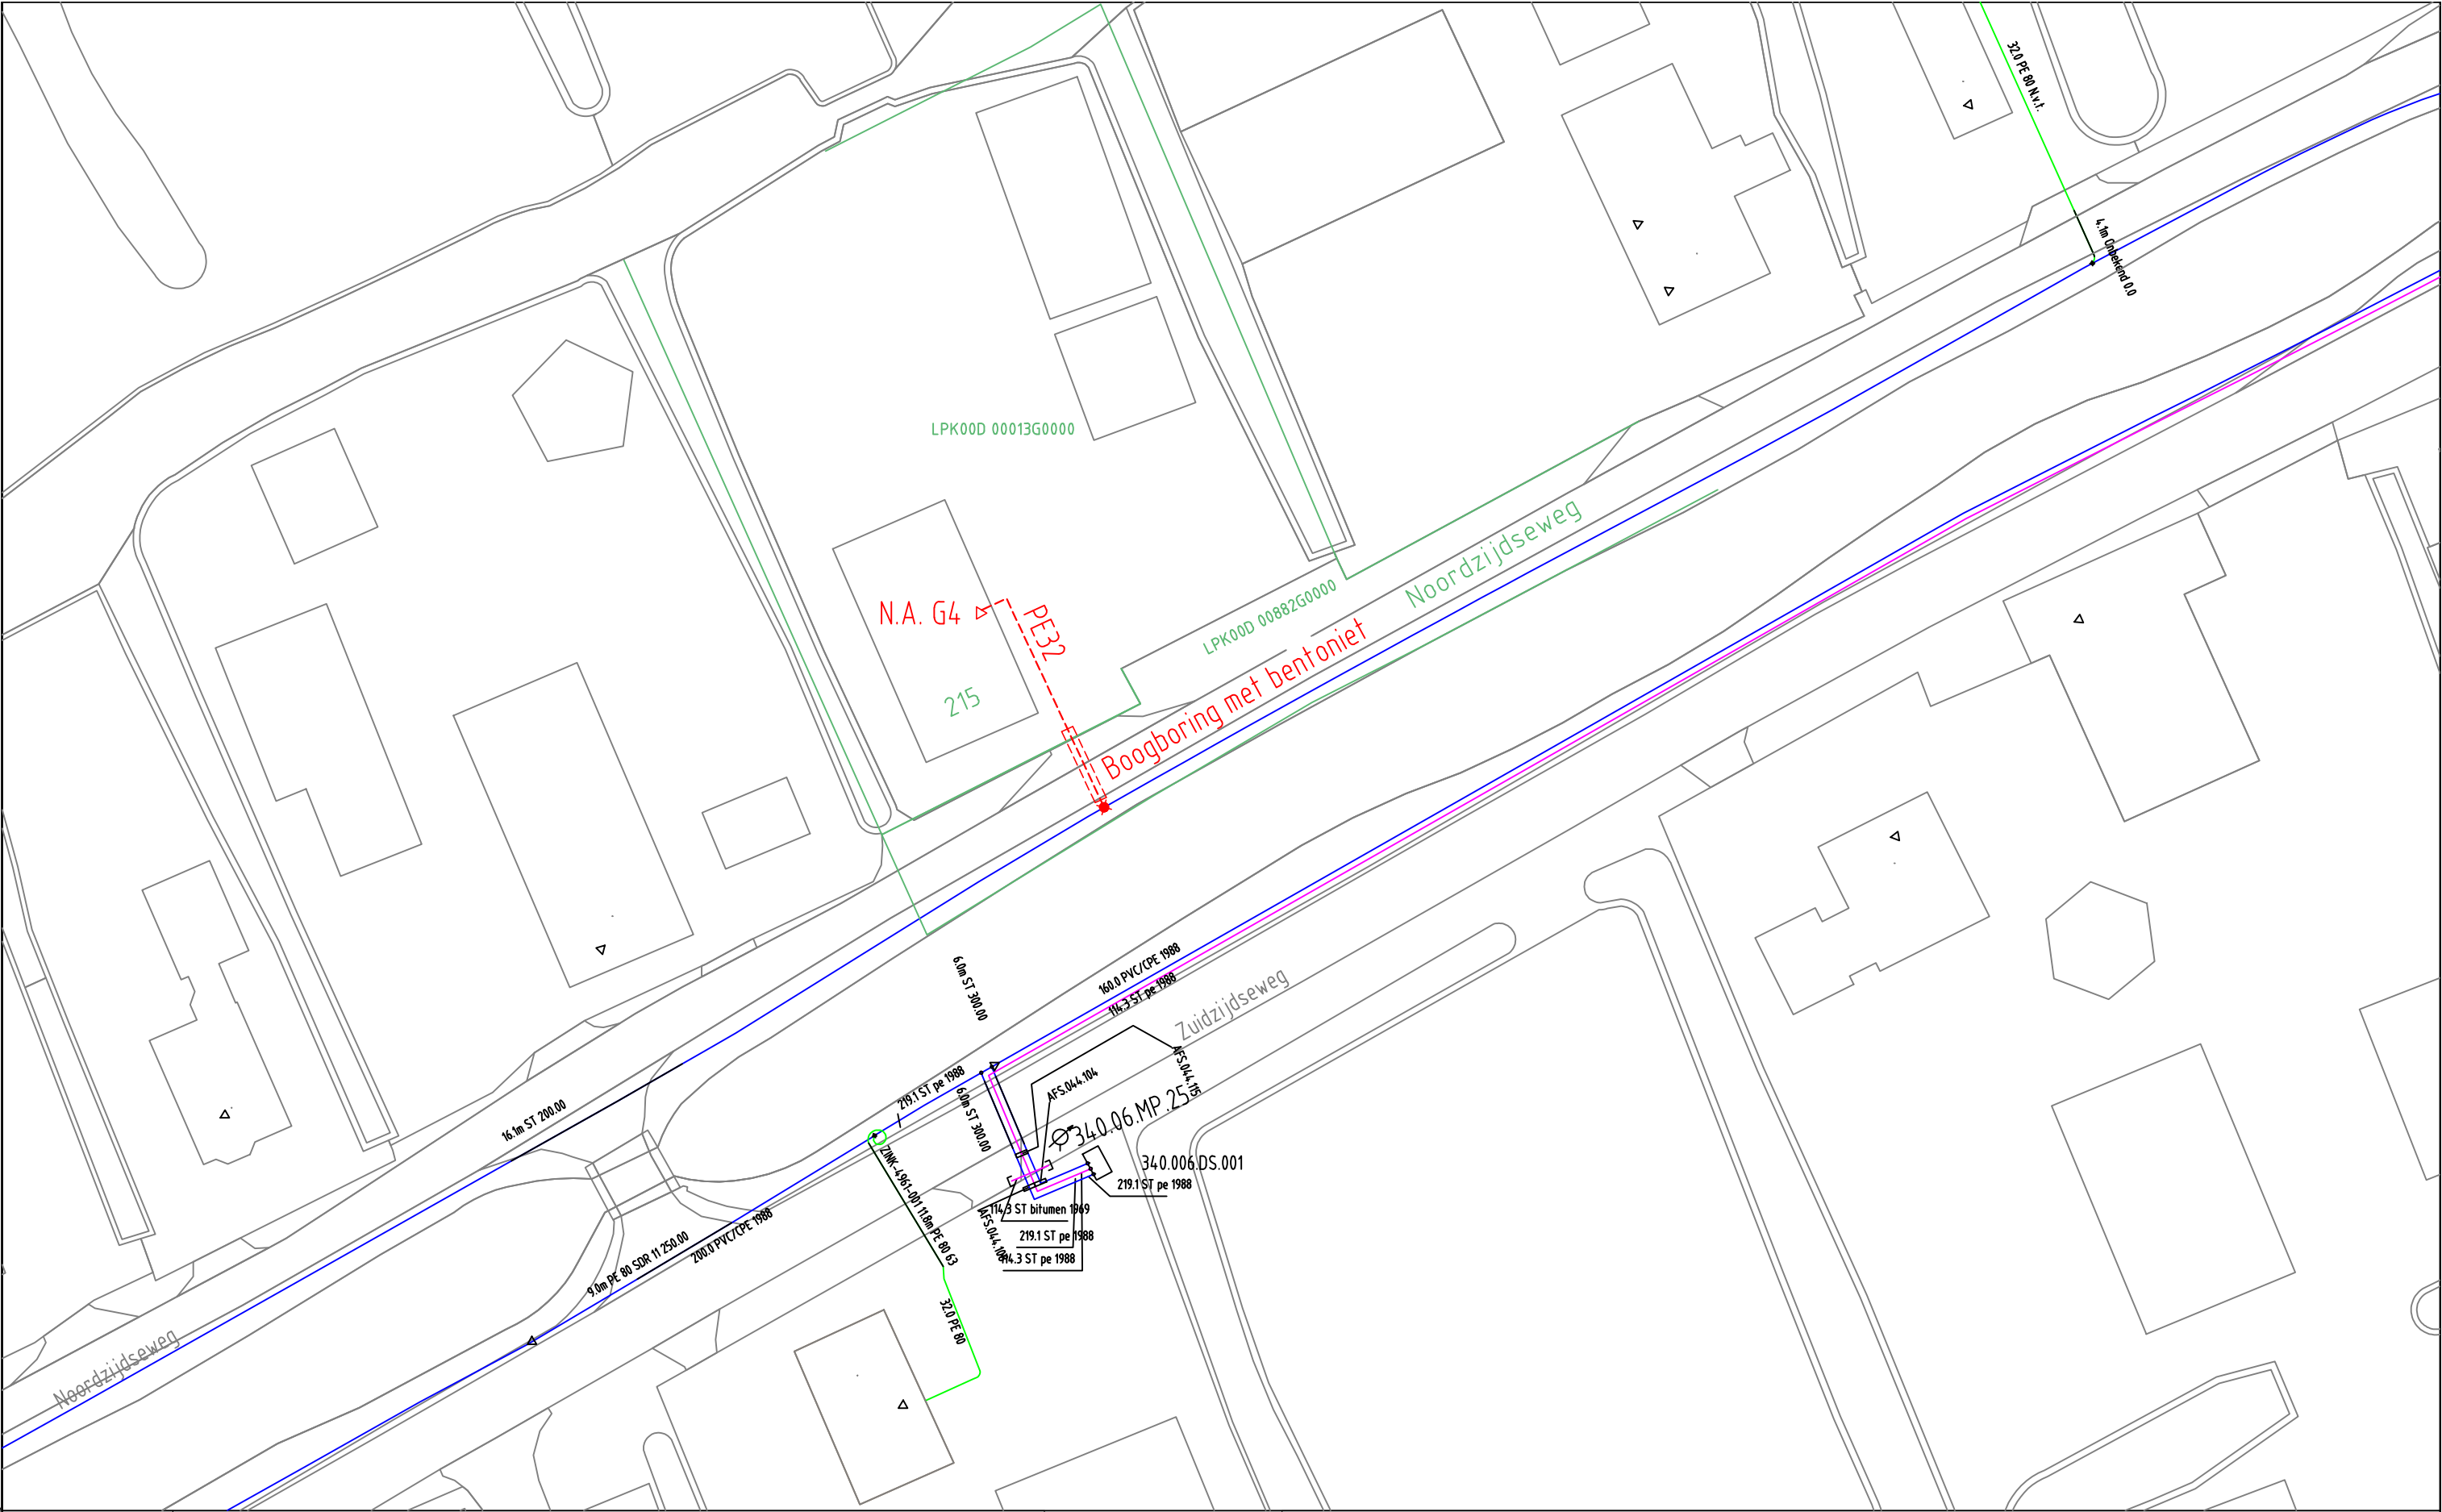

GAS NIEUW	Station	Buitenkast	LD-aansluiting	Aanboring	T-stuk	Afsluiter	Bescherming
	Eindstuk	Verloopstuk	Materiaalovergang	Leeftijdsovergang	Abc Tekst	Zinkerbord	Isolatiekoppeling
GAS BESTAAND	Leiding nieuw	Leiding te rijzen	Leiding te rooien	Buiten Bedrijf	Afblaa	Kadaster	
	Station	Buitenkast	Leveringspunt	Aanboring	T-stuk	Afsluiter	Bescherming
	Materiaalovergang	Leeftijdsovergang	Eindstuk	Reparatiestuk	Verloopstuk	Diepteligging	KB annode
	Isolatiestuk	Stoppelpunt	Zakbaak	Ext. huisdrukregelaar	KB meetpaal	KB meetpunt	Lekherstel
	30/100/200 MBar	30 MBar	100 MBar	200 MBar	1 - 4 Bar	8 Bar	Buiten Bedrijf
	Opmerkingen/Tracélengte;						

<b>STEDIN</b>	20171204 Trace Gas	Wijz: #1	Get: J. de Lorijn
	Noordzijdseweg 215 Polsbroek	Datum: 21-12-2017	Gec:
	LDG plan	Project: 930000068391 KGK Aanvraag	
	Detailontwerp/Vergunning G	Ordernr: 50131995	
Formaat: A3		Documentnr: 20171204-0000-001	
Schaal: 1:500		Status: In bewerking	Bladnr: 001
Volgend bladnr: n.v.t.			