


Auteursrecht voorbehouden volgens de wet.

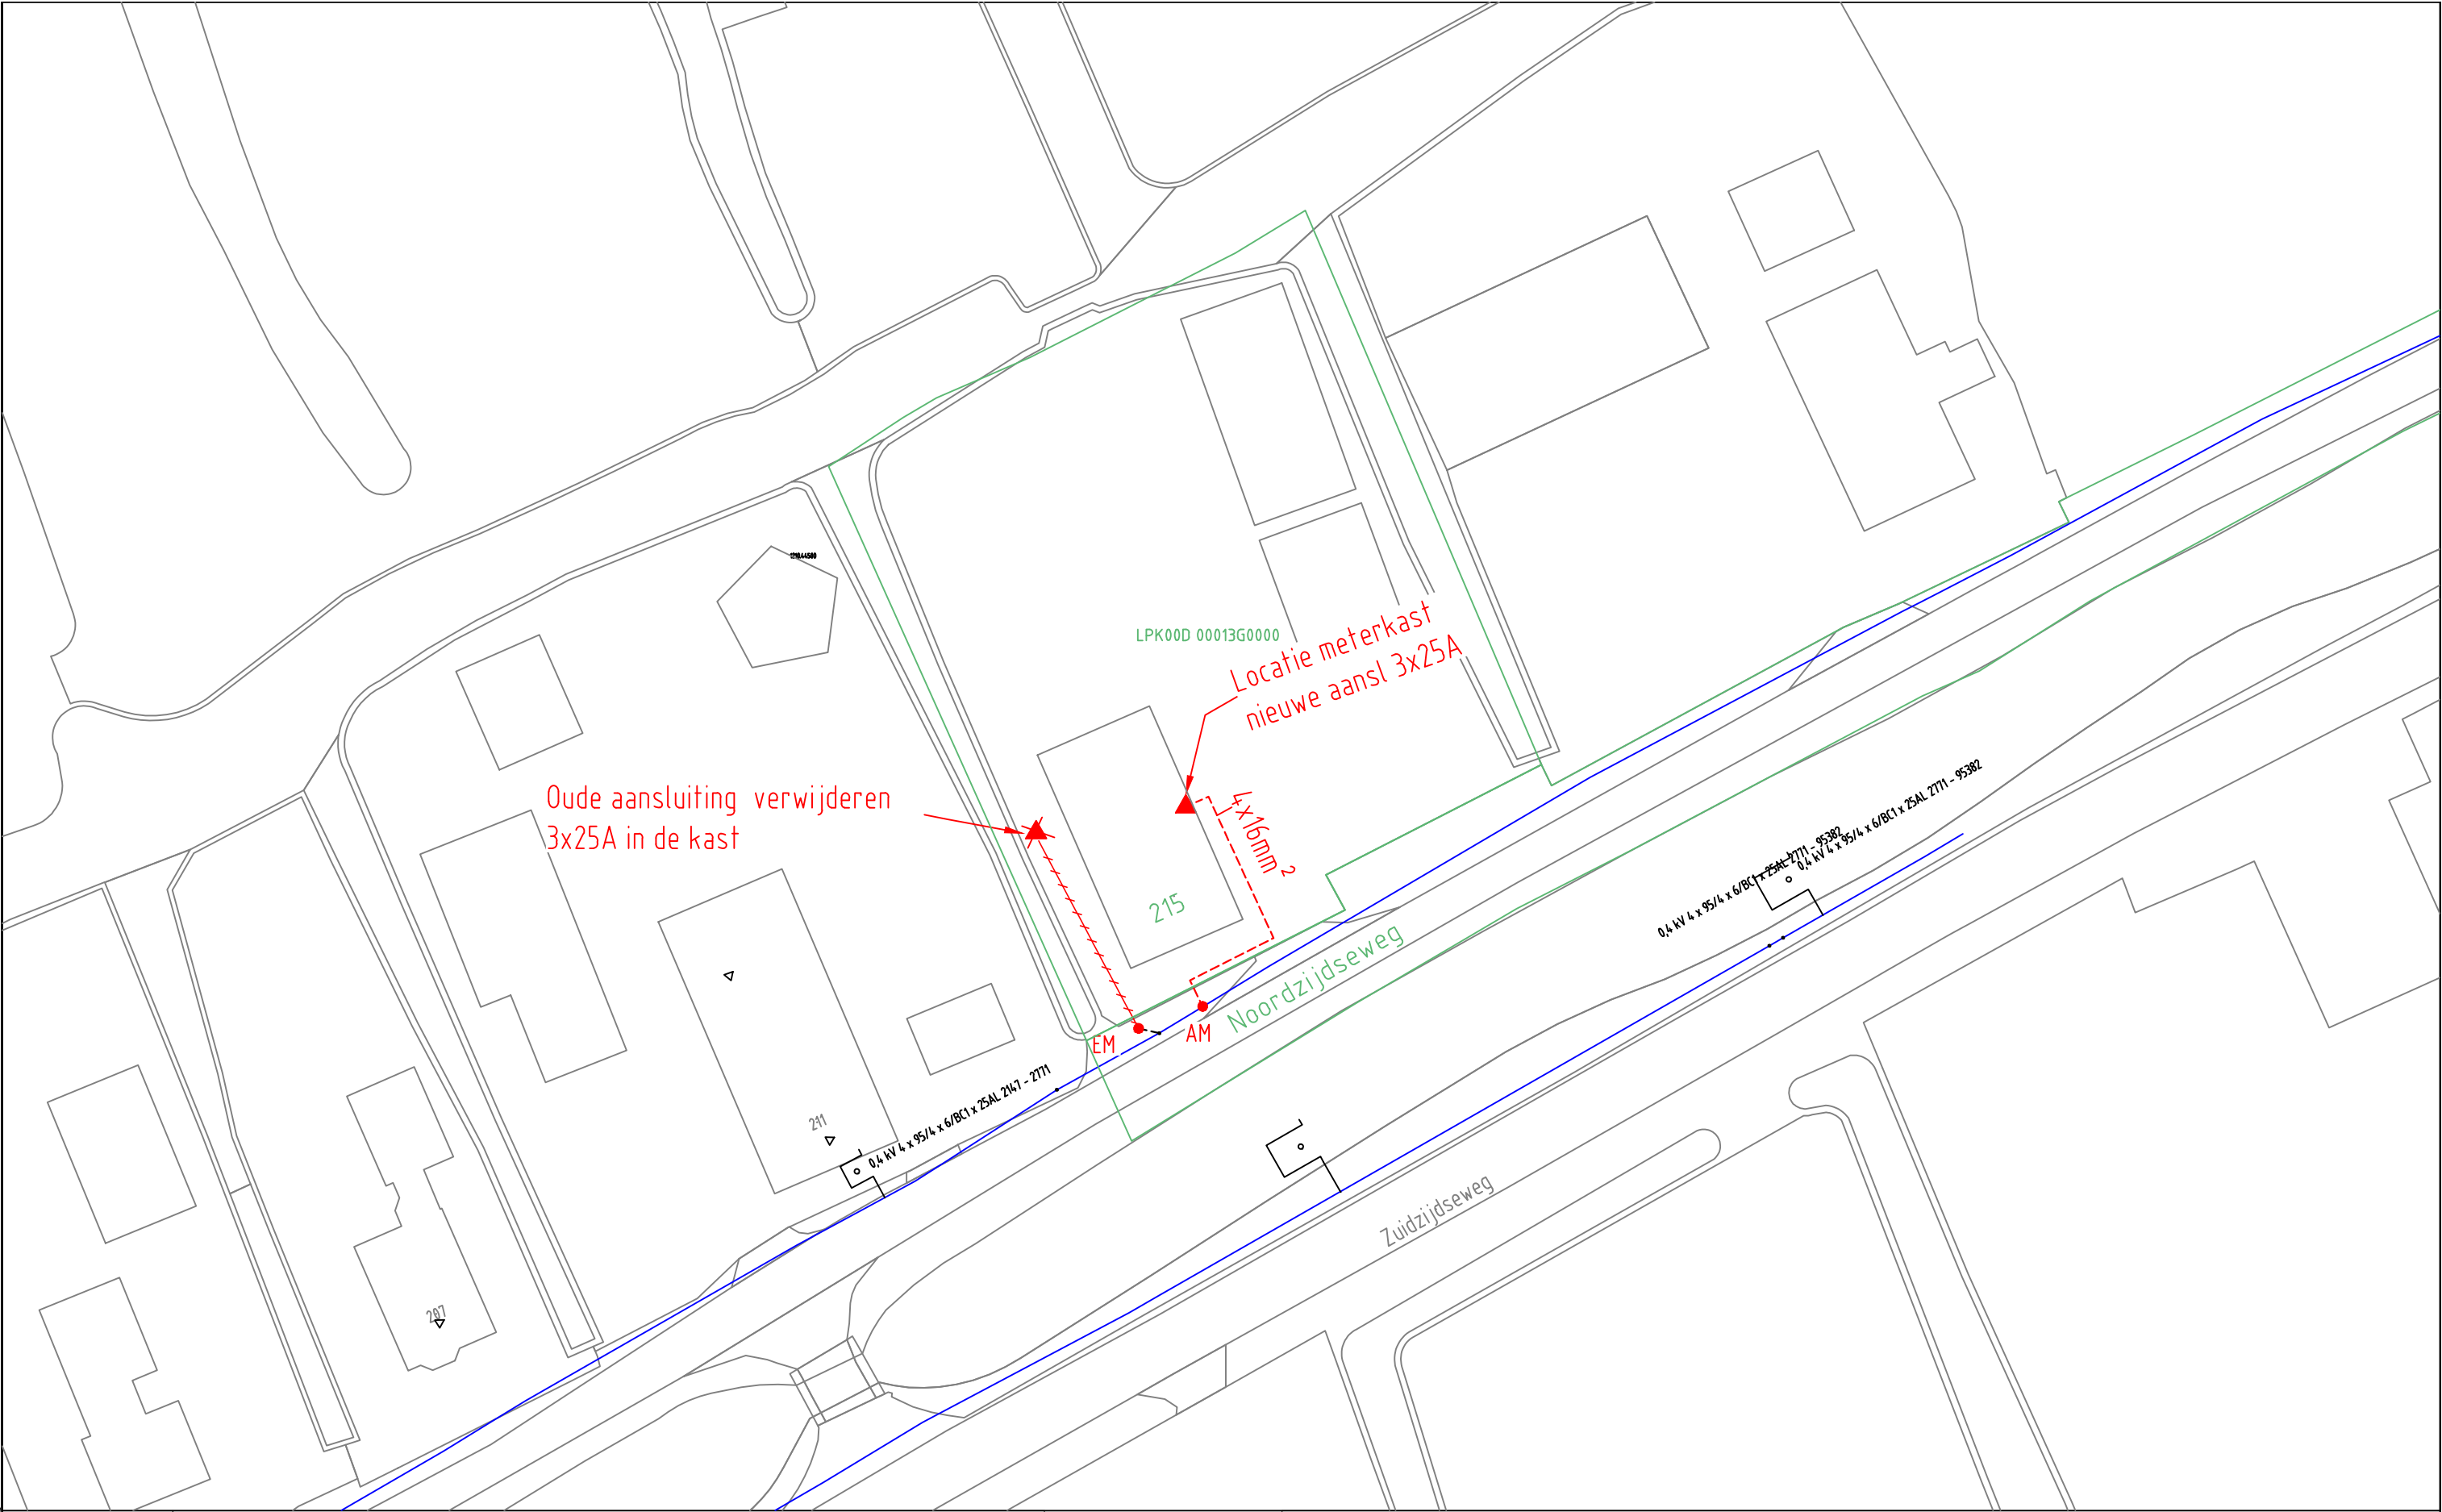

ELEKTRA NIEUW	LS-kast	Station	Leveringspunt	Laadpaal	OV mast
	Mast bovengronds	Mof	Bescherming	Abc Tekst	Zinkerbord
	Kabel nieuw	Kabel te rijzen	Kabel te rooien	Buiten Bedrijf	Kadaster
ELEKTRA BESTAAND	LS-kast	Station	Leveringspunt	OV mast	Mast bovengronds
	Mof	Bescherming	Mof	Bescherming	
	0,4 kV/OV	0,4 kV	OV	3 kV	6 kV
	23 kV	25 kV	50 kV	66 kV	150 kV
	Buiten Bedrijf	Telecom	Aardkabel	Gelijkspanning	

Opmerkingen/Tracélengte;

STEDIN

Formaat: A3
Schaal: 1:500
Volgend bladnr: nvt

20171201 Trace Elektra
Noordzijdsesweg 215 ,Polsbroek
LS-PLAN
Detailontwerp/Vergunning E

Wijz: #0	Get: CAD-Utrecht
Datum: 1-12-2017	Gec:
Project: 930000068391 KGK Aanvraag	
Ordernr: 50131995	
Documentnr: 20171201-0000-014	
Status: In bewerking	Bladnr: 014