




Staal / hout onderdelen


Dek Azobe platen 3500*150*35 (D70)
Goed bevestigen aan de stalen liggers
Schaal 1:50

550

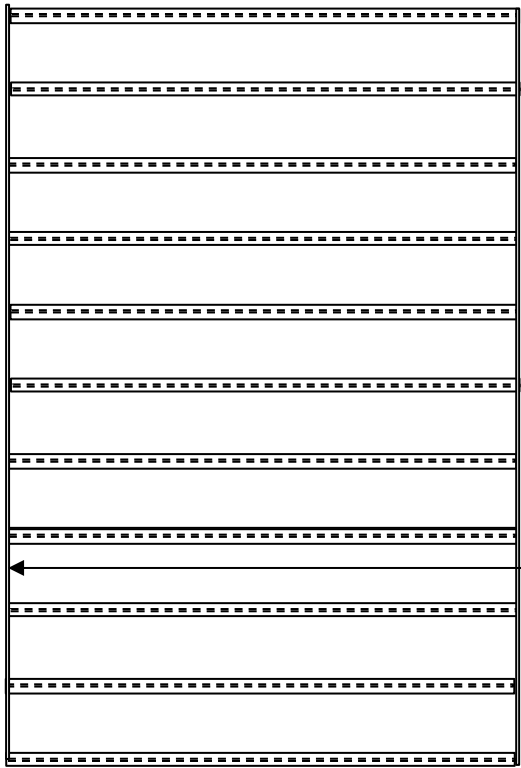


11 IPE 160 hart op hart 550 mm
De randliggers kunnen in UNP 160
uitgevoerd worden
(S235)
Balken bevestigen aan beide zijde
aan het landhoofd
2 chemische anker per staaf M 24

kopplaten h= 20 mm
volledig lassen aan de profielen

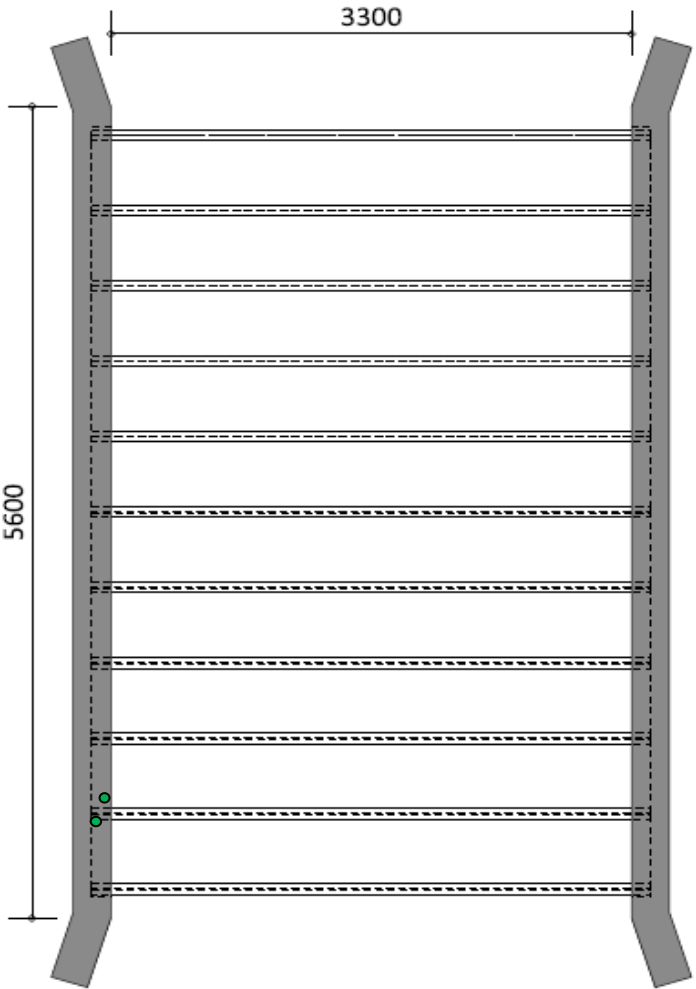

IPE
lassen aan een stalen plaat
200*200*10

Dek Azobe platen 3500*150*35 (D70)

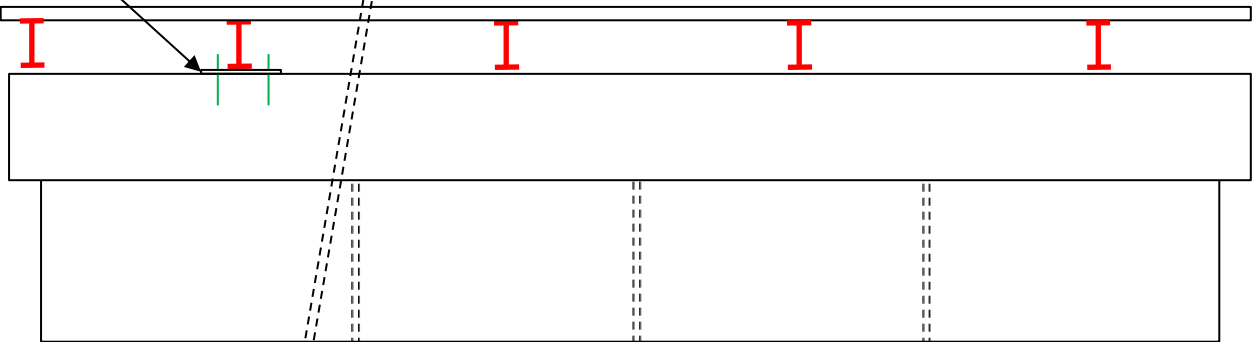


Damwand AZ 13-700

Schaal 1:20

Principe detail
verankering aan het
landhoofd
Schaal 1:20


2 chemische anker per staaf M 24
lassen aan een stalen plaat
200*200*10
landhoof sloof H= 300 mm
Gewapend beton C20/25

Damwand AZ 13-700

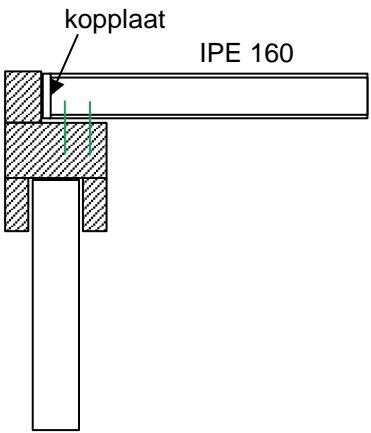



Fundering

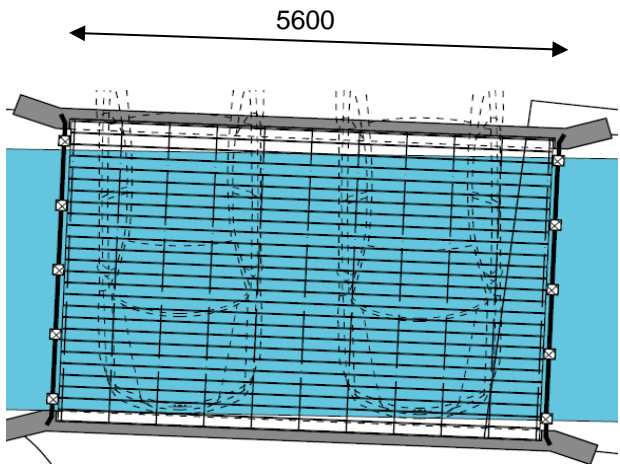



Prefab / terplaatse gemaakte betonsloof
en verbinden aan de damwanden met praktische
chemische ankers M16-300

Damwanden AZ 13-700 (4*2 stukken)
l= 6 meter



sloof is niet getekend!

(200+300+200)

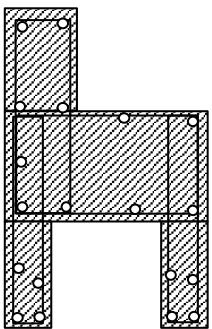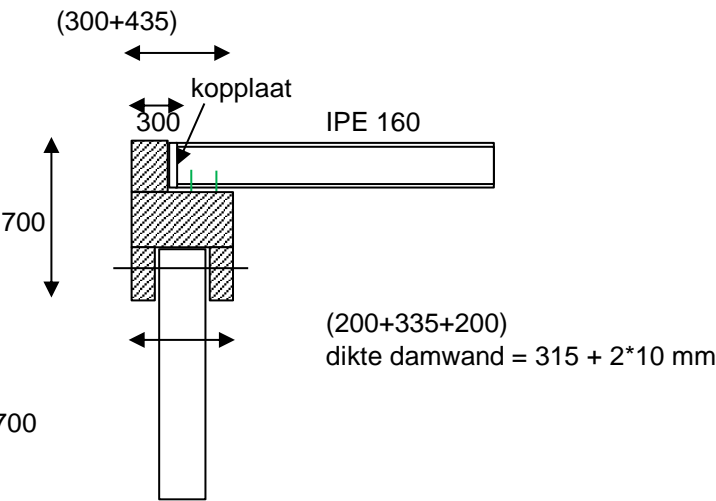

Wapening en bgls o 10-100
Beton C20/25



Leuning 5 stukken per kant , h.o.h 0,9 meter

