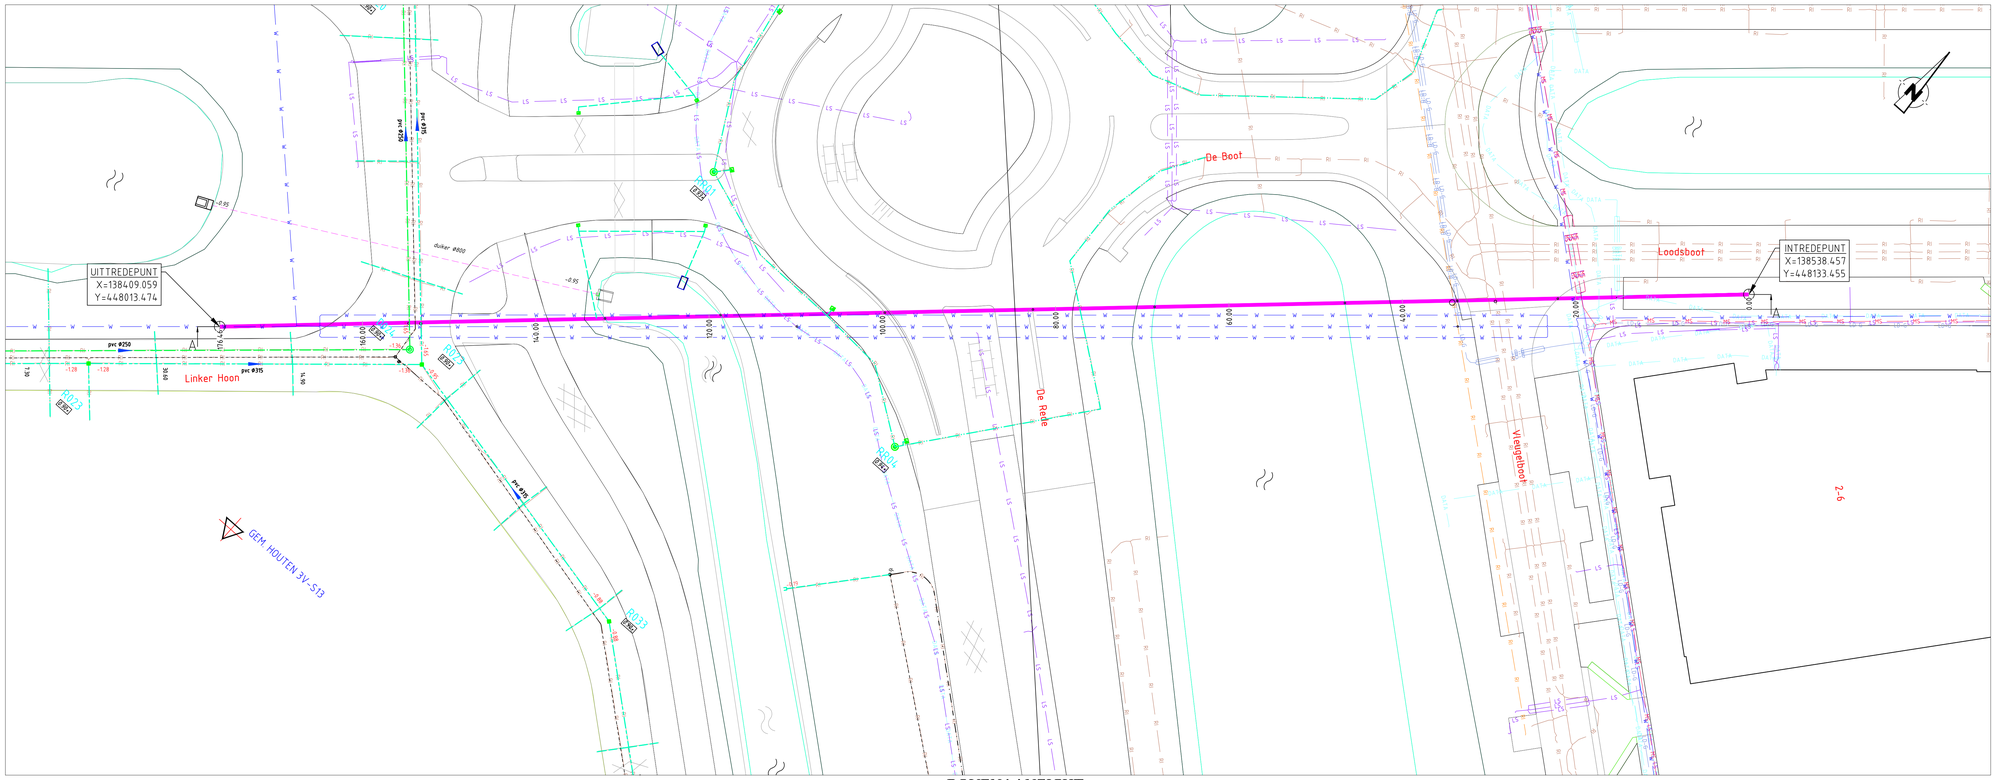

BOVENAANZICHT
SCHAAL 1:250

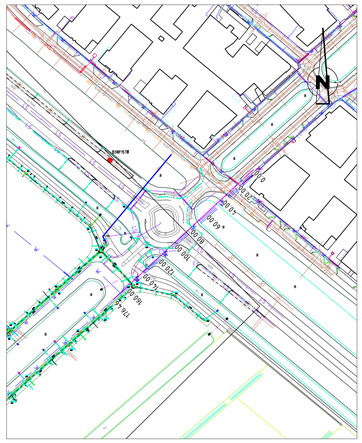

SITUATIE
SCHAAL 1:2000

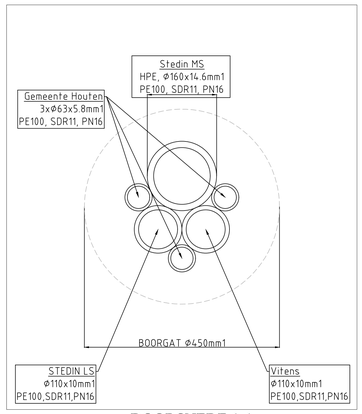

DOORSNEDE 1-1
SCHAAL N.V.T.

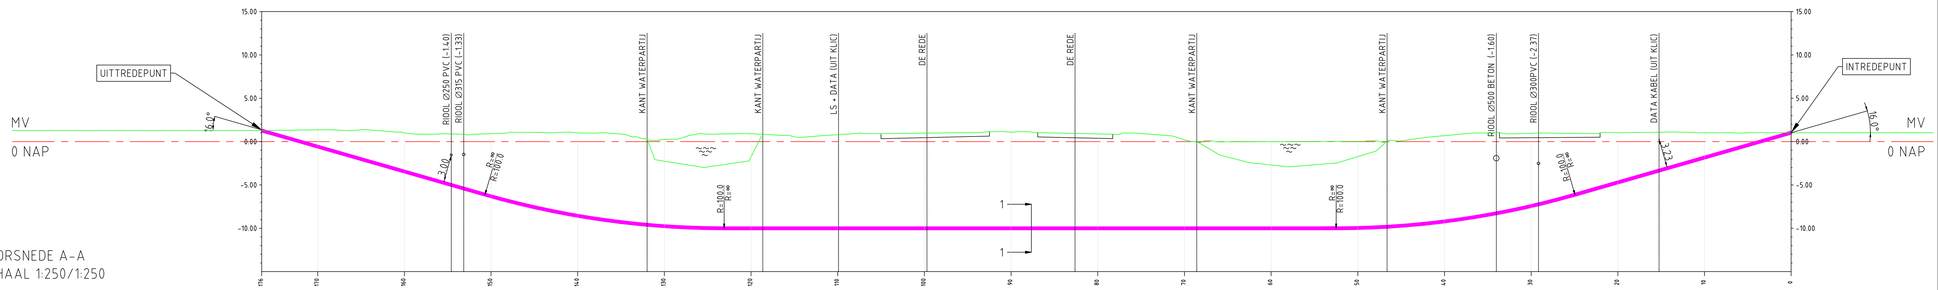

DOORSNEDE A-A
SCHAAL 1:250/1:250

HORIZONTALE AFSTAND t.o.v. INTREDEPUNT	
HOOGTE MAAIVELD t.o.v. N.A.P.	
DIEPTE BUIS t.o.v. MV	
DIEPTE BUIS t.o.v. N.A.P.	
HORIZONTAAL VERLOOP	
VERTICAAL VERLOOP	LENGTE=25.76m HELLING=28.7% | BOOGSTRAAL=100.000m BOOGLENGTE=27.59m BOOGHOEK=16.8° | LENGTE=70.61m HELLING=-0.8% | BOOGSTRAAL=100.000m BOOGLENGTE=27.56m BOOGHOEK=16.5° | LENGTE=24.93m HELLING=-28.7%

DOORSNEDE A-A
SCHAAL 1:250

LEGENDA

- TOEKOMSTIGE HDD-BORING
- KPN — DATATRANSPORT (KPN)
- DATA — DATATRANSPORT
- LS — LAAGSPANNING
- MS — MIDDENSPANNING
- LD-G — GAS LAGE DRUK
- W — WATER
- RI — DRUKRIOLERING
- RI — RIOLERING VRIJVERVAL
- B36025?? — BORING GRONDONDERZOEK
- 10001 — SONDERING GRONDONDERZOEK

DEFINITIEF

VERSIE	DATUM	OMSCHRIJVING	GETEK.	GEZIEN	STATUS
4					
3					
2	17-05-2018	FORMELE GOEDKEURING OG, GETOETST AAN BEREKENING	NvN	WS	DO
1	24-04-2018	EERSTE OPZET HDD-BORING	NvN	WS	VO

OPDRACHTGEVER: Gemeente Houten

REFERENTIE TEKENINGEN:
VITENS: 2013-4038227-01
STEDIN GAS: S-324198
STEDIN MS: S-324198
RIOOL GEM HOUTEN: WS07-TEK-327892-406

PROJECT: ENGINEERING COMBI HDD-BORING ONDER DE REDE
AAN DE LOODSBOOT TE HOUTEN

VAN DEN HEUVEL
INFRASTRUCTUUR VOOR WATER EN ENERGIE
Kruisheksestraat 23, 5384 TK Heesch Postbus 31, 5384 ZG Heesch Telefoon: 0412 - 45 38 72

PROJECTNUMMER:	SCHAAL:	FORMAAT:
18.9510	1:250	A0
TEK.NR.:	BLAD:	VERSIE:
18.2.061	1 VAN 1	2