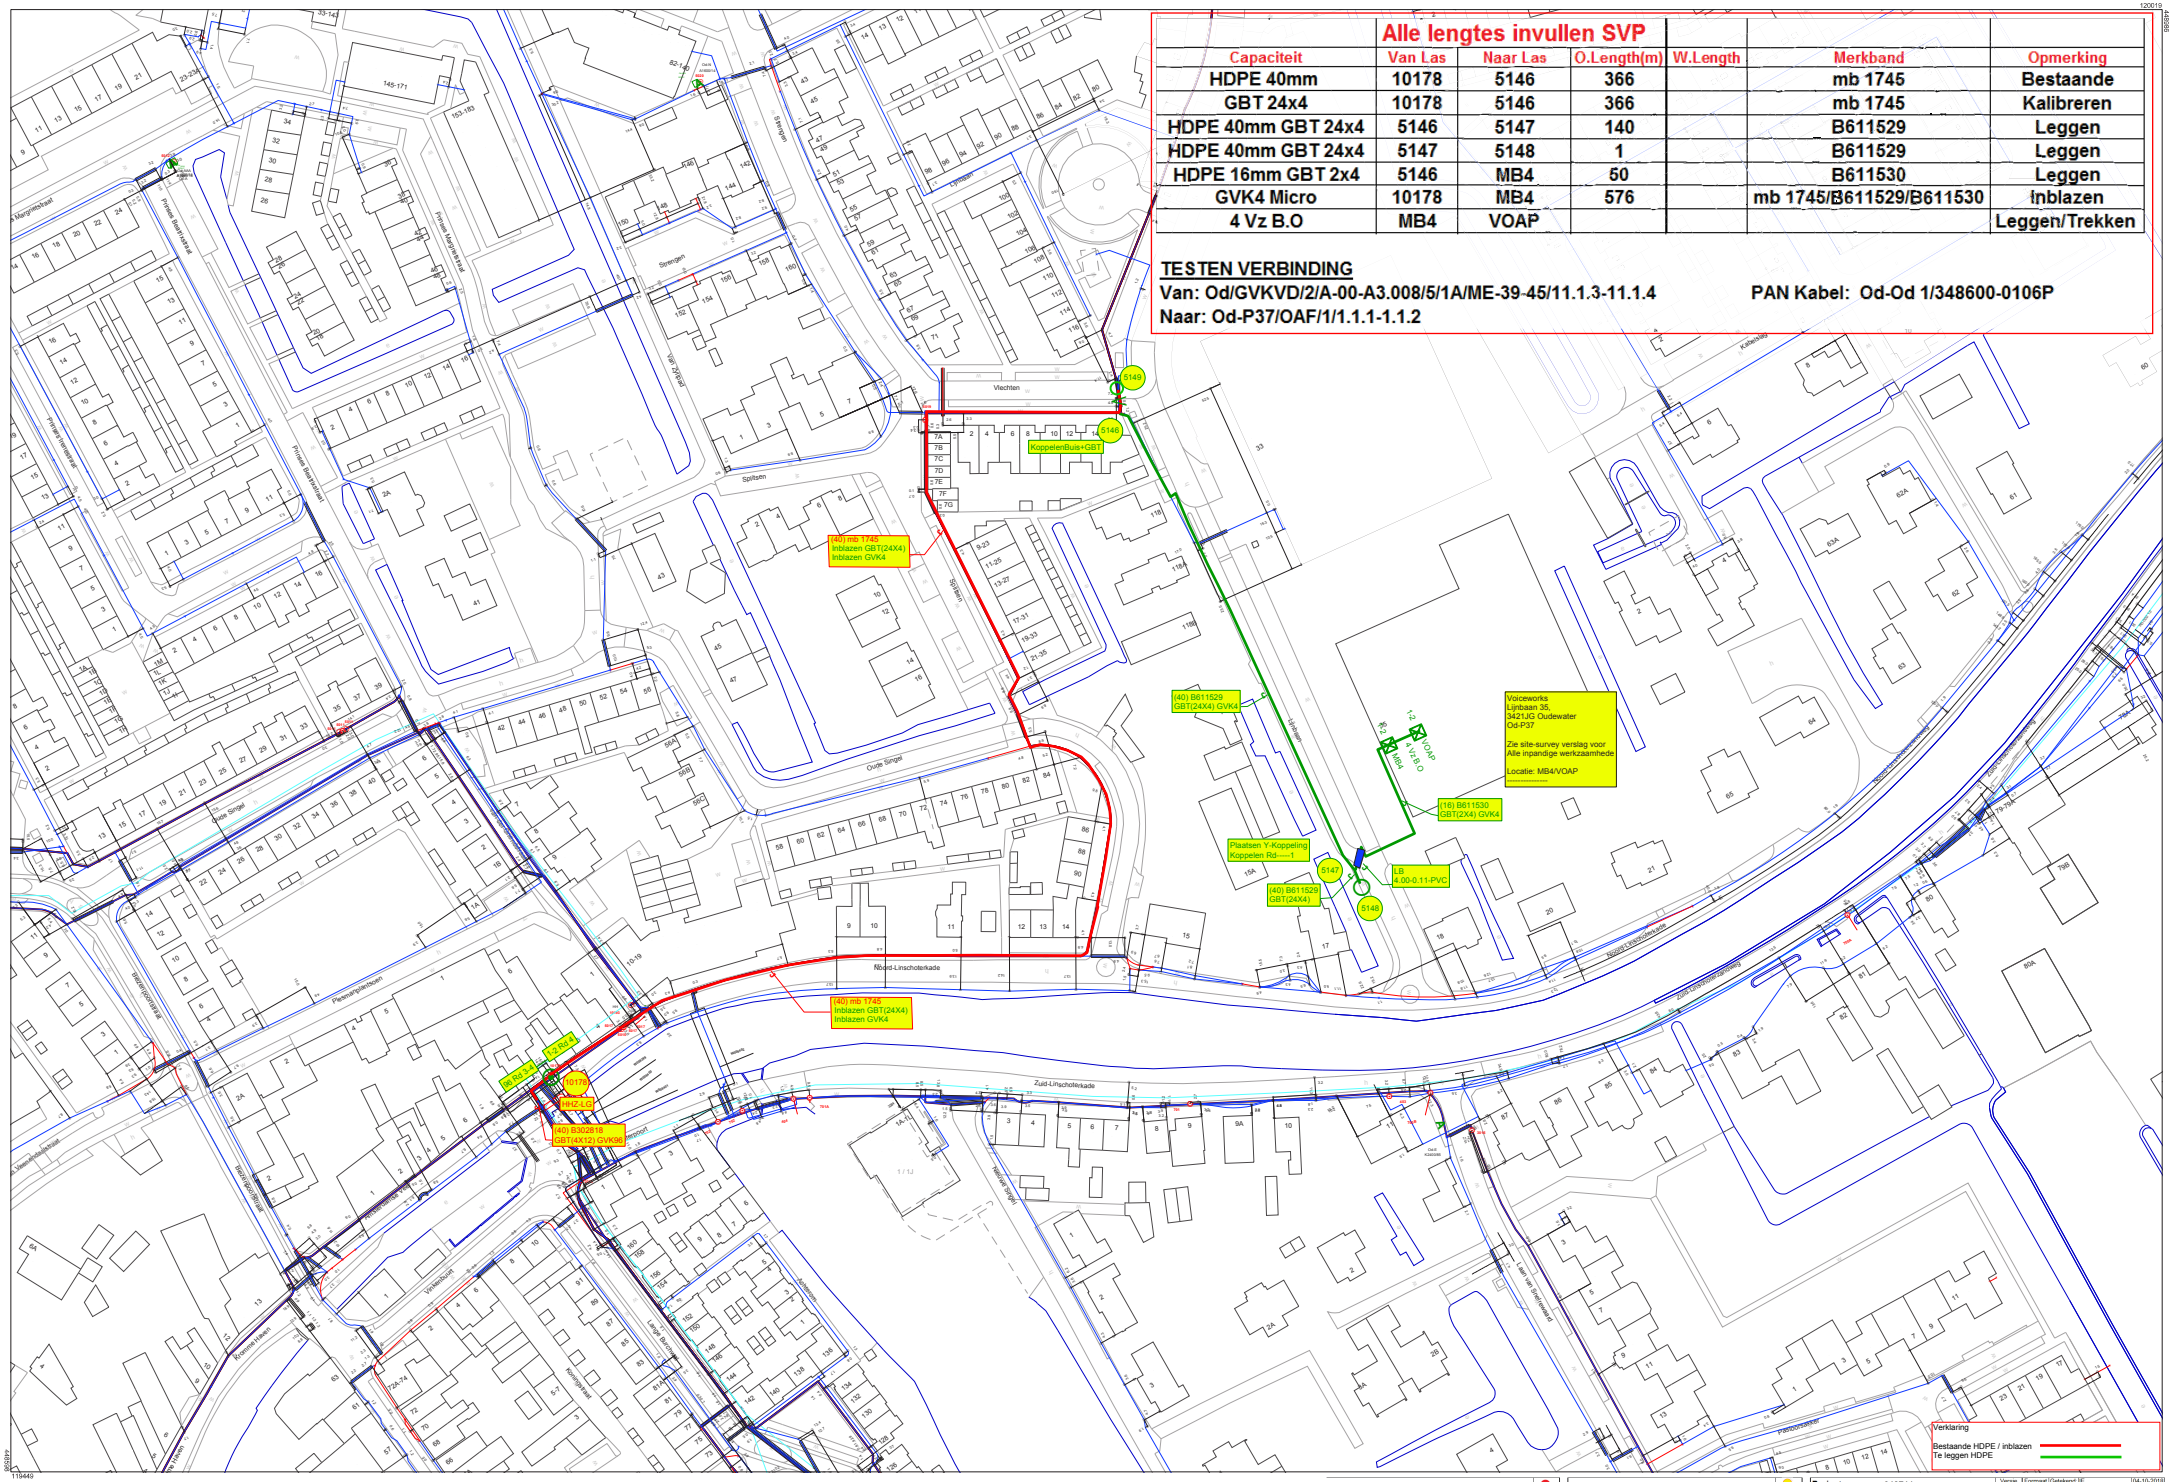
Alle lengtes invullen SVP
Capaciteit | Van Las | Naar Las | O.Length(m) | W.Length | Merkband | Opmerking
HDPE 40mm | 10178 | 5146 | 366 | | mb 1745 | Bestaande
GBT 24x4 | 10178 | 5146 | 366 | | mb 1745 | Kalibreren
HDPE 40mm GBT 24x4 | 5146 | 5147 | 140 | | B611529 | Leggen
HDPE 40mm GBT 24x4 | 5147 | 5148 | 1 | | B611529 | Leggen
HDPE 16mm GBT 2x4 | 5146 | MB4 | 50 | | B611530 | Leggen
GVK4 Micro | 10178 | MB4 | 576 | | mb 1745/B611529/B611530 | Inblazen
4 Vz B.O | MB4 | VOAP | | | | Leggen/Trekken
TESTEN VERBINDING
Van: Od/GVKVD/2/A-00-A3.008/5/1A/ME-39-45/11.1.3-11.1.4
Naar: Od-P37/OAF/1/1.1.1-1.1.2
PAN Kabel: Od-Od 1/348600-0106P
(40) mb 1745 Inblazen GBT(24X4) Inblazen GVK4
(40) B611529 GBT(24X4) GVK4
(16) B611530 GBT(24X4) GVK4
(40) B611529 GBT(24X4)
(40) B302818 GBT(4X12) GVK96
KoppelenBuis+GBT
Voiceworks Lijnbaan 35, 3421JG Oudewater Od-P37
Zie site-survey verslag voor Alle inpandige werkzaamhede
Locatie: MB4/VOAP
Plaatsen Y-Koppeling Koppelen Rd----1
LB 4.00-0.11-PVC
Verklaring
Bestaande HDPE / inblazen
Te leggen HDPE
Projectnummer: 642711
CGB Nummer: Od/348600
Plaatsnaam: Oudewater
Projectnaam: Lijnbaan 35,
VolkerWessels Telecom
IP0086049