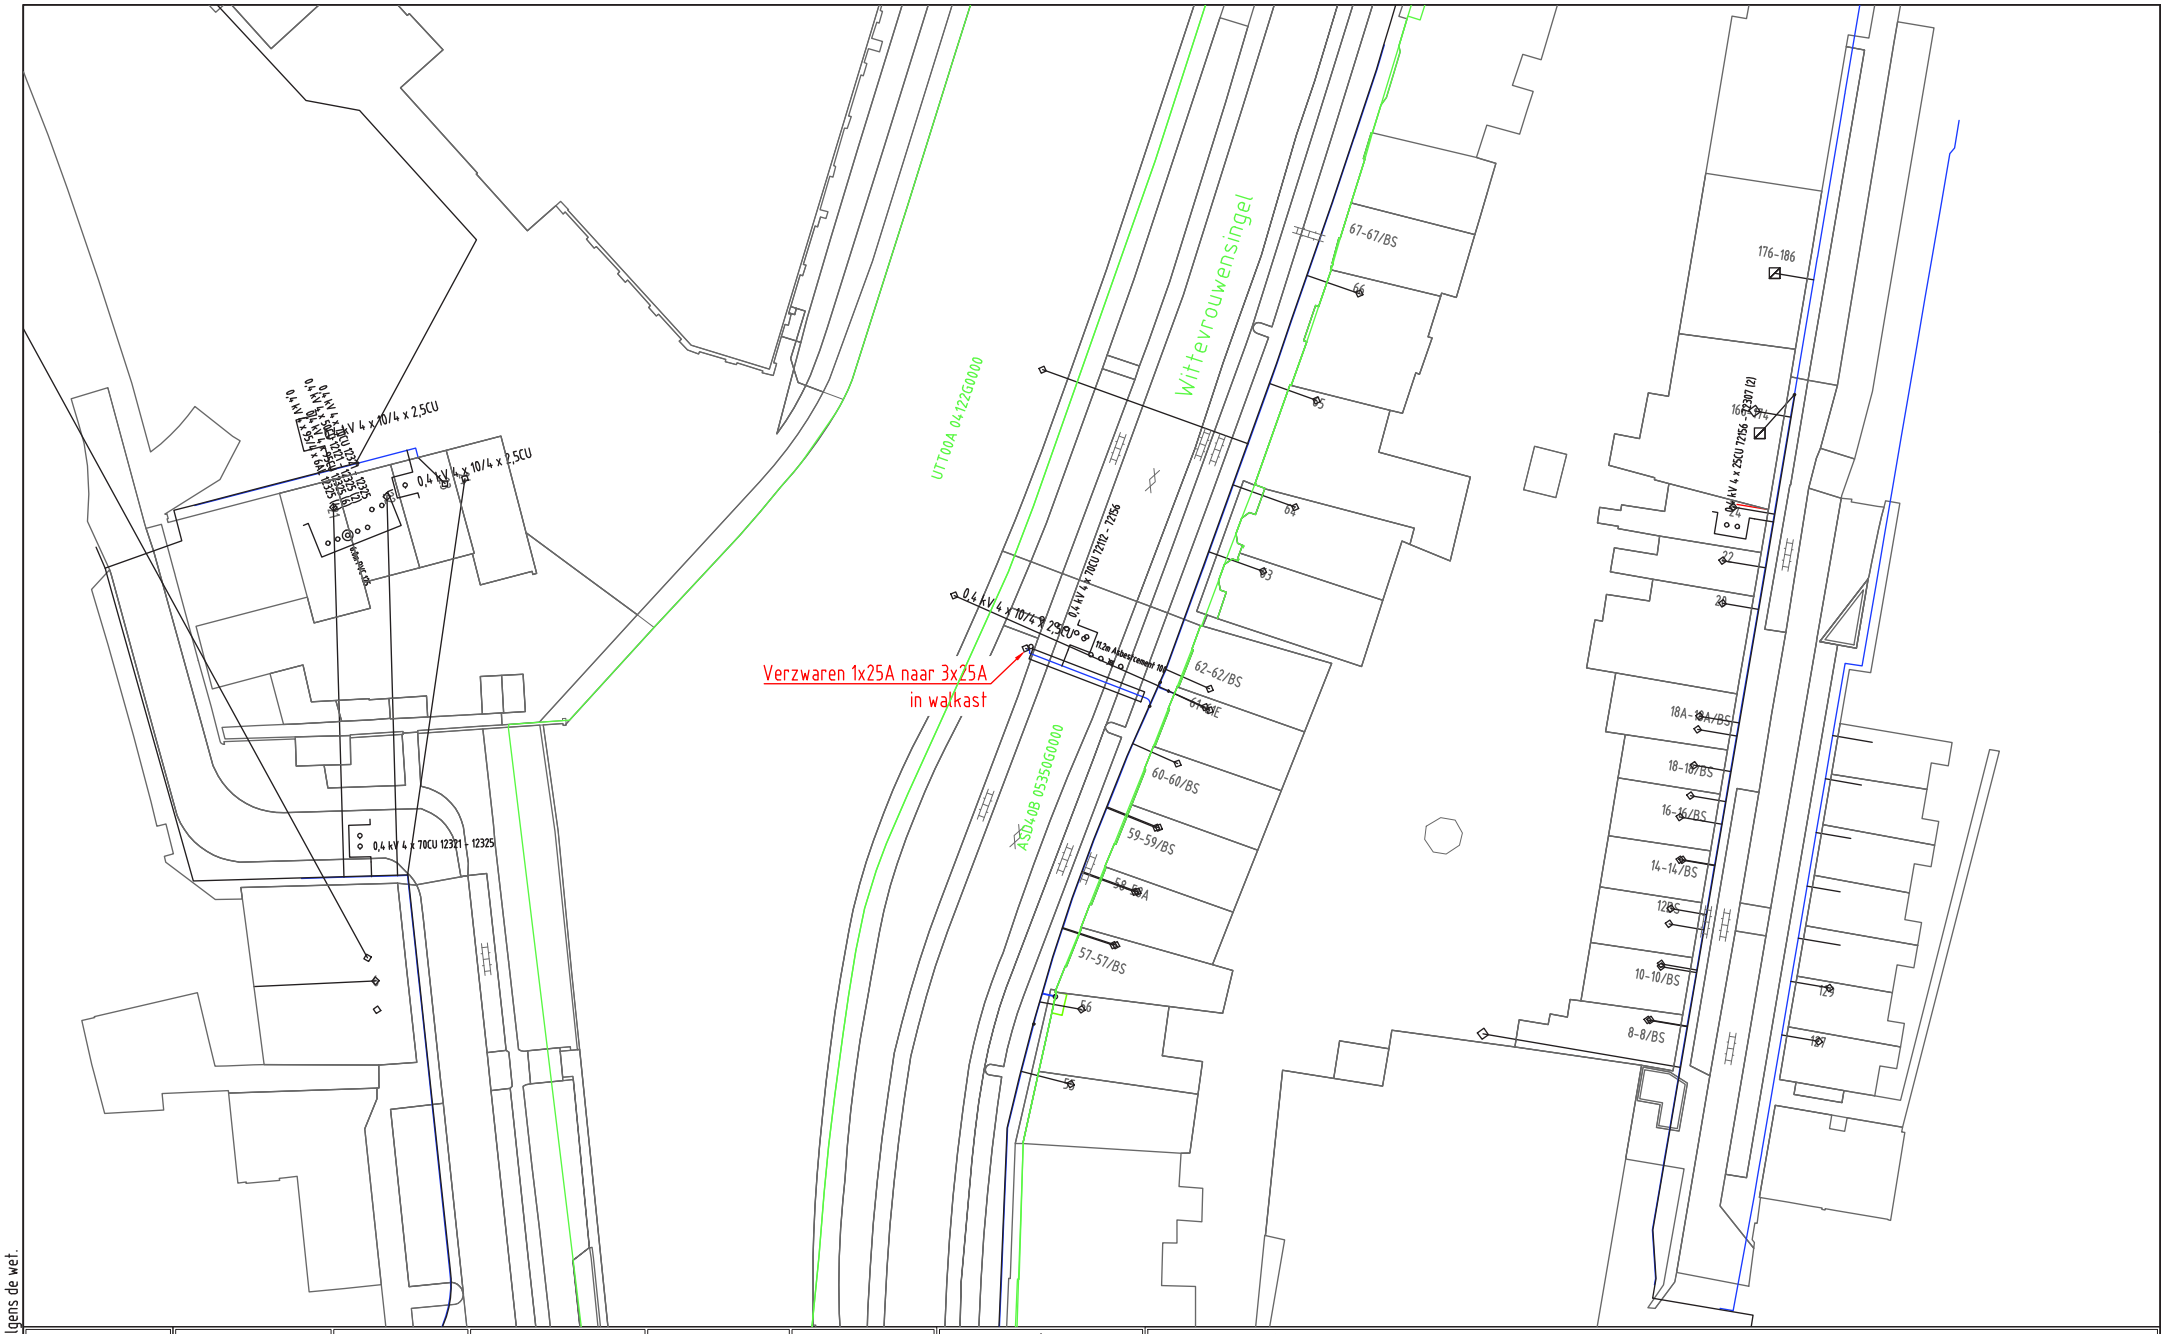

ELEKTRA NIEUW	LS-kast	Station	Leveringspunt	Laadpaal	OV mast
	Mast bovengronds	Mof	Bescherming	Abc Tekst	Zinkerbord
	Kabel nieuw	Kabel te rijzen	Kabel te rooien	Buiten Bedrijf	Kadaster
ELEKTRA BESTAAND	LS-kast	Station	Leveringspunt	OV mast	Mast bovengronds	Mof	Bescherming
	0,4 kV/OV	0,4 kV	OV	3 kV	6 kV	10/13 kV
	23 kV	25 kV	50 kV	66 kV	150 kV	
	Buiten Bedrijf	Telecom	Aardkabel	Gelijkspanning		

N

Opmerkingen/Tracélengte;

STEDIN

Formaat: A3
Schaal: 1:500
Volgend bladnr: nvt

20180613 Trace Elektra
Wittevrouwensingel 200 , Utrecht
LS-PLAN
Detailontwerp/Vergunning E

Wijz: #0	Get: G.Urban
Datum: 13-6-2018	Gec: Jan van hal
Project: 930000086515 KGK Aanvraag	
Ordernr: 50147807	
Documentnr: 20180613-0000-034	
Status: voor uitvoering	Bladnr: 034

Auteursrecht voorbehouden volgens de wet.