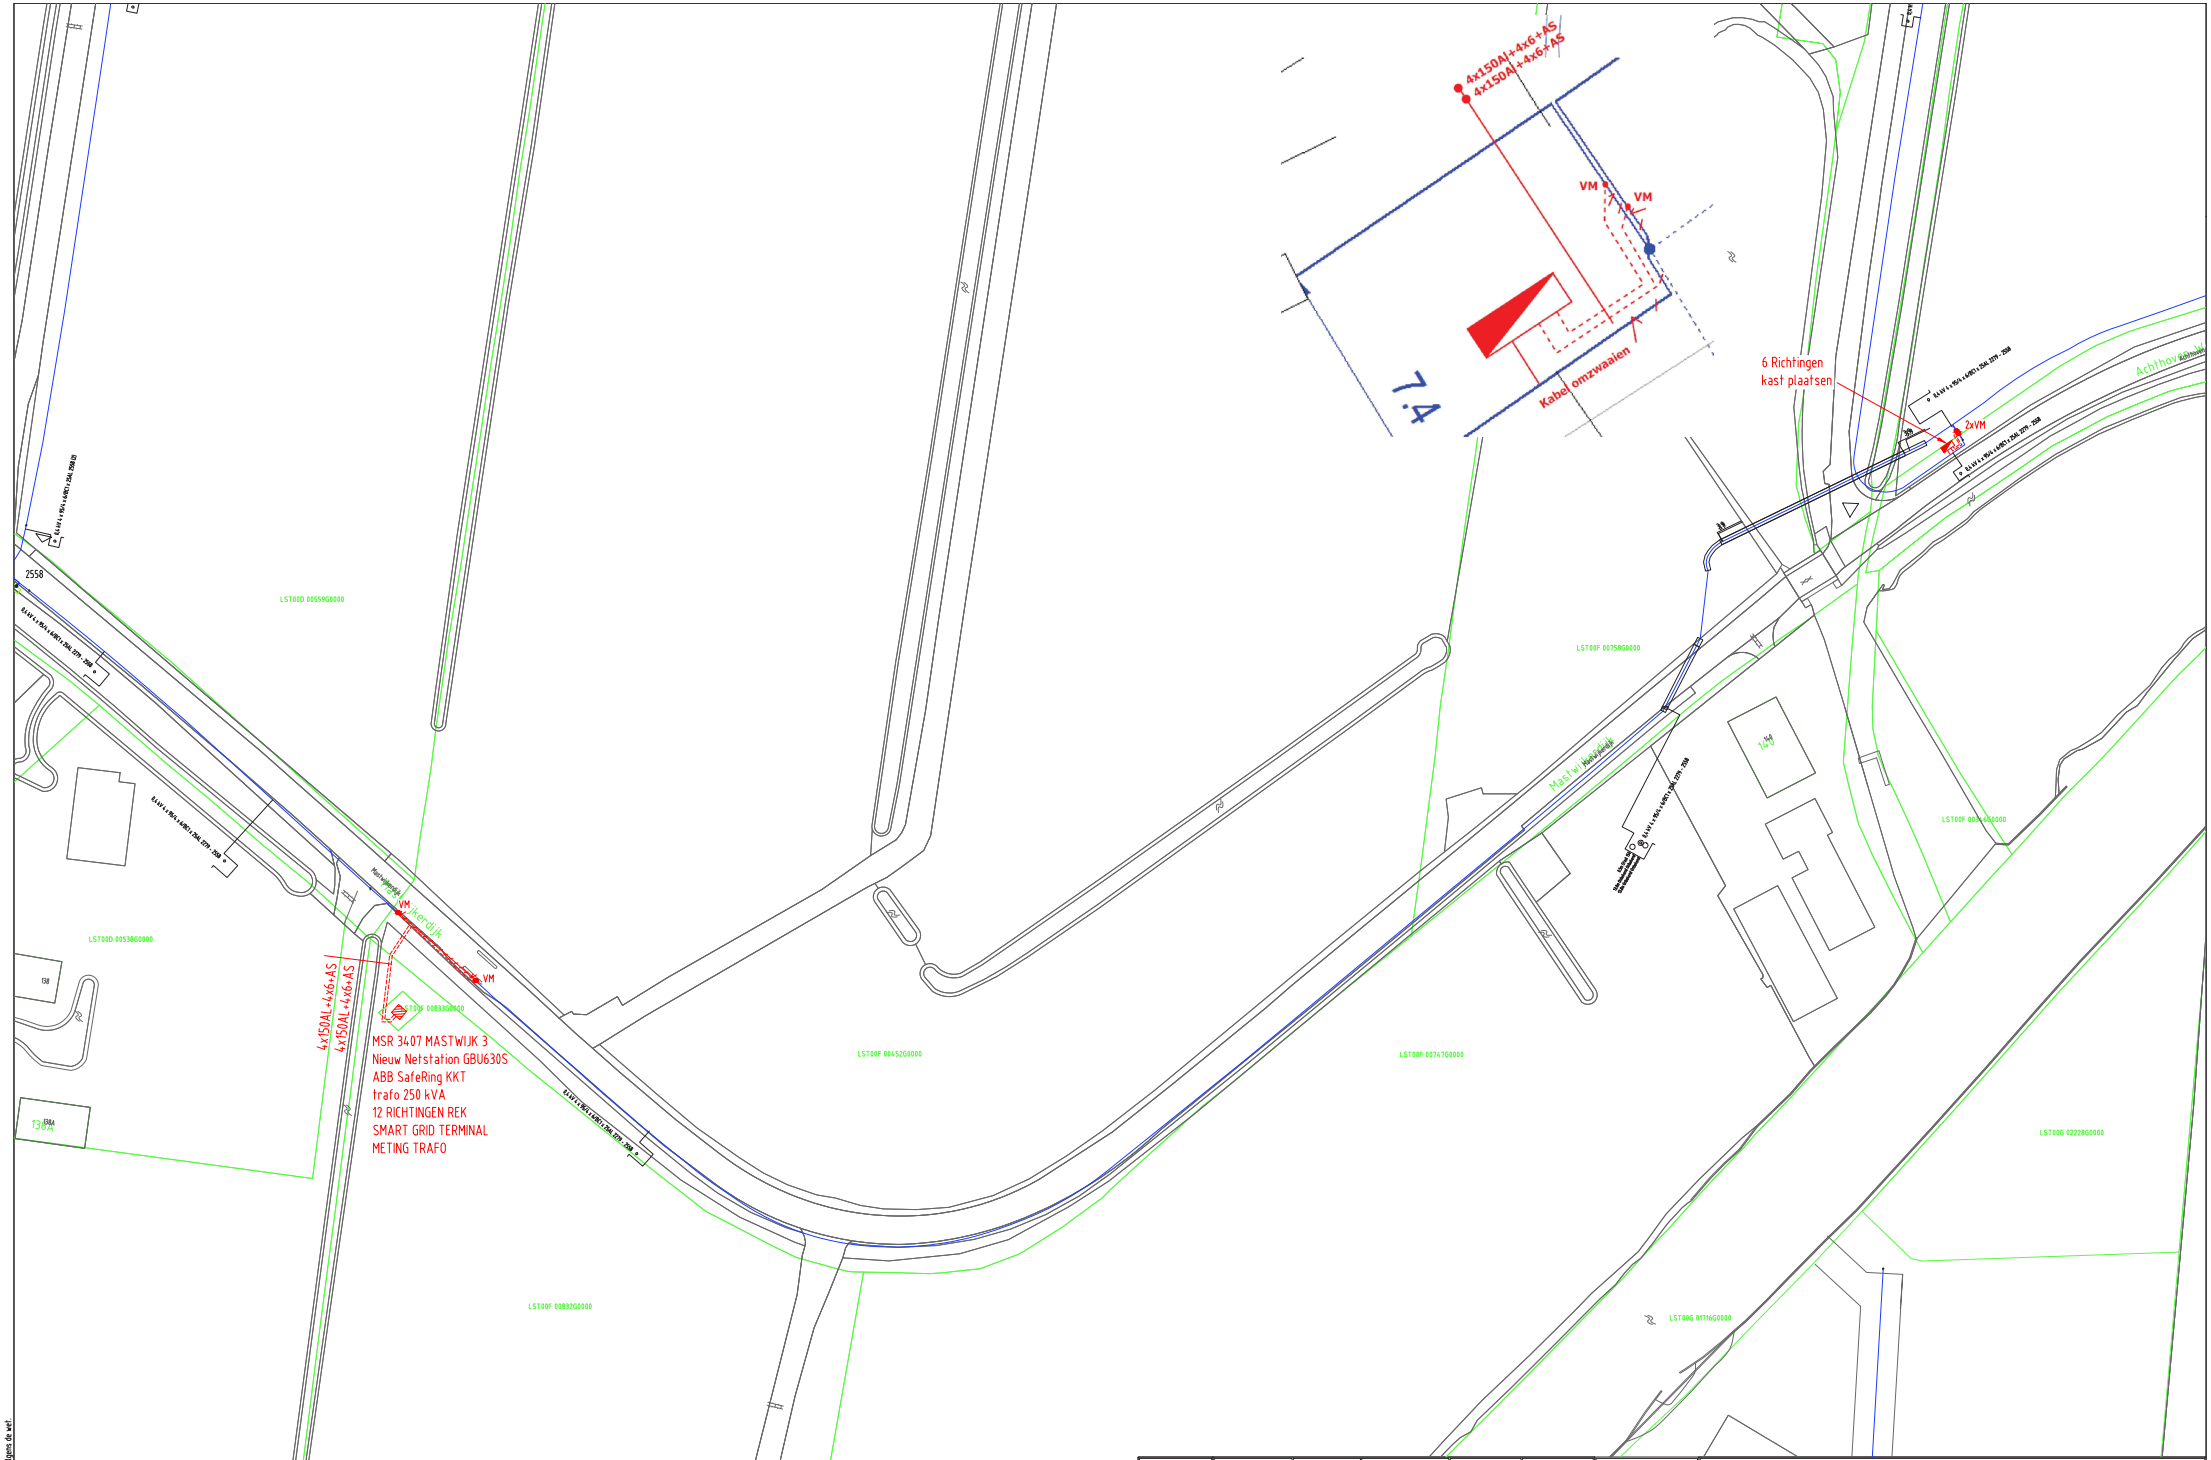

ELEKTRA NIEUW					
LS-kast	Station	Leveringspunt	Laadpaal	OV mast	
Mast bovengronds	Mof	Bescherming	Abc Tekst	Zinkerbord	
Kabel nieuw	Kabel te rijzen	Kabel te rooien	Buiten Bedrijf	Kadaster	

ELEKTRA BESTAAND						
LS-kast	Station	Leveringspunt	OV mast	Mast bovengronds	Mof	Bescherming
0,4 kV/OV	0,4 kV	OV	3 kV	6 kV	10/13 kV	
23 kV	25 kV	50 kV	66 kV	150 kV		
Buiten Bedrijf	Telecom	Aardkabel	Gelijkspanning			

Opmerkingen/Tracélengte;

STEDIN

201709 Trace Elektra
Mastwijkerdijk 33 Montfoort
LS-PLAN
Detailontwerp/Vergunning E

Formaat: A1
Schaal: 1:500
Volgend bladnr: n.v.t.

Wijz: #2	Gef. J. de Lorijn
Datum: 14-6-2018	Gec. M. van Tessel
Project: 930000061395 Mastwijkerdijk 33 Montfoort	
Ordernr: 50125168	
Documentnr: 201709-0000-344	
Status: In bewerking	Bladnr: 344

Auteursrecht voorbehouden volgens de wet