


Auteursrecht voorbehouden volgens de wet.

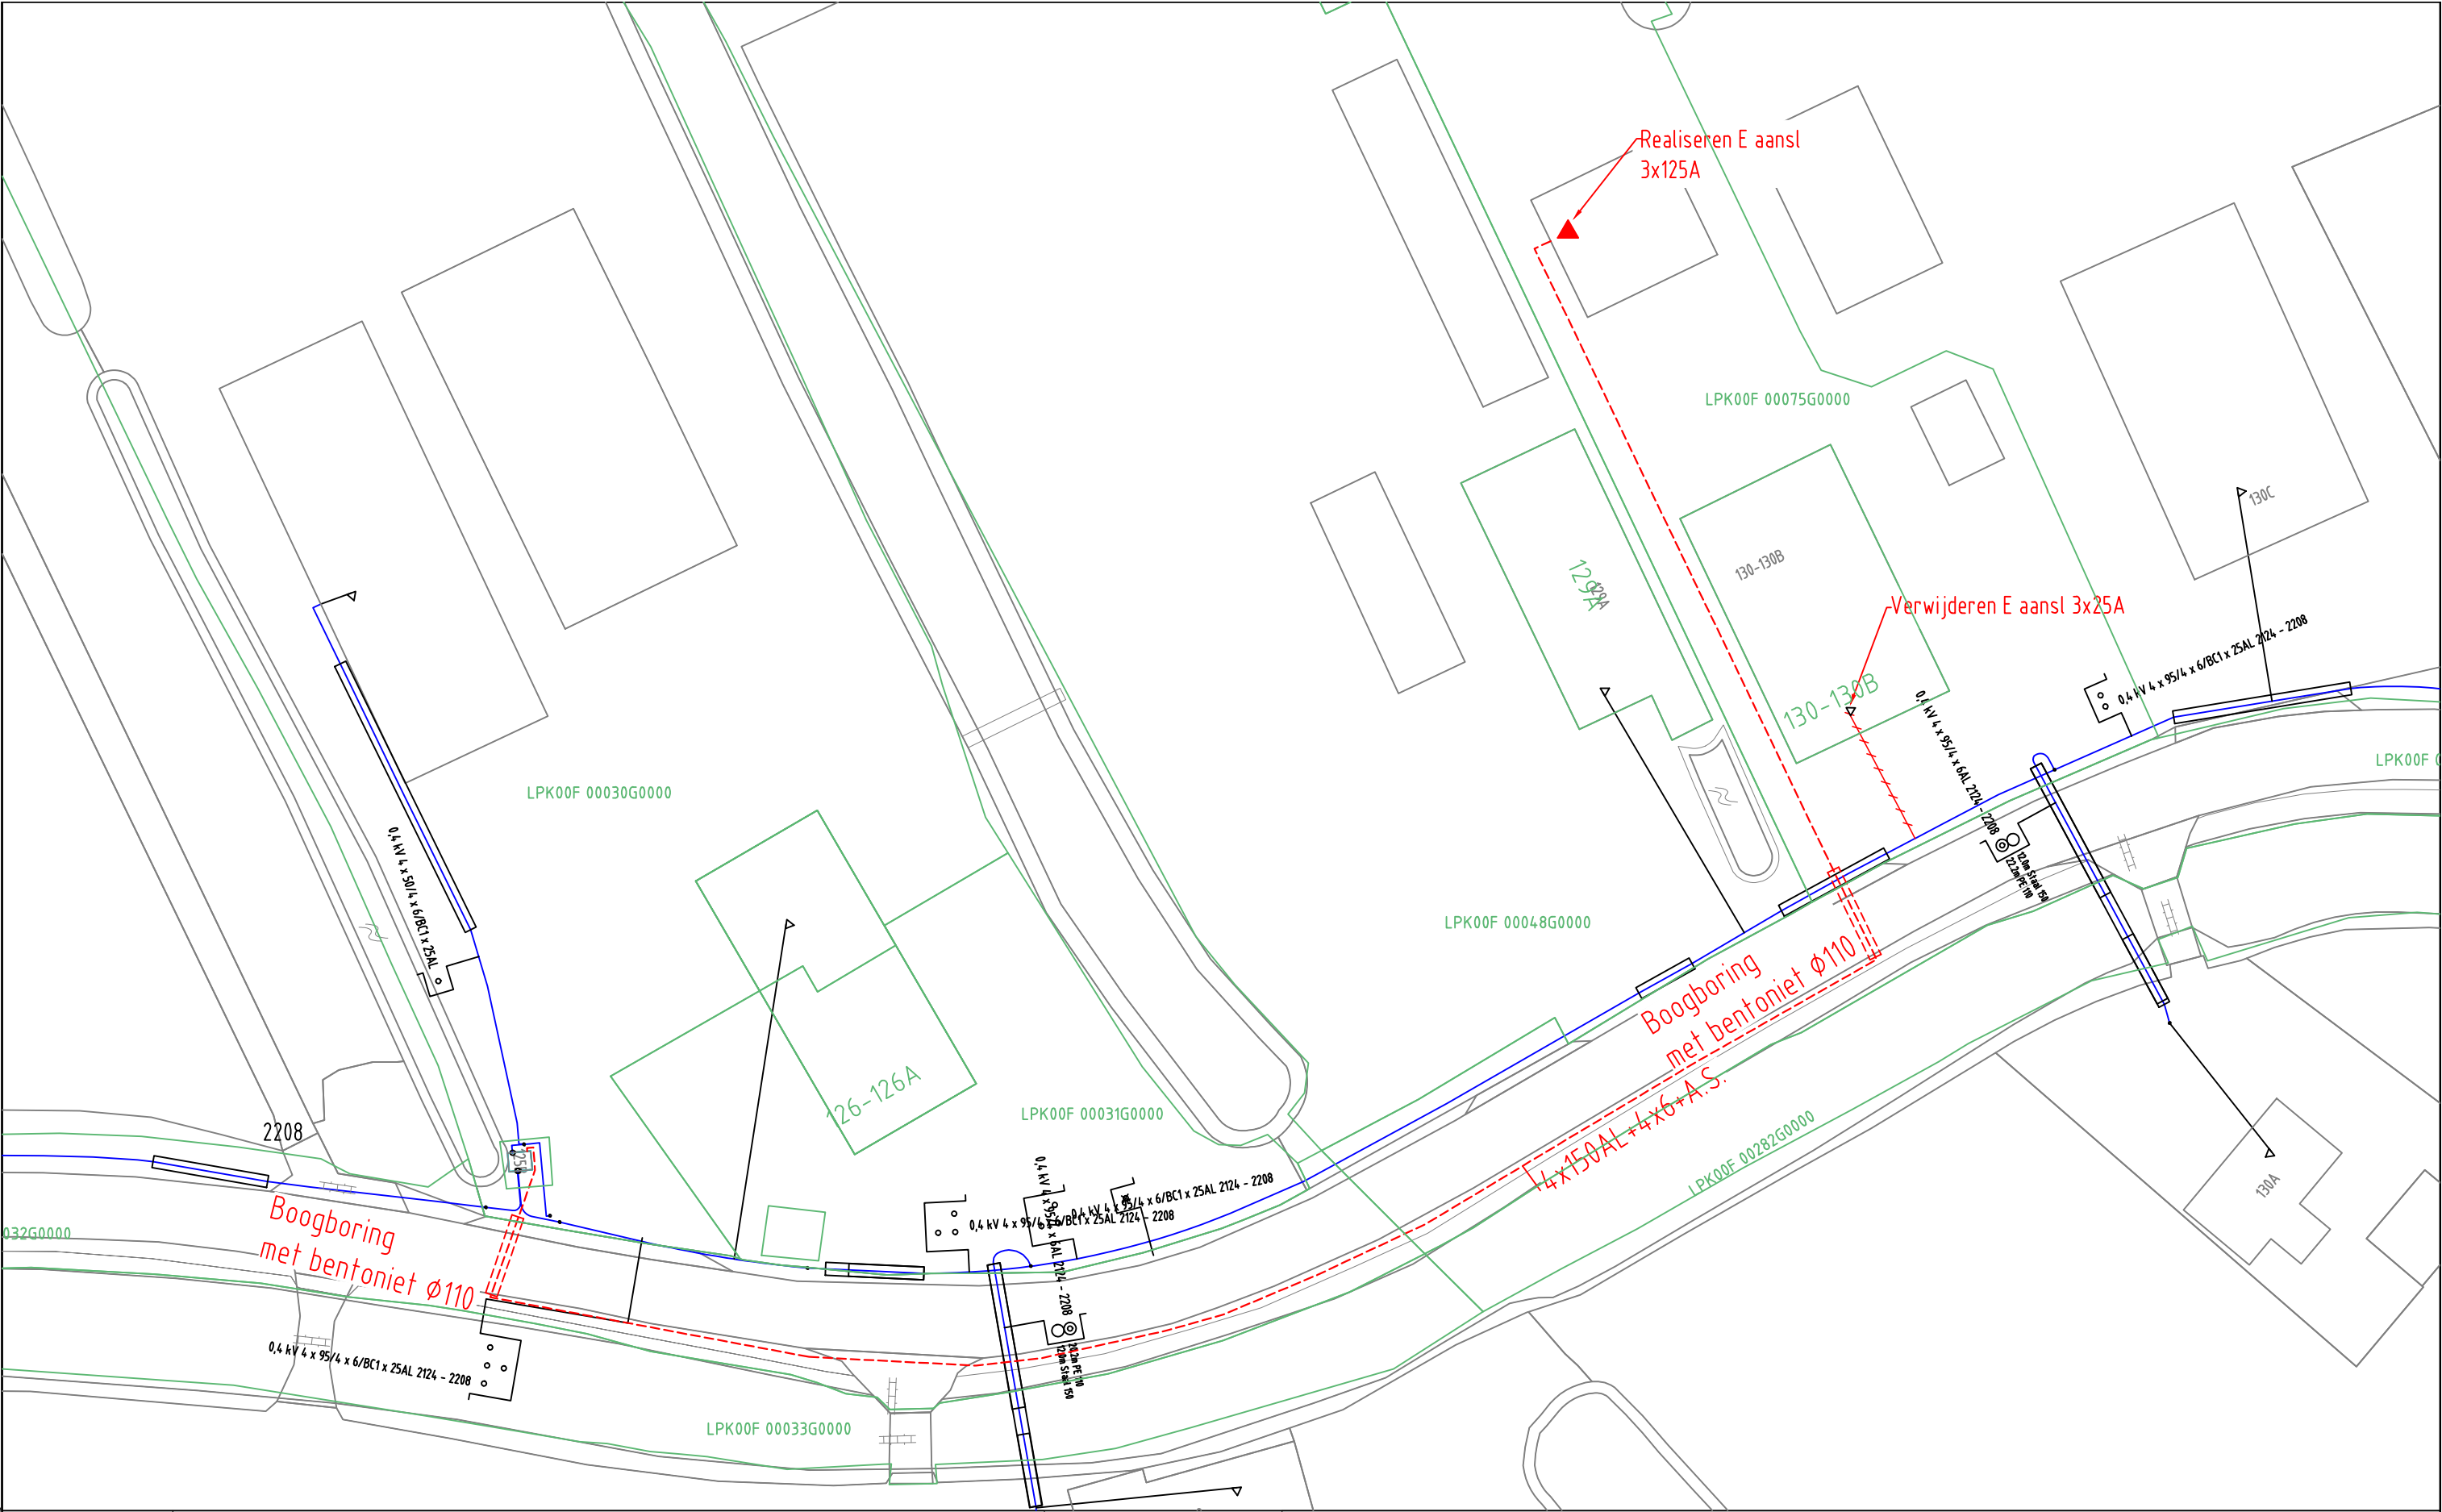

ELEKTRA NIEUW	LS-kast	Station	Leveringspunt	Laadpaal	OV mast
	Mast bovengronds	Mof	Bescherming	Abc Tekst	Zinkerbord
	---- Kabel nieuw	+++ Kabel te rijden	/// Kabel te rooien	/// Buiten Bedrijf	— Kadaster
ELEKTRA BESTAAND	LS-kast	Station	Leveringspunt	OV mast	Mast bovengronds
	Mof	Bescherming			
	— 0,4 kV/OV	— 0,4 kV	— OV	— 3 kV	— 6 kV
	— 23 kV	— 25 kV	— 50 kV	— 66 kV	— 10/13 kV
	— Buiten Bedrijf	— Telecom	— Aardkabel	— Gelijkspanning	

Opmerkingen/Tracélengte;

STEDIN	20180618 Trace Elektra Lopikerweg oost 130. Lopikerkapel LS-PLAN Detailontwerp/Vergunning E	Wijz: #0 Datum: 18-6-2018 Project: 930000086552 KGK Aanvraag Ordernr: 50147516 Documentnr: 20180618-0000-001 Status: Voor uitvoering	Get: G.Urban Gec: jan van hal
Formaat: A3 Schaal: 1:500 Volgend bladnr: nvt			Bladnr: 001