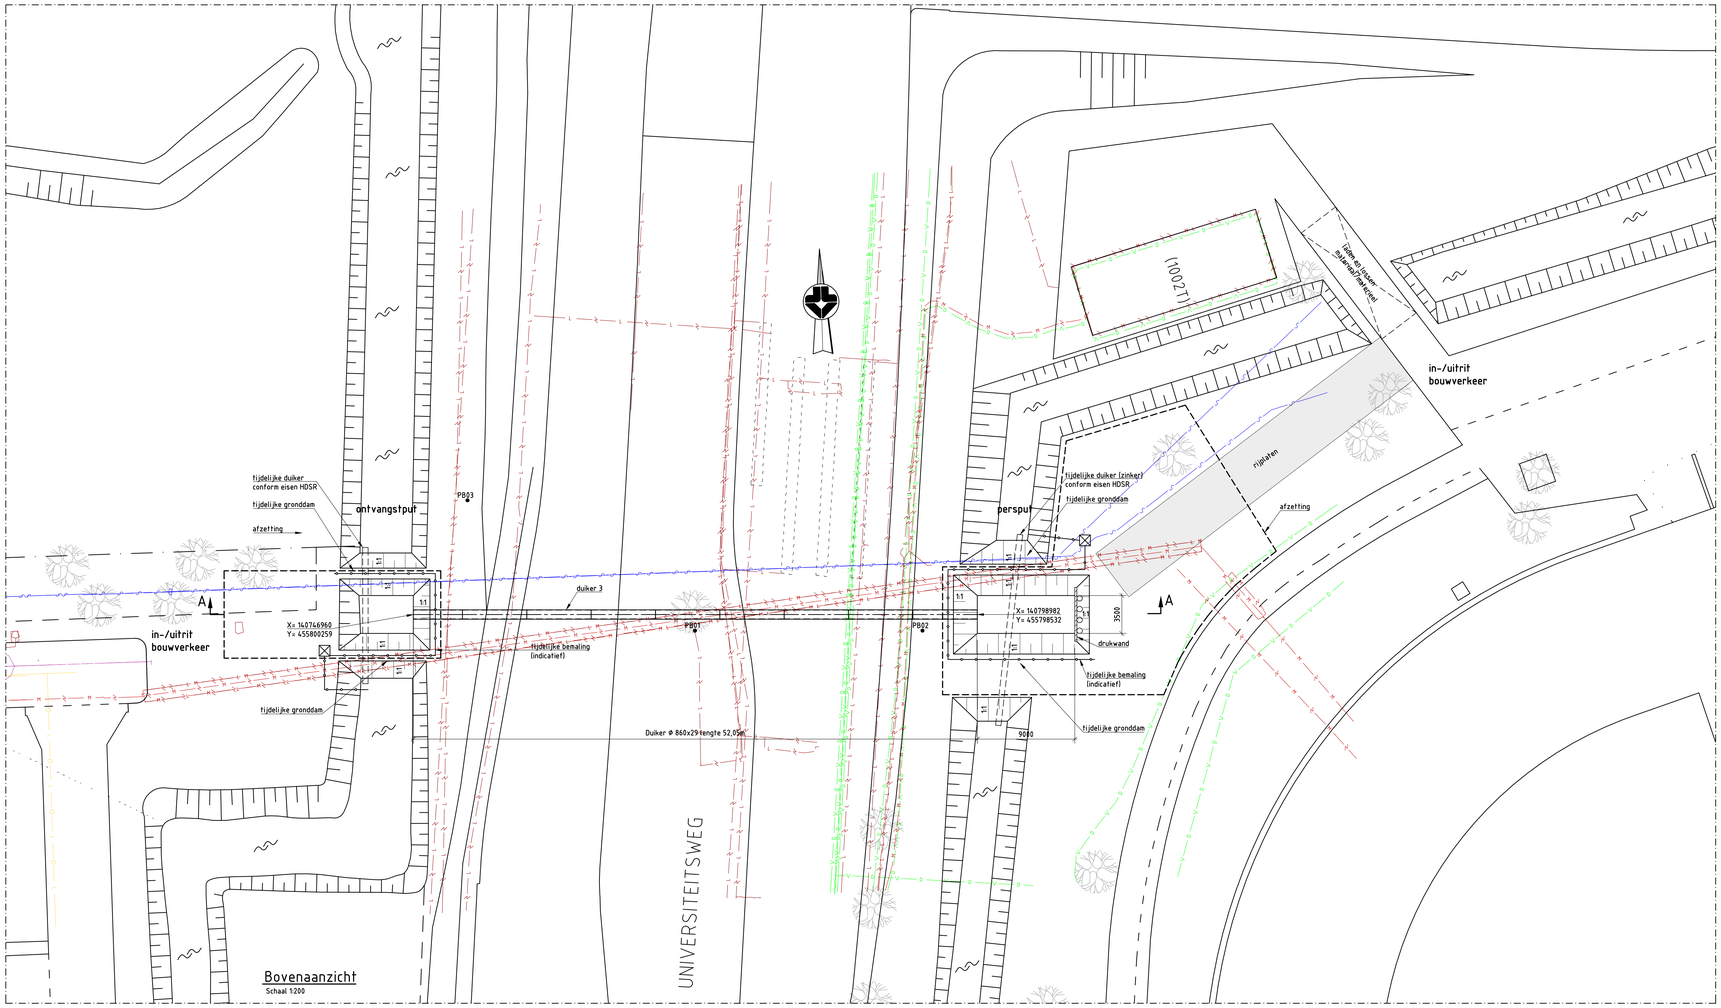

Bovenaanzicht

Schaal 1:200

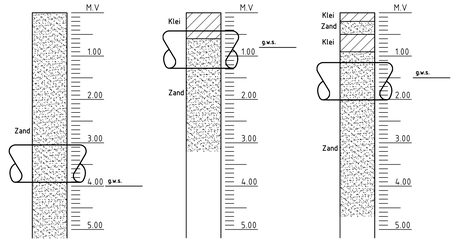

Persgrafiek

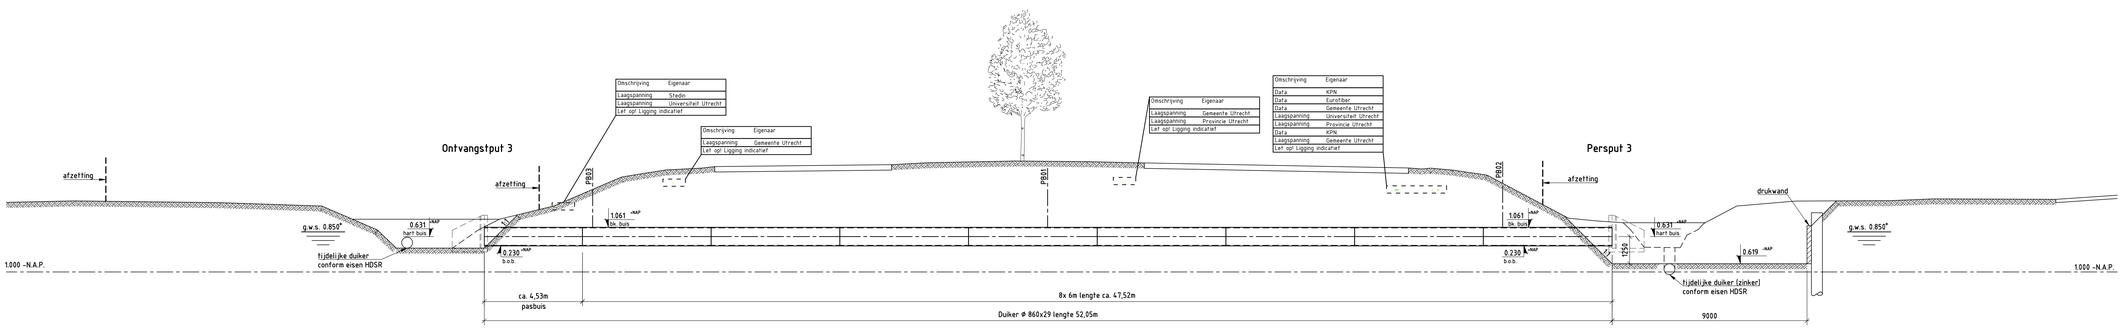

Referentie tekeningen

- spitprofielen Universiteitsweg d.d. 08-05-2018
- 141154.Rix.040-001 situatie en doorsnedes d.d. 29-03-2018
- Meting: Universiteitsweg duiker 3 d.d. 06-06-2018
- 3026-00-03 A
- Klic 18G213863-1 (02-05-2018)

Opmerkingen

- Maten in millimeters.
- Hoogtematen in meters t.o.v. N.A.P., tenzij anders vermeld.
- Hoeken in het 360 graden stelsel.
- Coördinaten in het RD stelsel.

Opdr.gever : Gemeente Utrecht

Project : Drie duikers onder de Universiteitsweg
Kennerk: 1100114428

Onderwerp : Duiker 3
Hobas GVK Ø860x29 lg 52,05m

Schaal : zie tekening
Formaat : A0
Getekend : Ing. D. Reijic Gezien : R. Klarenbeek

Strukton Infratechnieken
Westkanaaldijk 2
Postbus 1025
3600 BA Maarssen
Telefoon 030 248 67 74
Fax 030 248 67 98

F			
E			
D			
C			
B			
A	Dhv	21-06-2018	Eerste uitgave
Wijz.	Get.	Datum	Omschrijving

Projectnummer:	Fase:	Bladnr:	Uitgave:
3026	UO	03	A

\\STRUKTON.PROJECTEN.NET\3026\Stukken\Aanbesteding\Tekeningen\3026-03-A.dwg