



FASE 0: BESTAAND




FASE 1: VERWIJDEREN HEKWERK, INZAGEN KLUISMUUR, VERWIJDEREN KLUISMUUR BOVEN SCHEUR

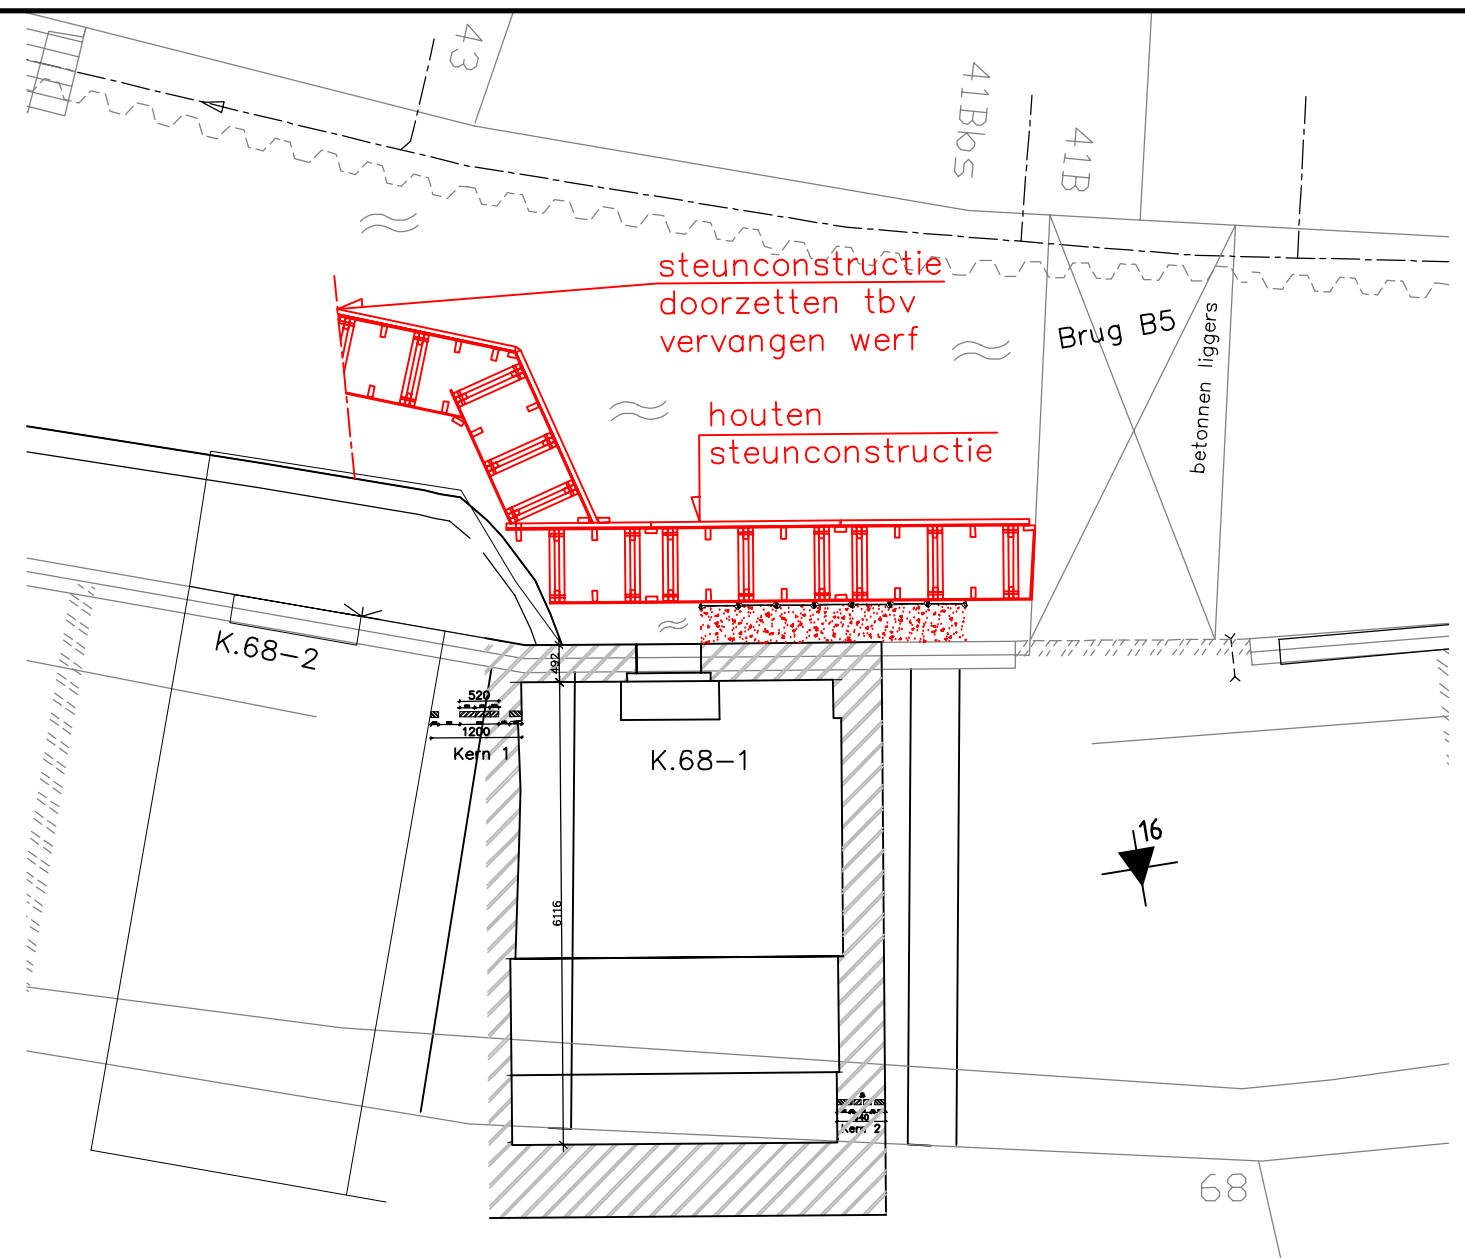


FASE 2: AANBRENGEN HOUTEN STEUNCONSTRUCTIE

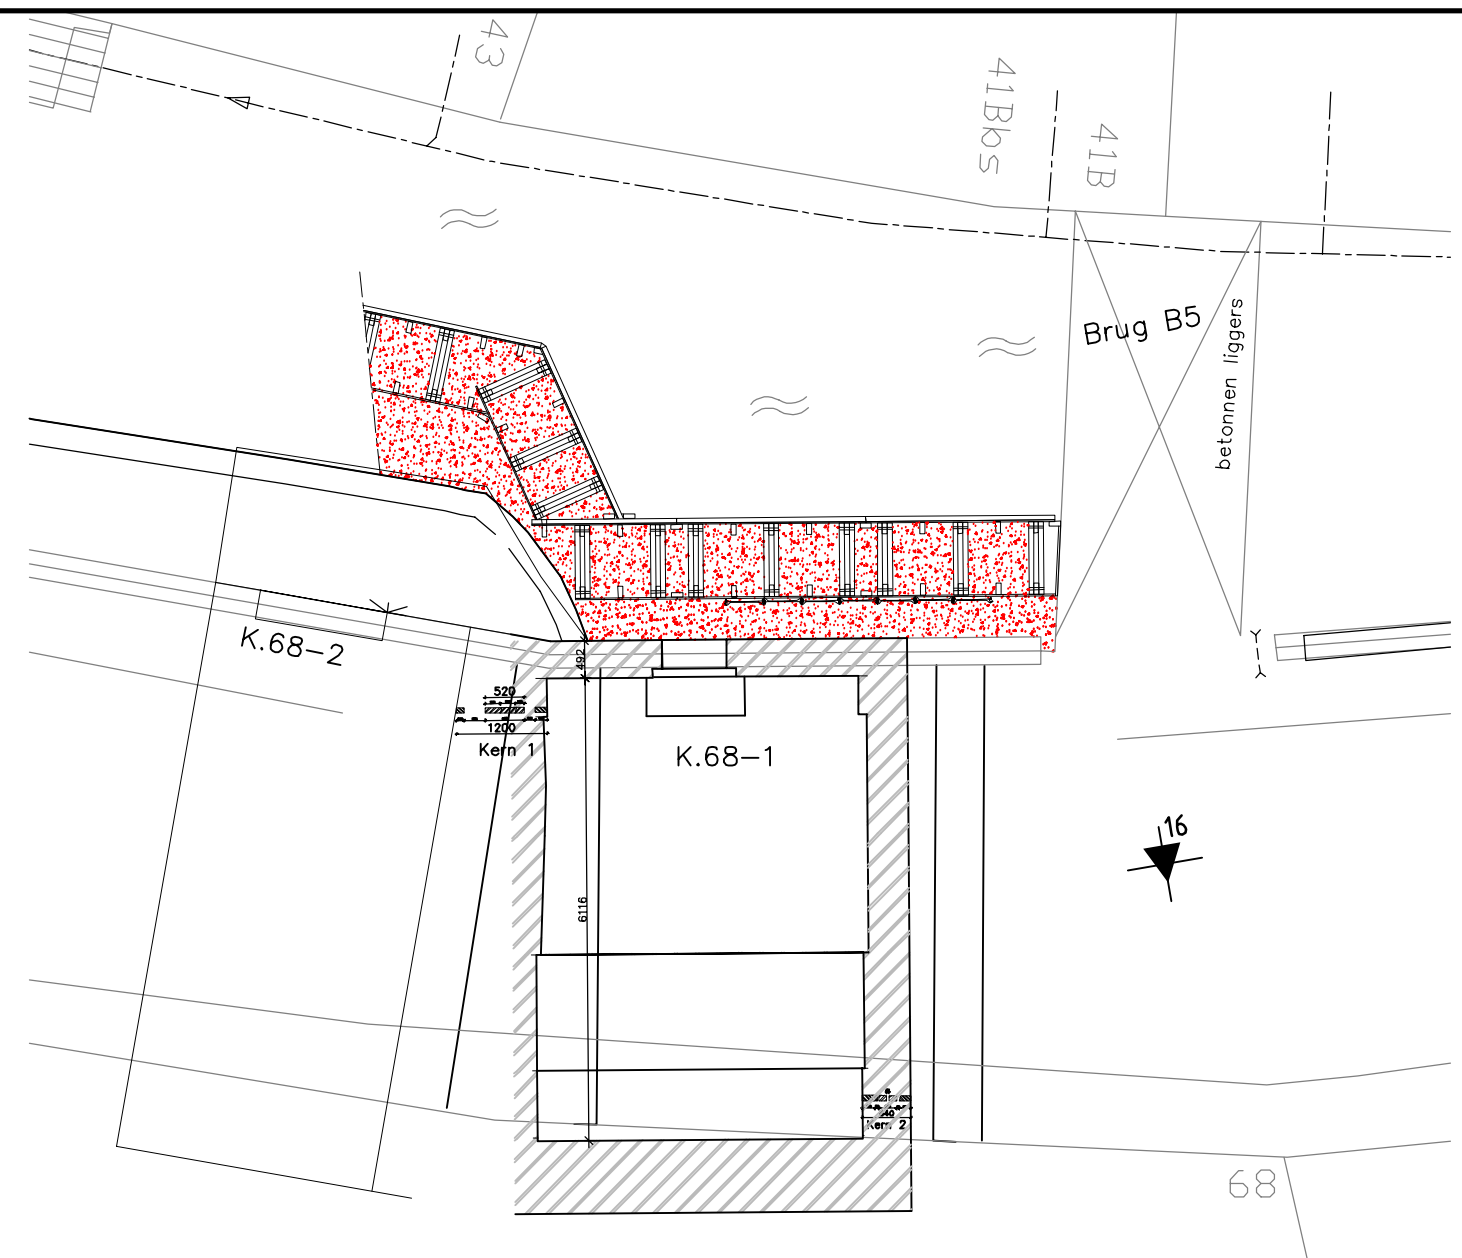


FASE 3: AANVULLEN ZAND

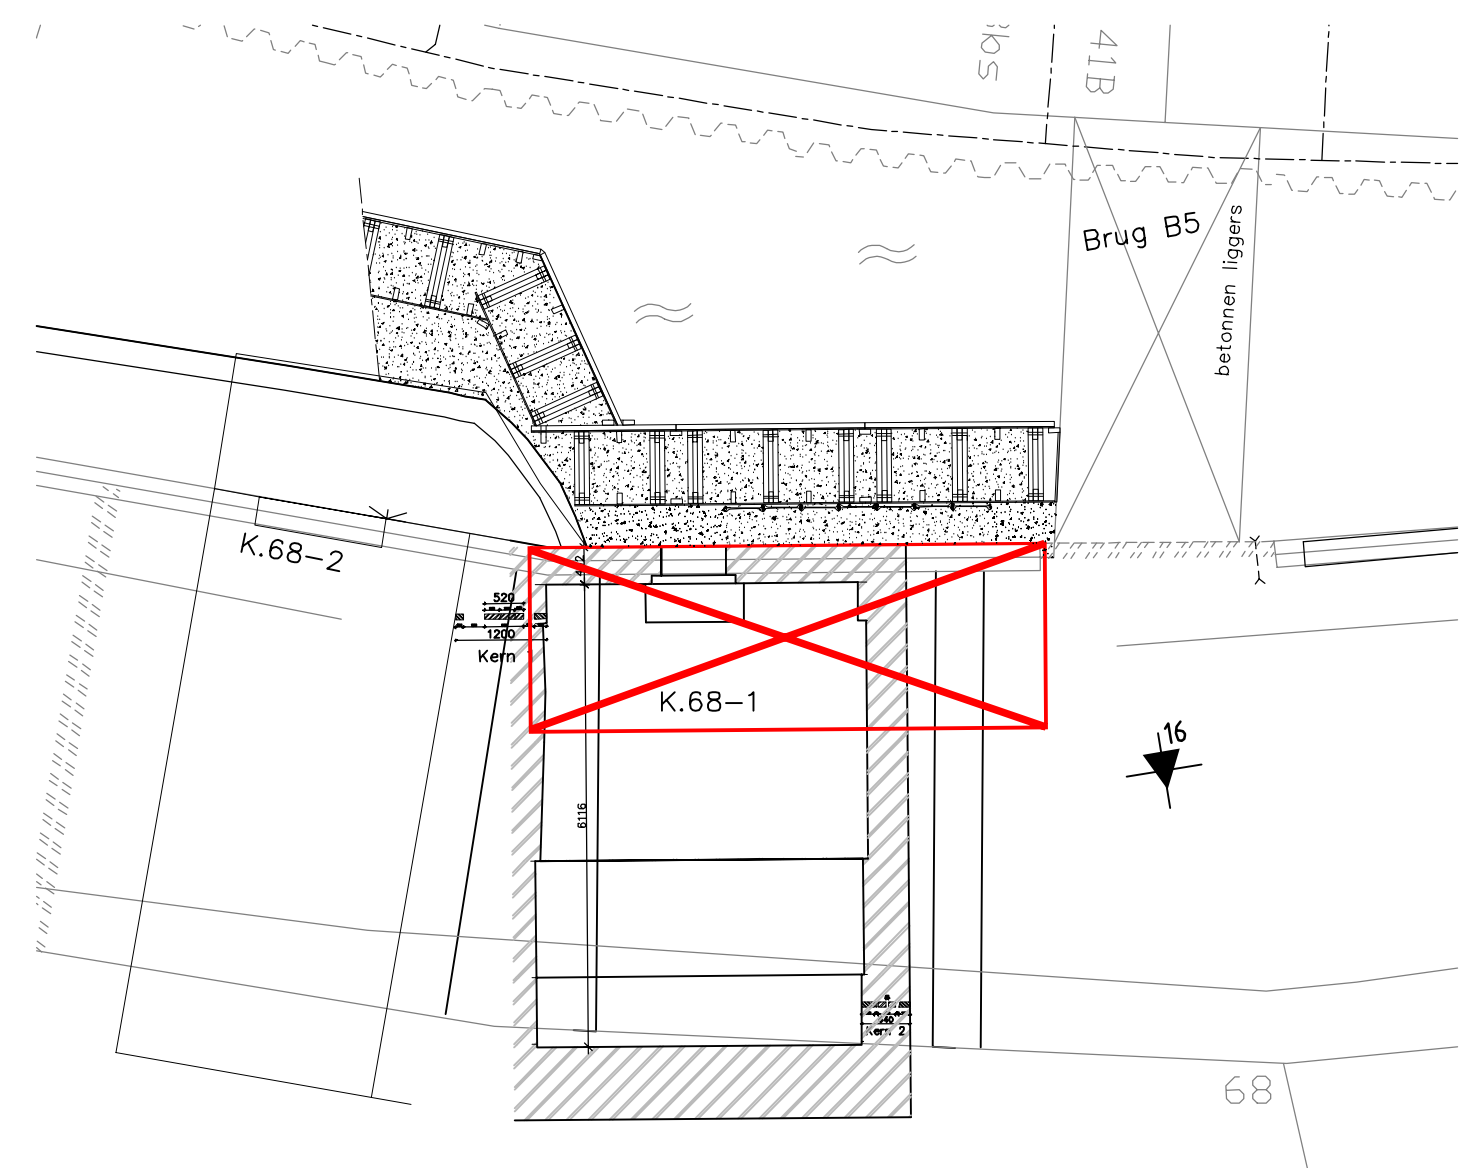


FASE 4: SLOPEN GEWELF EN KLUISMUUR

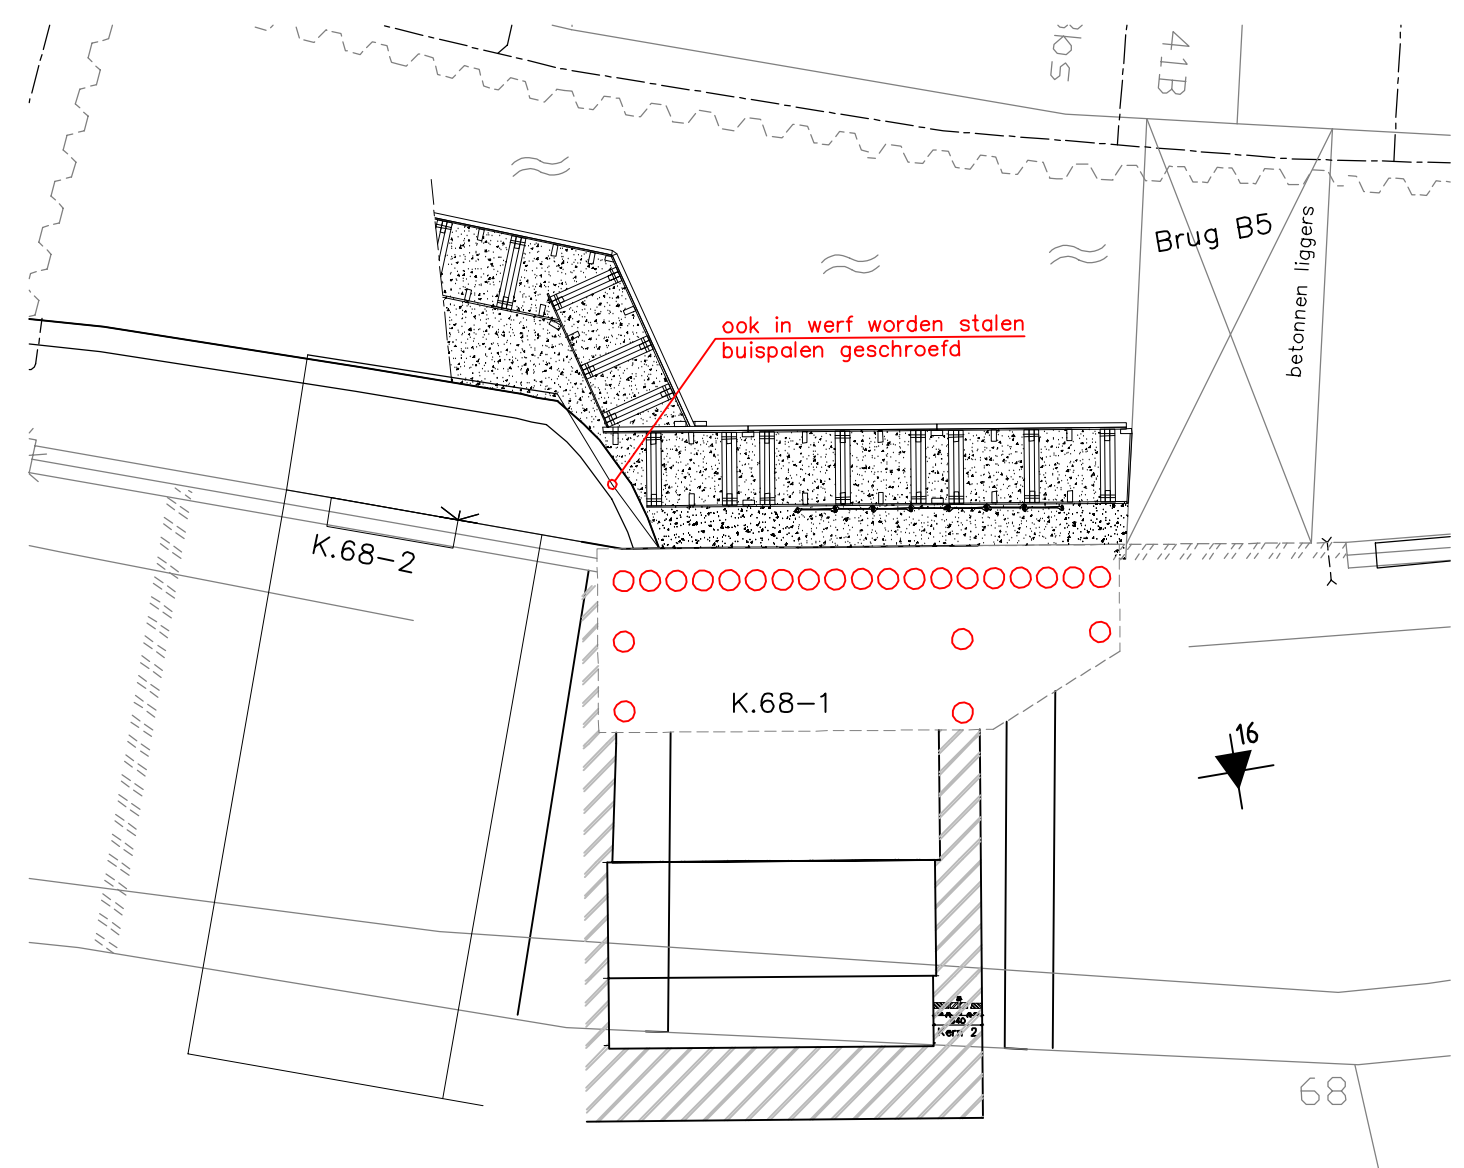


FASE 5: SCHROEVEN STALEN BUISPALEN (MATERIEEL IN DE KELDER)

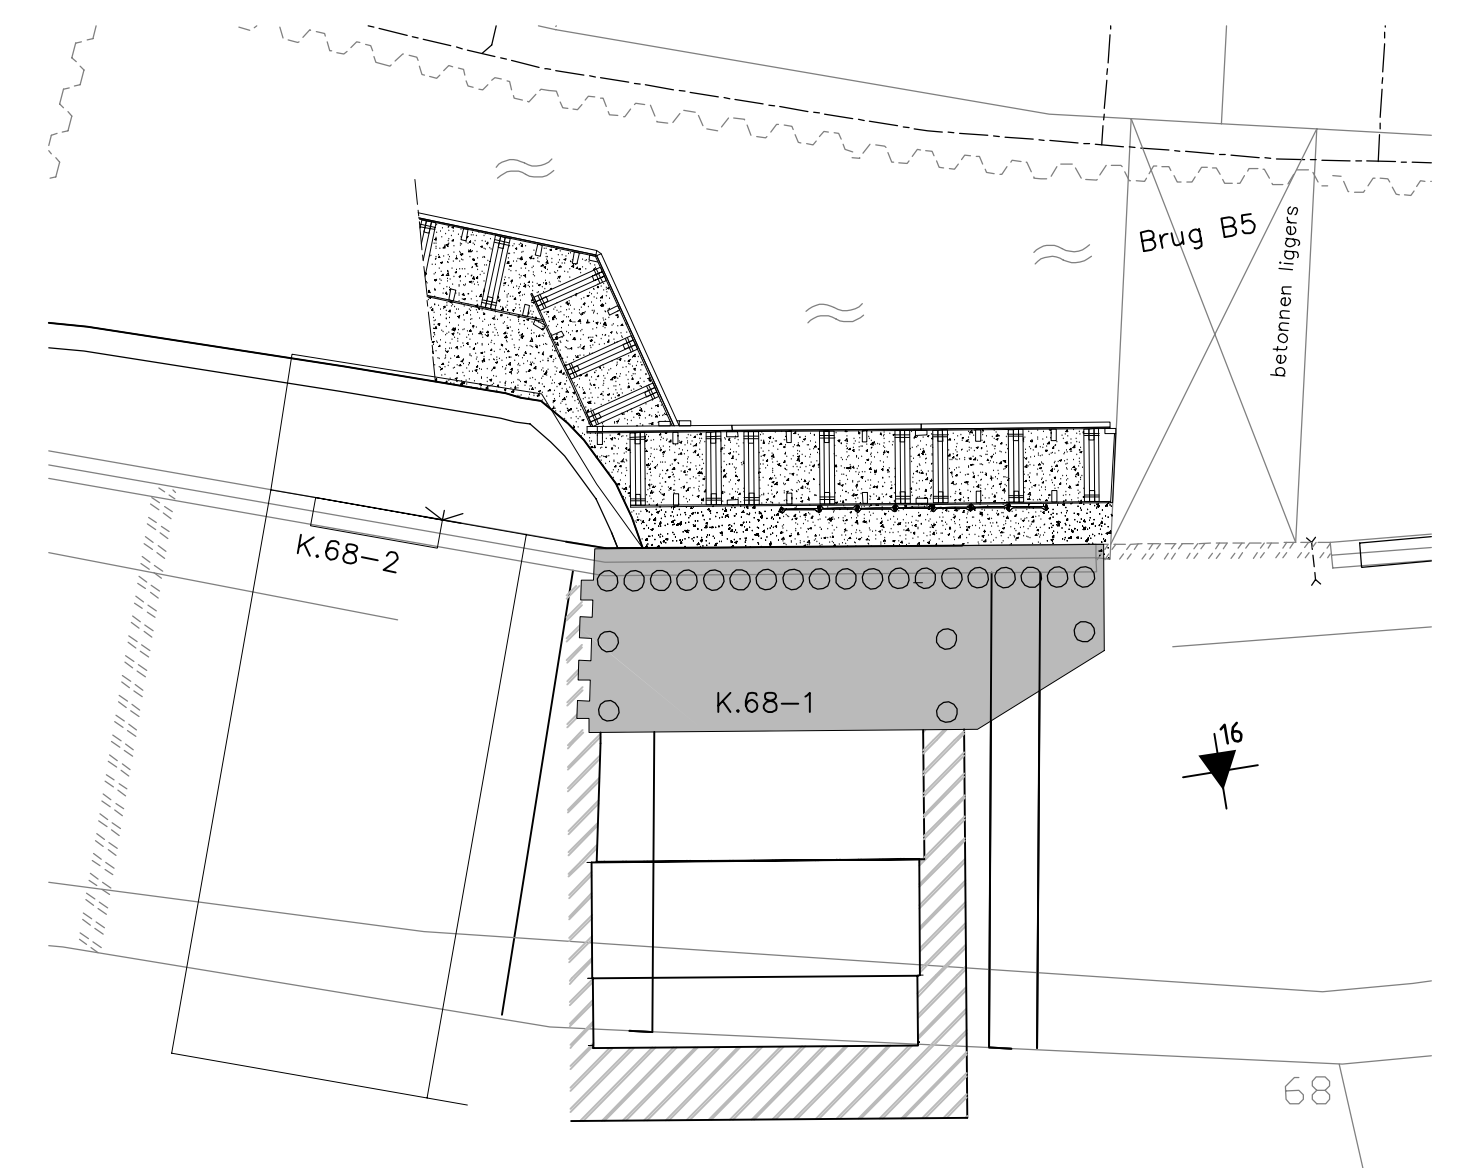


FASE 6: STORTEN VLOER

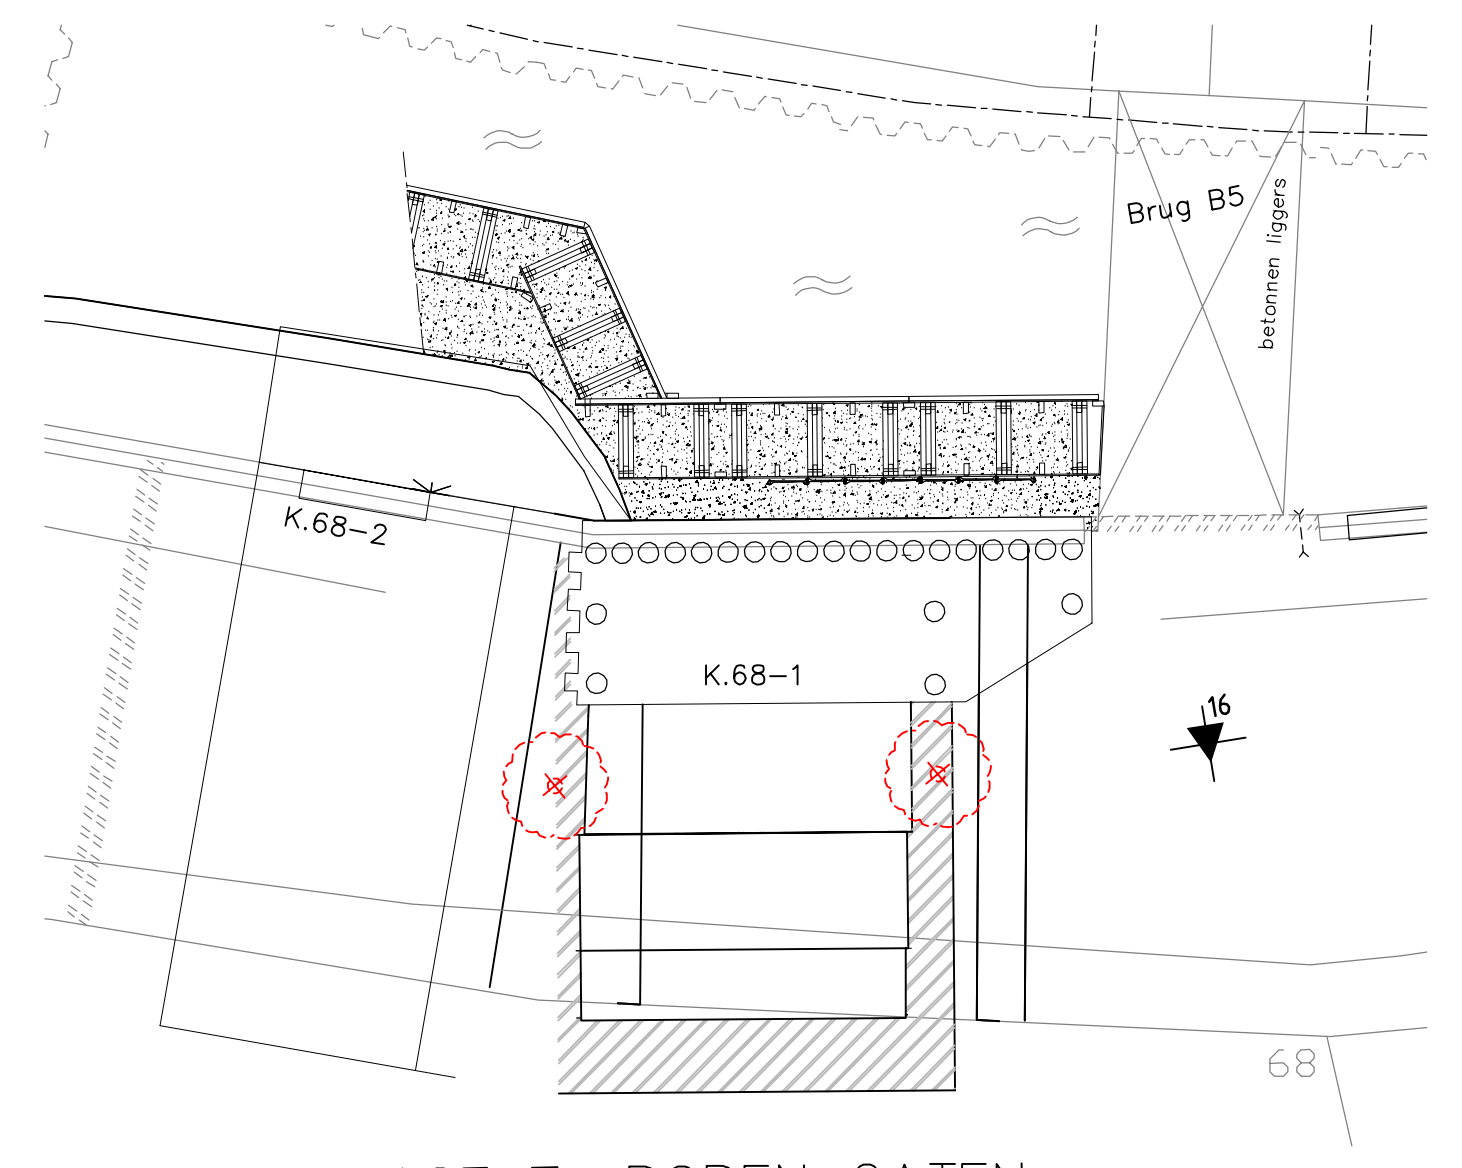


FASE 7: BOREN GATEN KELDERMUUR EN AANBRENGEN GROUTPALEN

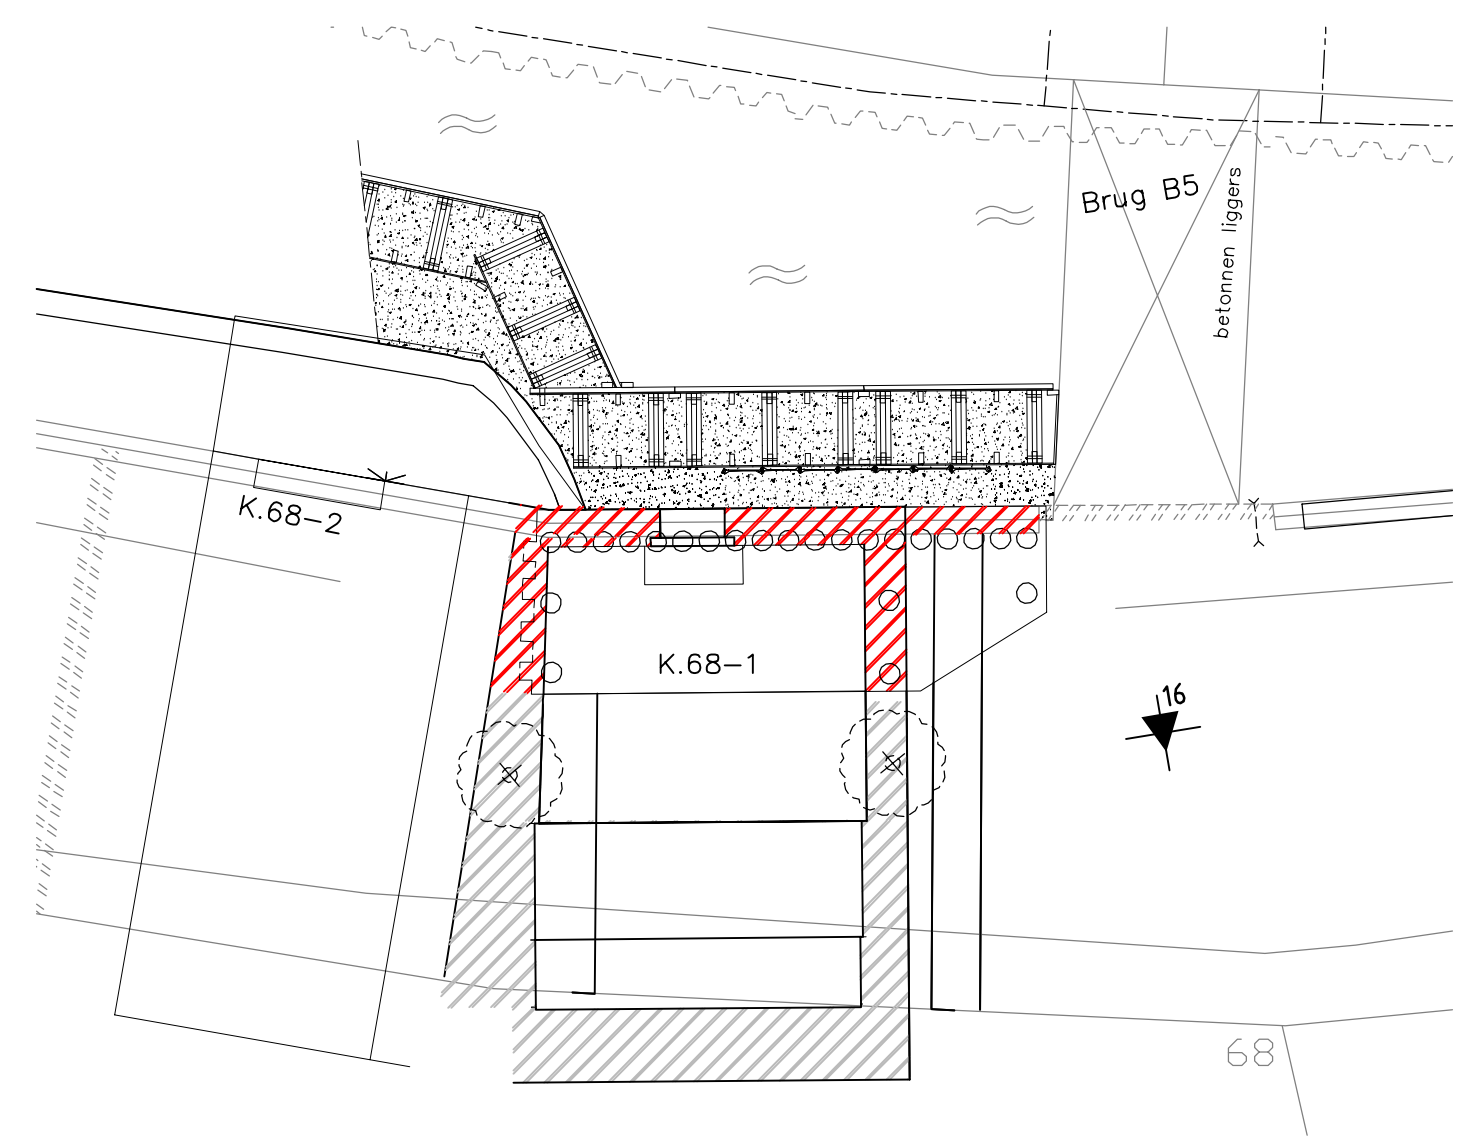


FASE 8: OPBOUWEN KELDER- EN KLUIS- MUUR EN GEWELF

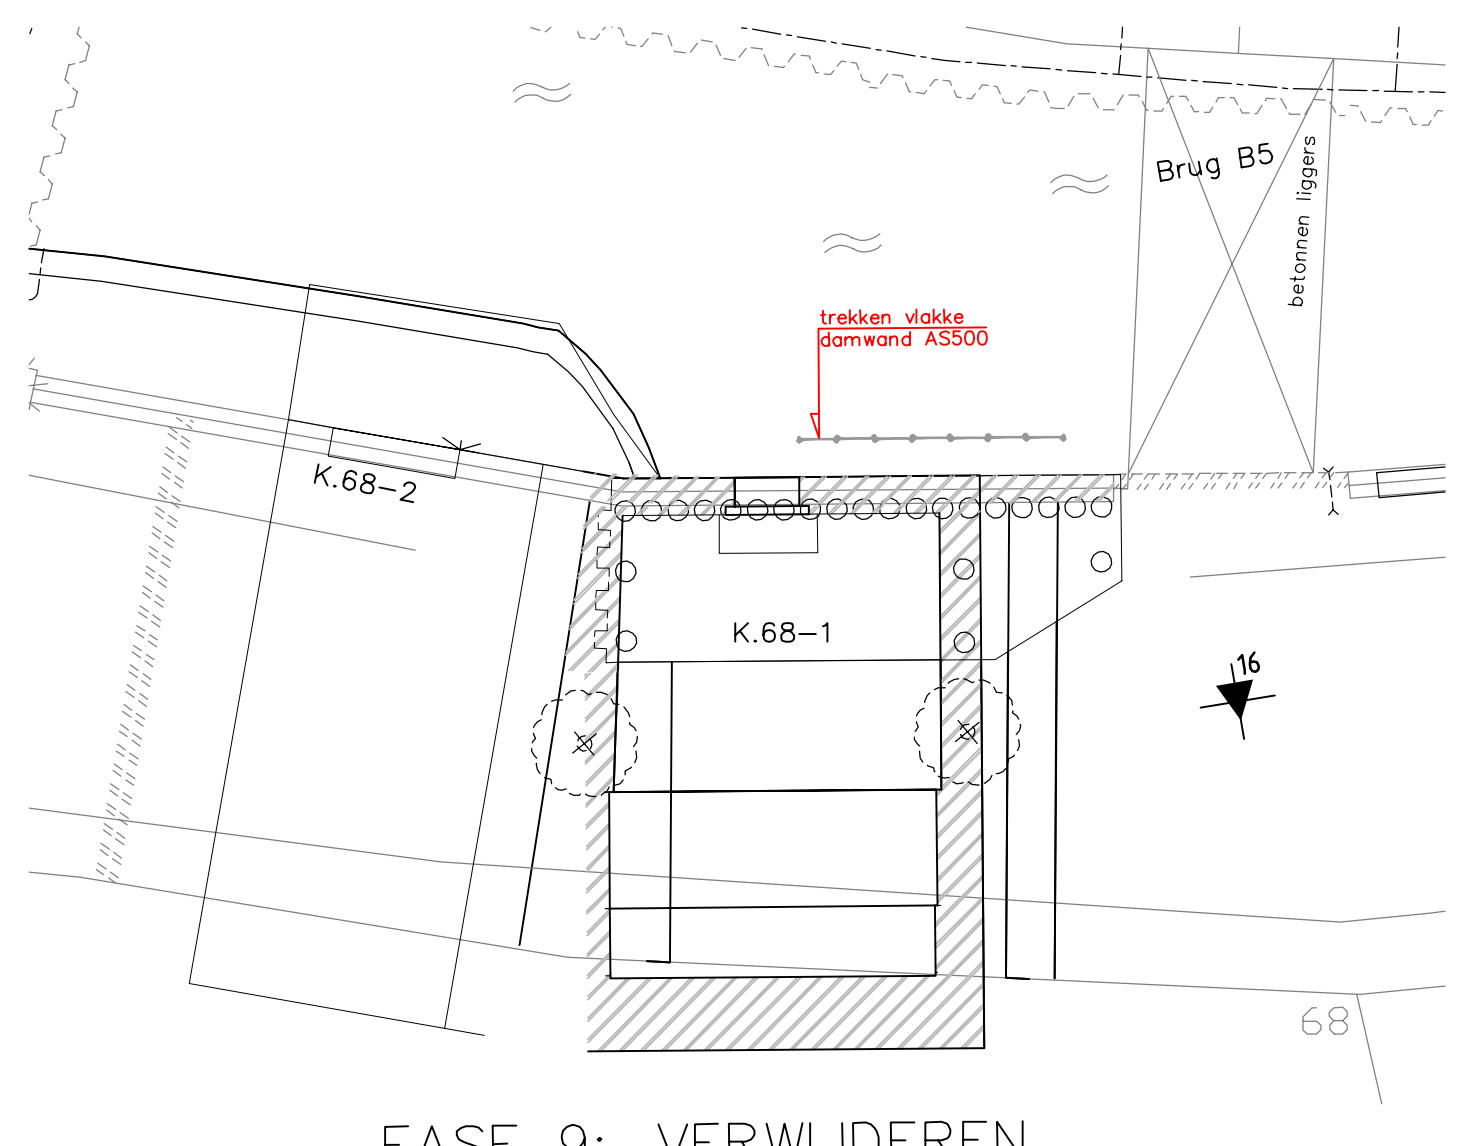

FASE 9: VERWIJDEREN STEUNCONSTRUCTIE, ZAND EN VLAKE DAMWAND

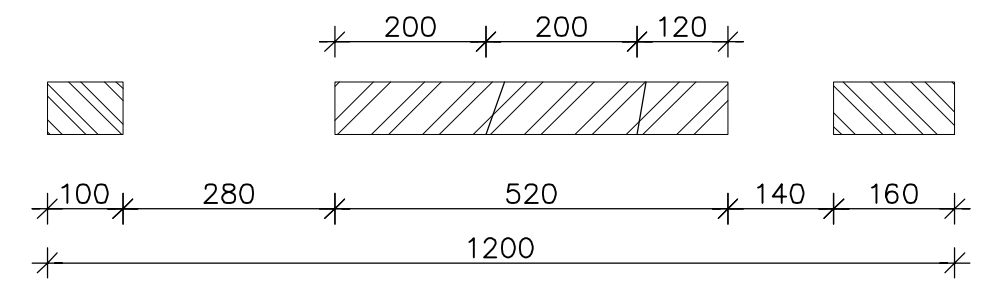

KERN 1
SCHAAL 1:10

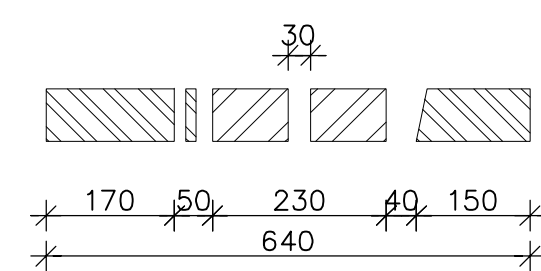

KERN 2
SCHAAL 1:10

OPMERKINGEN:

- maatvoering in het werk controleren

B					
A					
O		H. Vermeij	W. Akk.	F. vd Vaart	Origineel
Versie	Datum	Getek.	Getoe.	Vrijge.	Opmerkingen

Stadsbedrijven				
Opdrachtgever	Schaal	1:100	Formaat	A1
Gemeentebestuur van Utrecht	Beheer		Bestek	15.SB.016
Project	Projectnummer	141.2002.05	Status	Concept
Herstel wal- en kluismuren	Tekeningnummer	C&B.040-019	Datum	31-10-2017
Kromme Nieuwegracht			Versie	b
Onderdeel	Getekend	H. Vermeij		
Principe fasering Kelder 68-1	Getoetst	W. Akkermans		
Bestek	Vrijgegeven	F. van der Vaart		
Stadsingenieurs				
Bezoekadres Stadsplateau 1, 3521 AZ Utrecht				
Postadres Postbus 8375, 3503 RJ Utrecht				
Telefoon 030 - 286 4323				
www.utrecht.nl				

