

- kelder is niet waterdicht
- 2 ankerstangen opnieuw concerveren
- scheuren inboeten ca. 7,0 m.
- scheuren injecteren ca. 7,0 m.

- kelder is niet waterdicht
- pleisterlaag volledig verwijderen
- scheuren tot 1,0 m. achter wand inboeten ca. 7,5 m.
- scheuren injecteren ca. 20,0 m.
- 2 ankerstangen opnieuw concerveren











OPMERKINGEN:


- maatvoering in het werk controleren

TOELICHTING:

- maten in millimeters, tenzij anders aangegeven
- hoogtematen in meters t.o.v. N.A.P., tenzij anders aangegeven
- hoeken in graden (360°)
- coördinaten in millimeters t.o.v. Rijksdriehoeksnet

LEGENDA:

- | | | | | | |
|---------------------------------------------------------------------------------------|------------------------|---------------------------------------------------------------------------------------|------------------|---------------------------------------------------------------------------------------|-------------------|
|  | - i.h.w. gestort beton |  | - hout |  | - maaiveld |
|  | - prefab beton |  | - zand |  | - onderwaterbeton |
|  | - metselwerk |  | - boom | standaardmeter
boomnummer | - - - - - |
|  | - stampbeton |  | - kroonprojectie | | - te vellen boom |

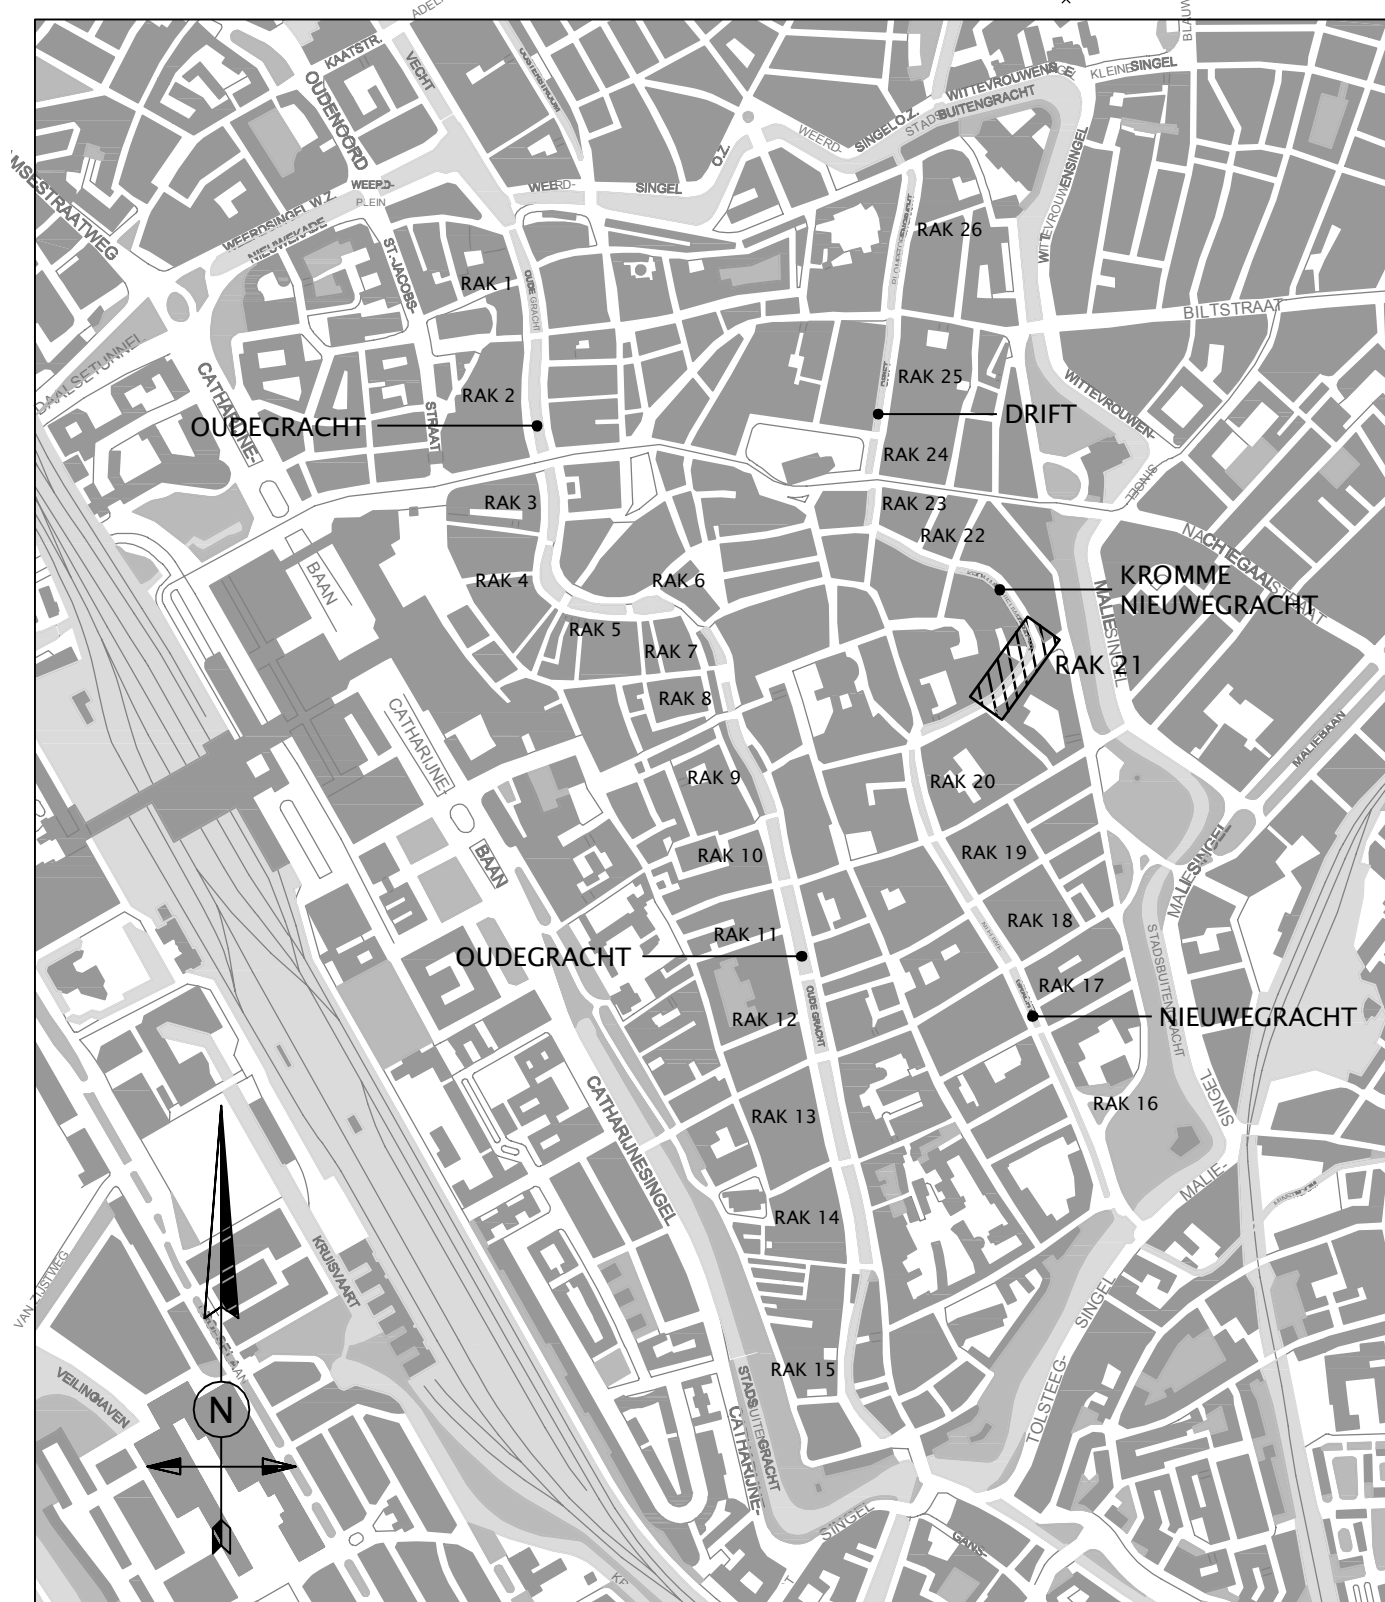

SITUATIE
SCHAAL 1:10000

B					
A					
0		J. vd Bunt	W. Akk.	F. vd Vaart	Origineel
Versie	Datum	Getek.	Getoe.	Vrijge.	Opmerkingen

Stadsbedrijven



Opdraachgever	Gemeentebestuur van Utrecht	Schaal	zie tek.	Formaat	A0
Project	Herstel wal- en kluismuren Kromme Nieuwegracht	Beheer	Besteek		15.58.016
		Projectnummer	141.2002.05	Status	
		Tekeningnummer	C&B.040-015	Concept	
				Datum	05-09-2017
				Versie	a
Onderdeel		Getekend	J. van de Bunt		
Bestaande situatie 68 K.68-1		Getoetst	W. Akkermans		
Besteek		Vrijgegeven	F. van der Vaart		

Stadsingenieurs
 Bezoekadres Stadsplein 1, 3521 AZ Utrecht
 Postadres Postbus 8375, 3503 RJ Utrecht
 Telefoon 030 - 265 4323
www.utrecht.nl