


kleur- en materiaalstaat


deksloof beschoeiing: hout naturel
gording beschoeiing: hout naturel

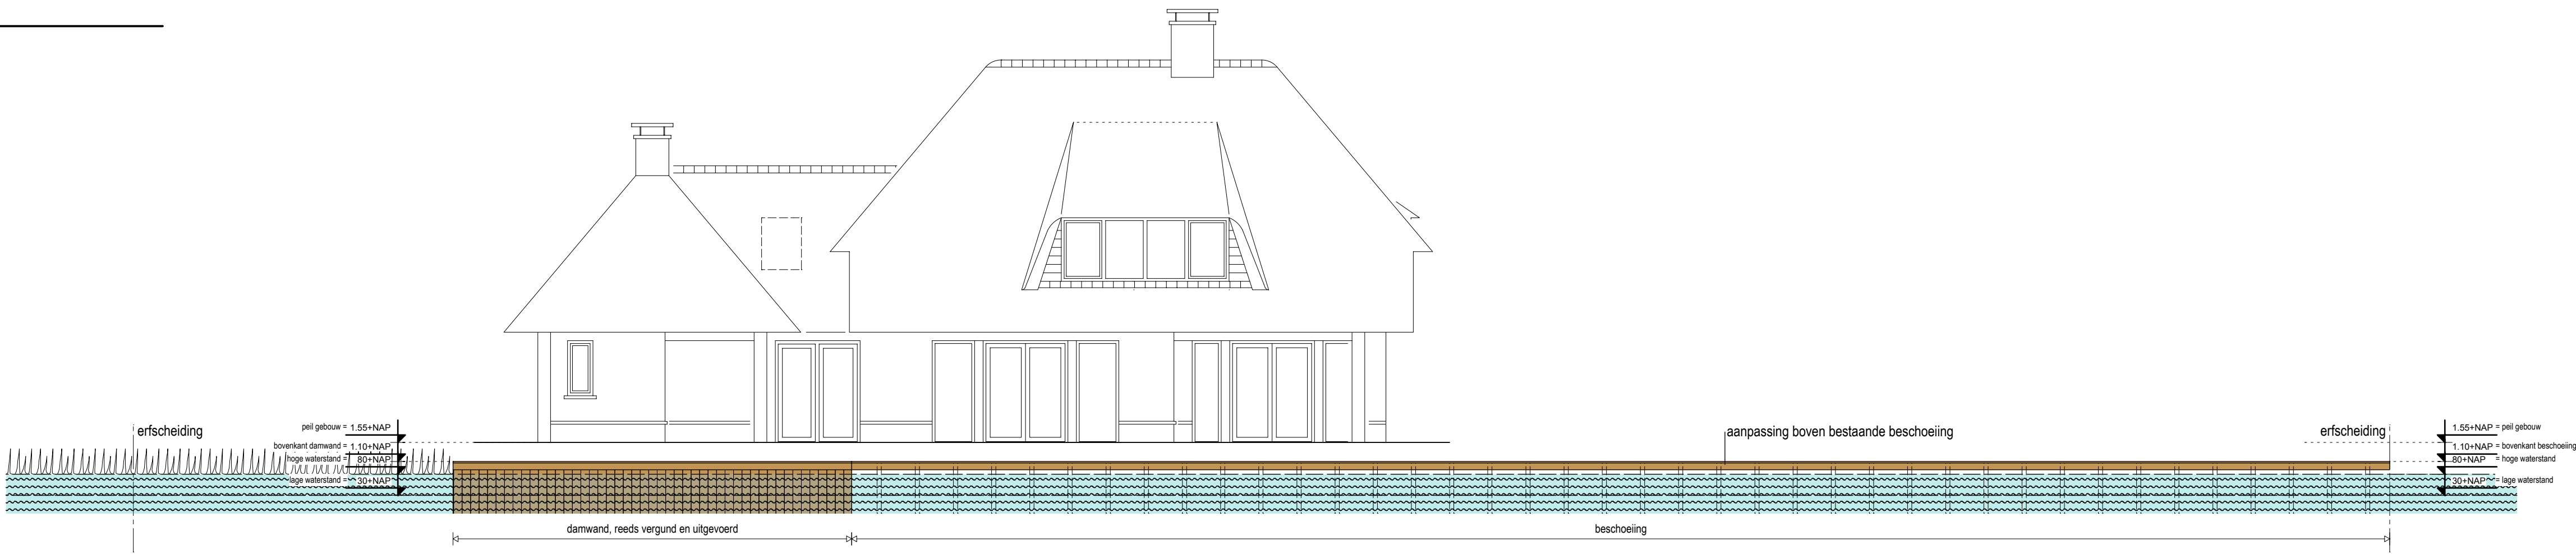


aanzicht vanaf Hollandse IJssel




DWARSPROFIEL
SCHAAL 1:50

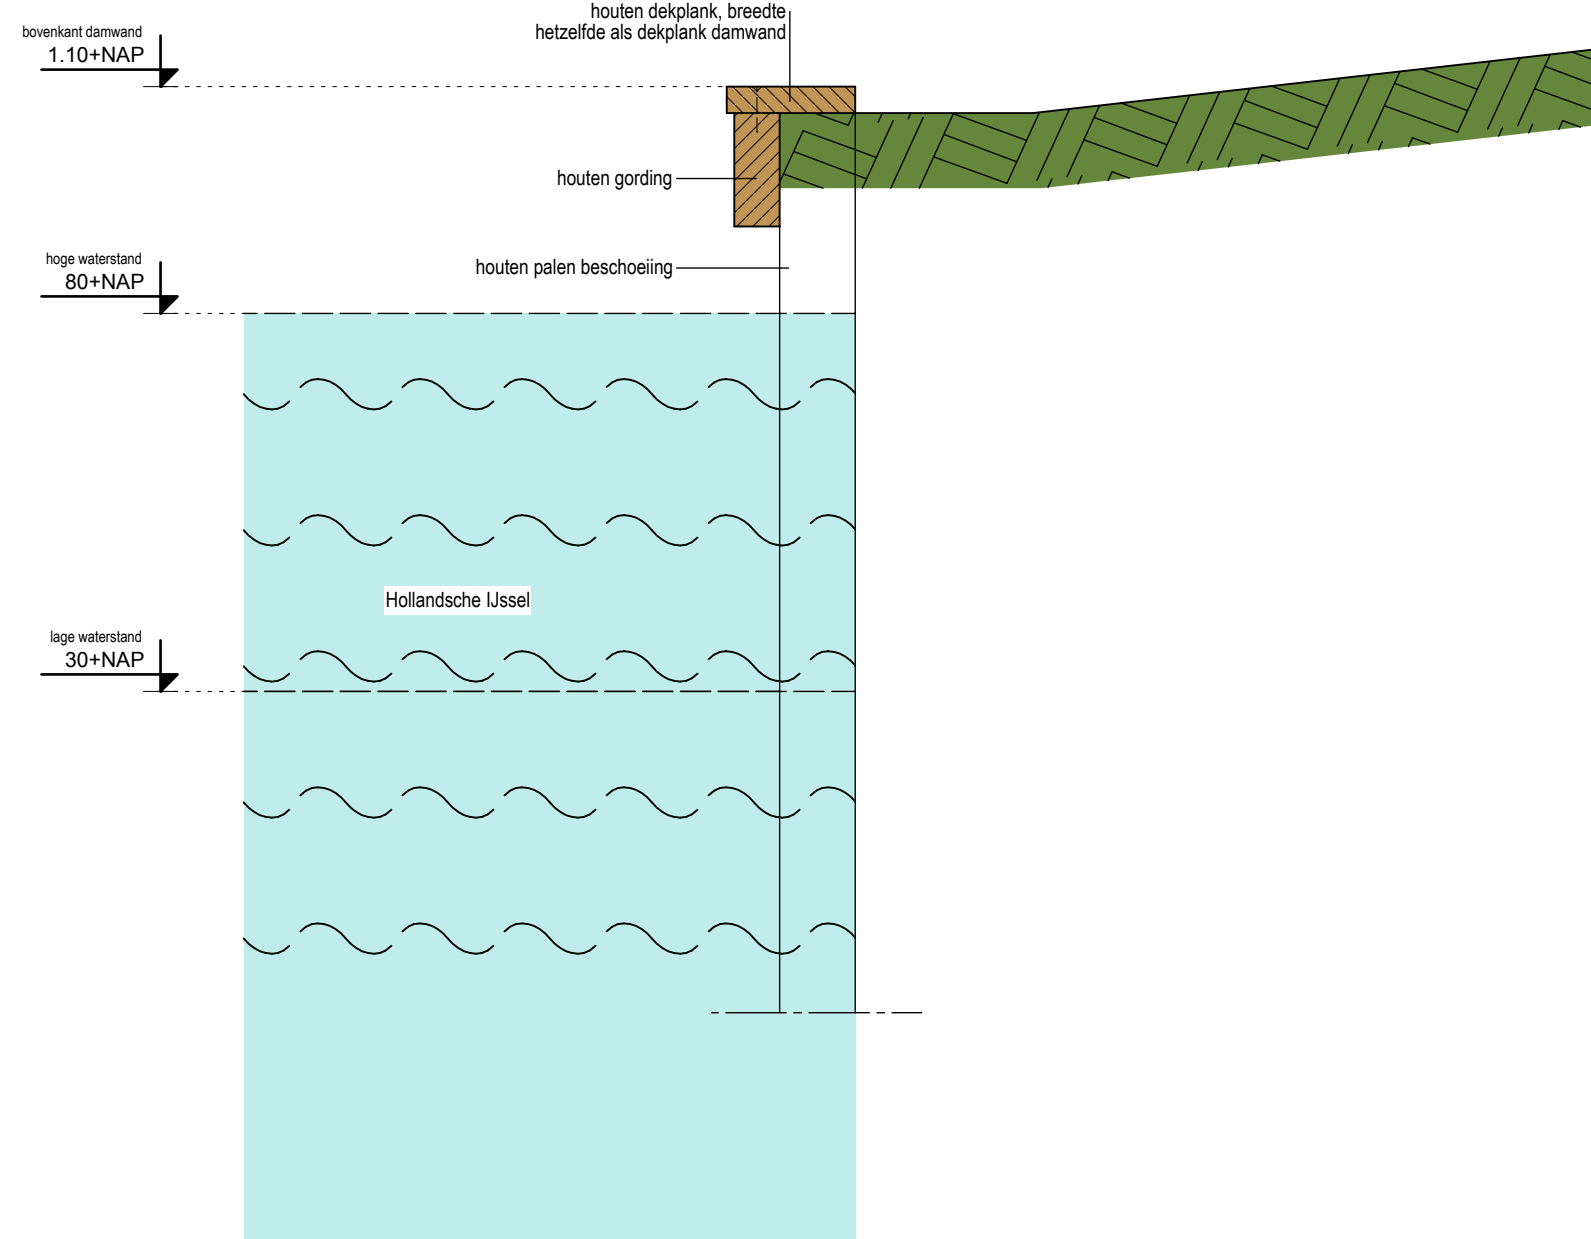

DETAIL BESCHOEIING

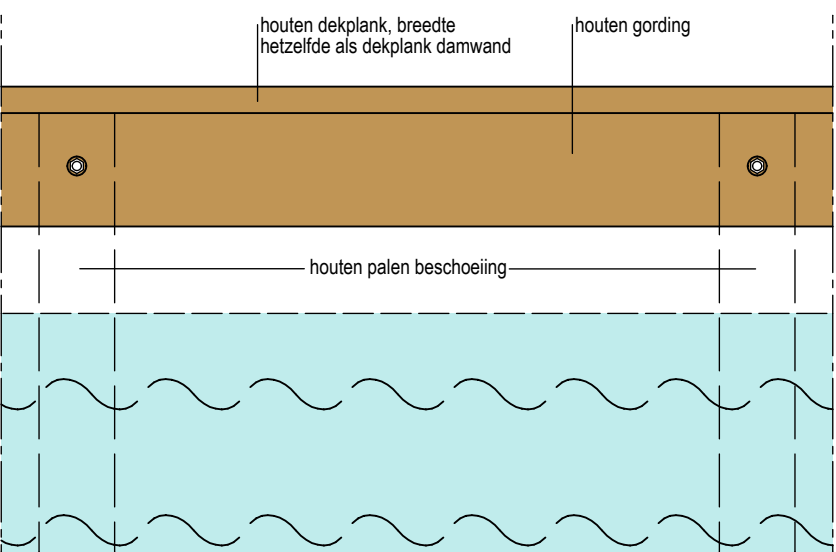

VOORAANZICHT BESCHOEIING

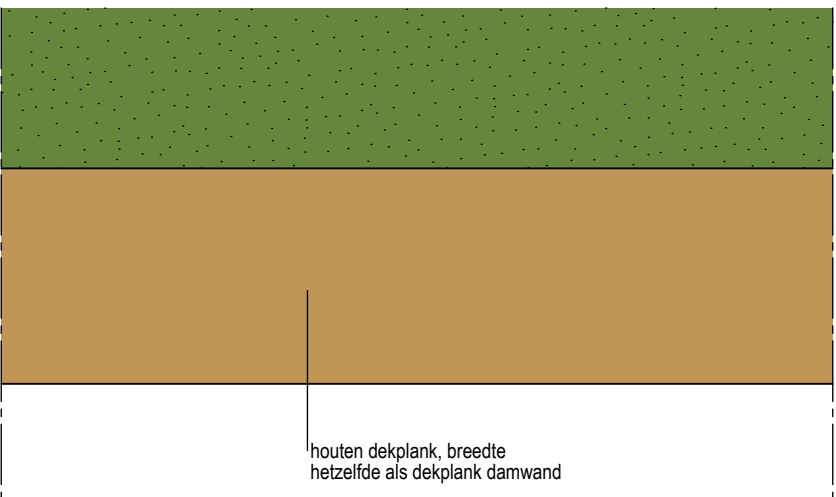

BOVENAANZICHT DEKPLANK



Beschoeiing volgens richtlijnen Hoogheemraadschap De Stichtse Rijnlanden

BEKHUIS & KLEINJAN
MAATWERK IN ARCHITECTUUR

te bouwen woonhuis voor de familie van Arkel aan de Palingdreef kavel 6 te Haastrecht

15-3422 blad: OV-06

TEKENING BESCHOEIING

Dhr. van Arkel
Boterbloem 16
2851 ZD Haastrecht

Datum: 01-06-2018
Schaal: 1:100/1:10
Getekend: G.K./H.T.
Gewijzigd: 22-06-2018
05-07-2018

Rijssensestraat 10
7642 CX Wierden

T. (0546)- 57 10 04
E. buro@bekhuis-kleinjan.nl
W. www.bekhuis-kleinjan.nl

Aan deze tekening kunnen geen rechten worden ontleend.