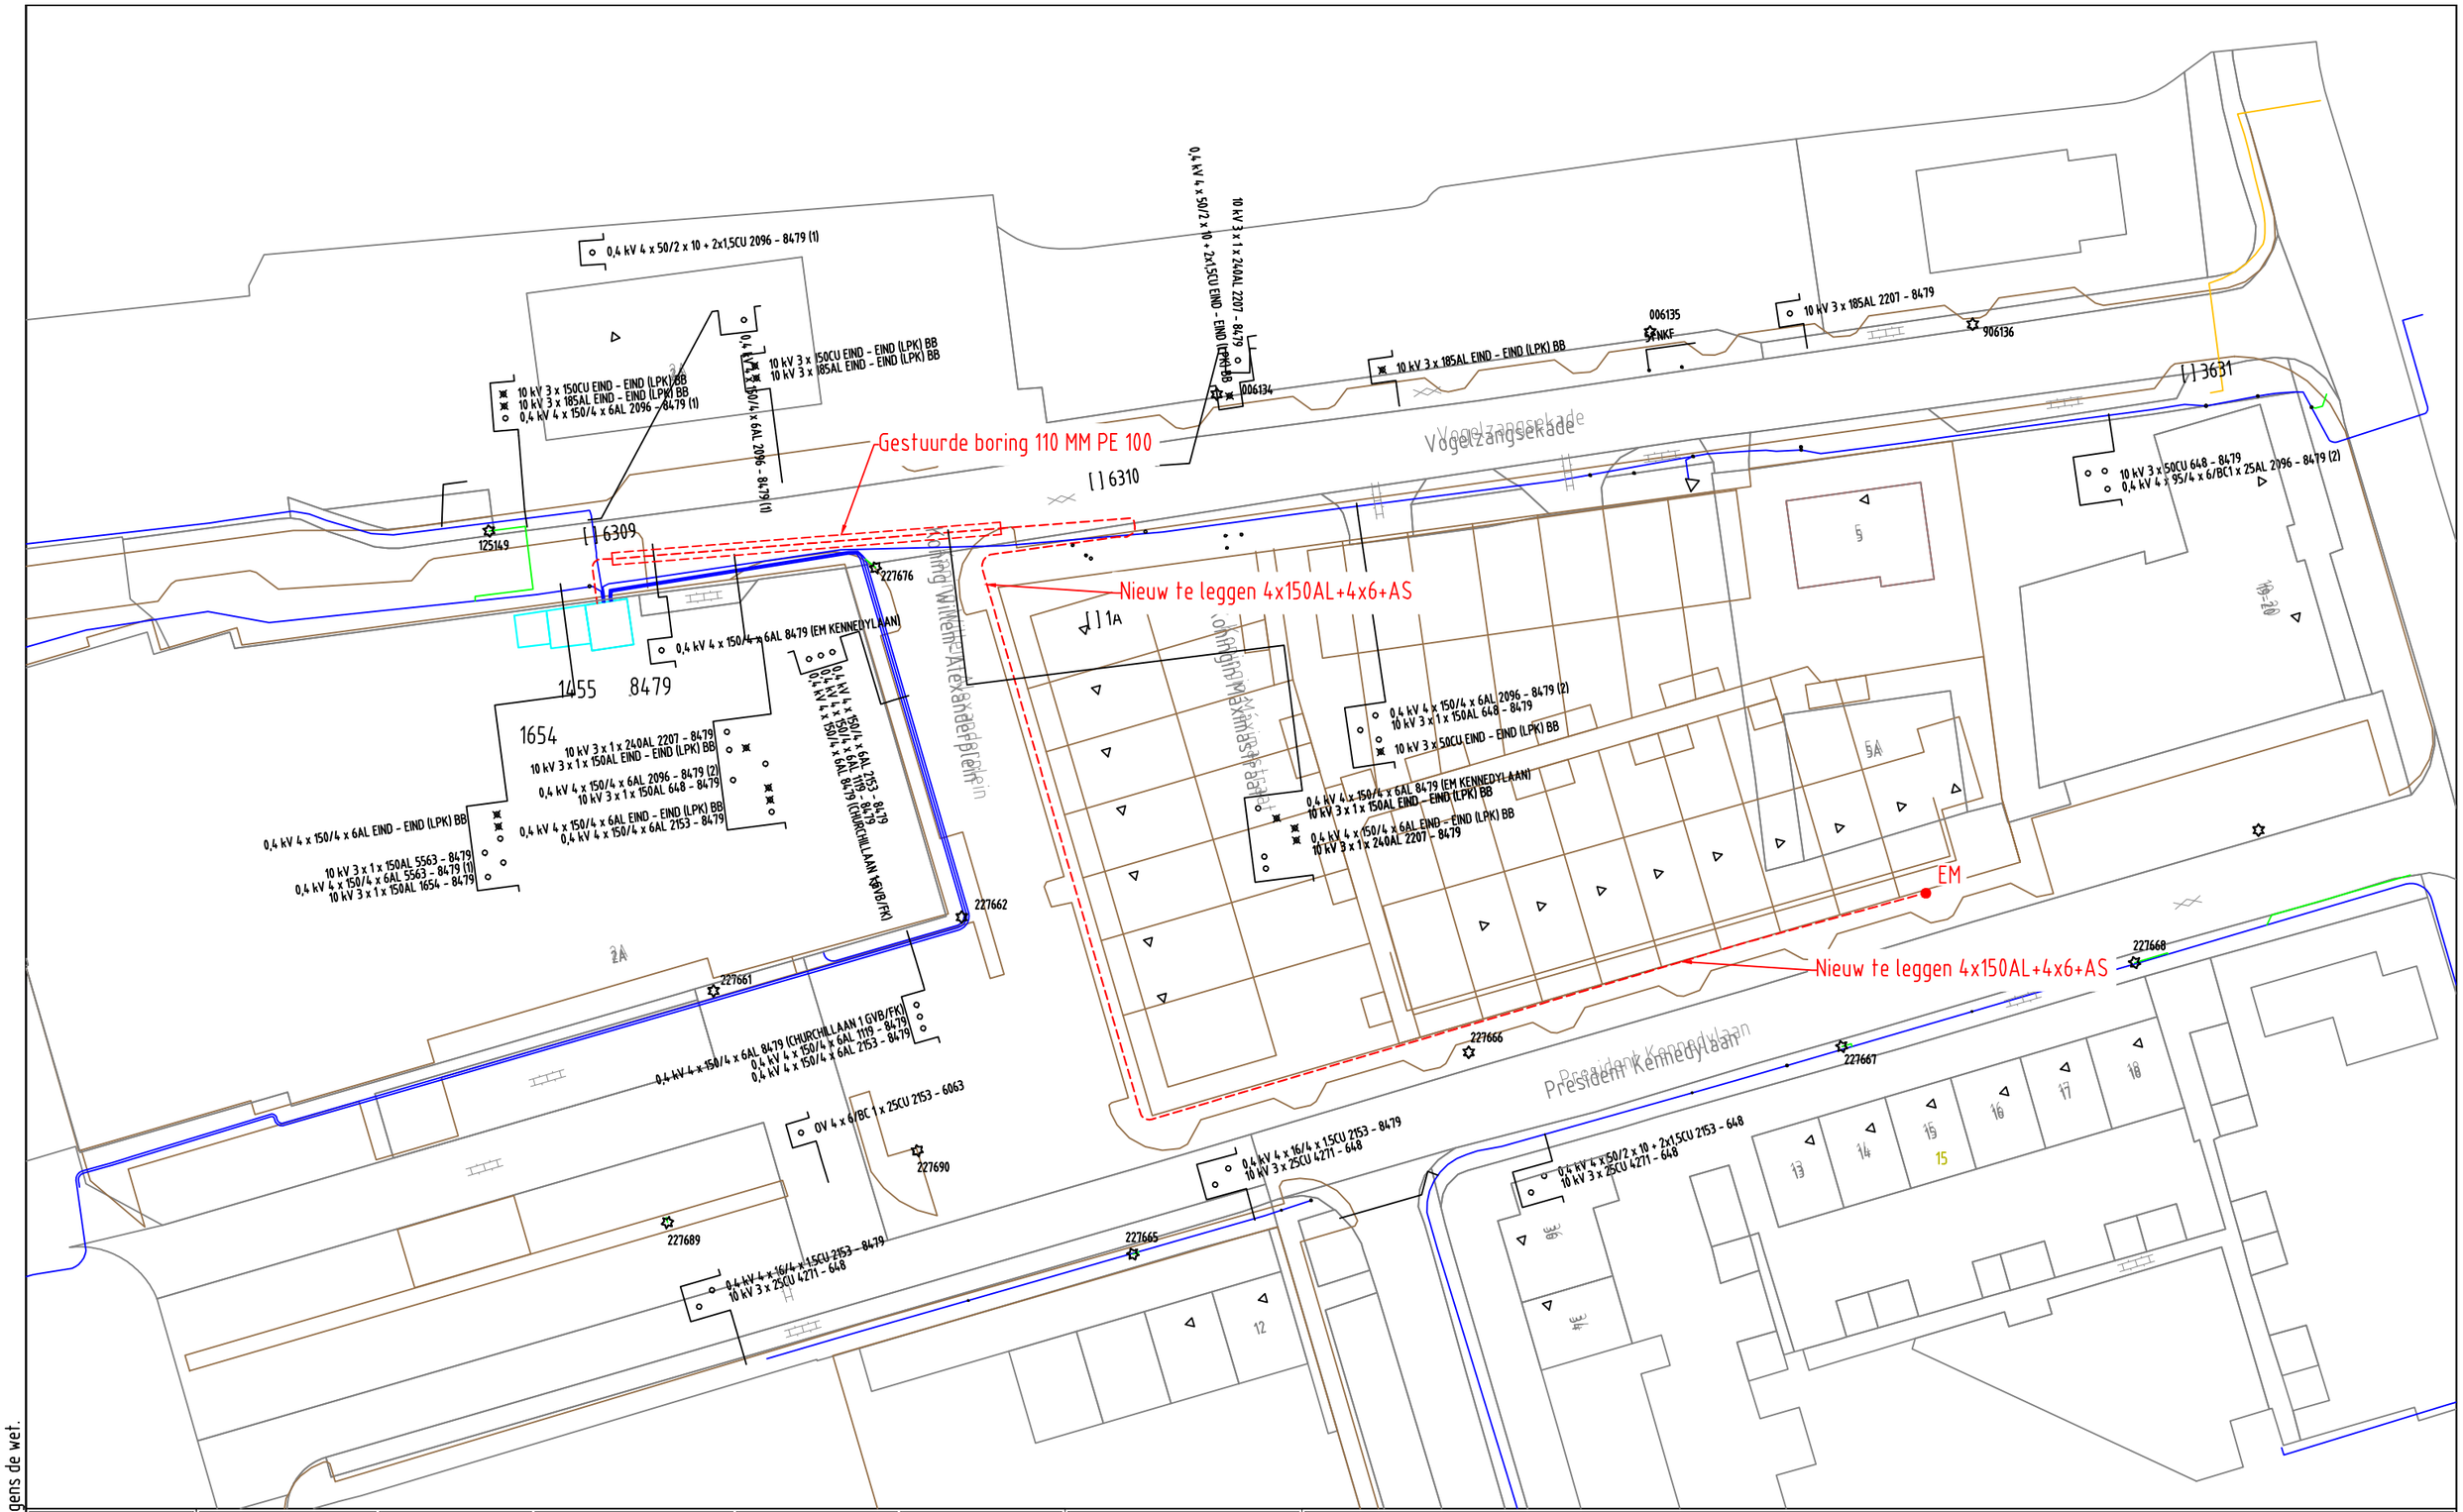

Auteursrecht voorbehouden volgens de wet.

ELEKTRA NIEUW	LS-kast	Station	Leveringspunt	Laadpaal	OV mast
	Mast bovengronds	Mof	Bescherming	Abc Tekst	Zinkerbord
	Kabel nieuw	Kabel te rijzen	Kabel te rooien	Buiten Bedrijf	Kadaster
ELEKTRA BESTAAND	LS-kast	Station	Leveringspunt	OV mast	Mast bovengronds	Mof	Bescherming
	0,4 kV/OV	0,4 kV	OV	3 kV	6 kV	10/13 kV
	23 kV	25 kV	50 kV	66 kV	150 kV
	Buiten Bedrijf	Telecom	Aardkabel	Gelijkspanning

Opmerkingen/Tracélengte;

STEDIN

Formaat: A3
Schaal: 1:500
Volgend bladnr:

20180502 Trace Elektra
President Kennedylaan 19 Lopikerkapel
LS ontwerp
Detailontwerp/Vergunning E

Wijz: #0	Get: M.M. Leeuwenhaagen
Datum: 2-5-2018	Gec:
Project: 930000045497 President Kennedylaan 19 , 3411 BR , LOPIK	
Ordernr: 50110536	
Documentnr: 20180502-0000-077	
Status: In bewerking	Bladnr: 077