


Auteursrecht voorbehouden volgens de wet.

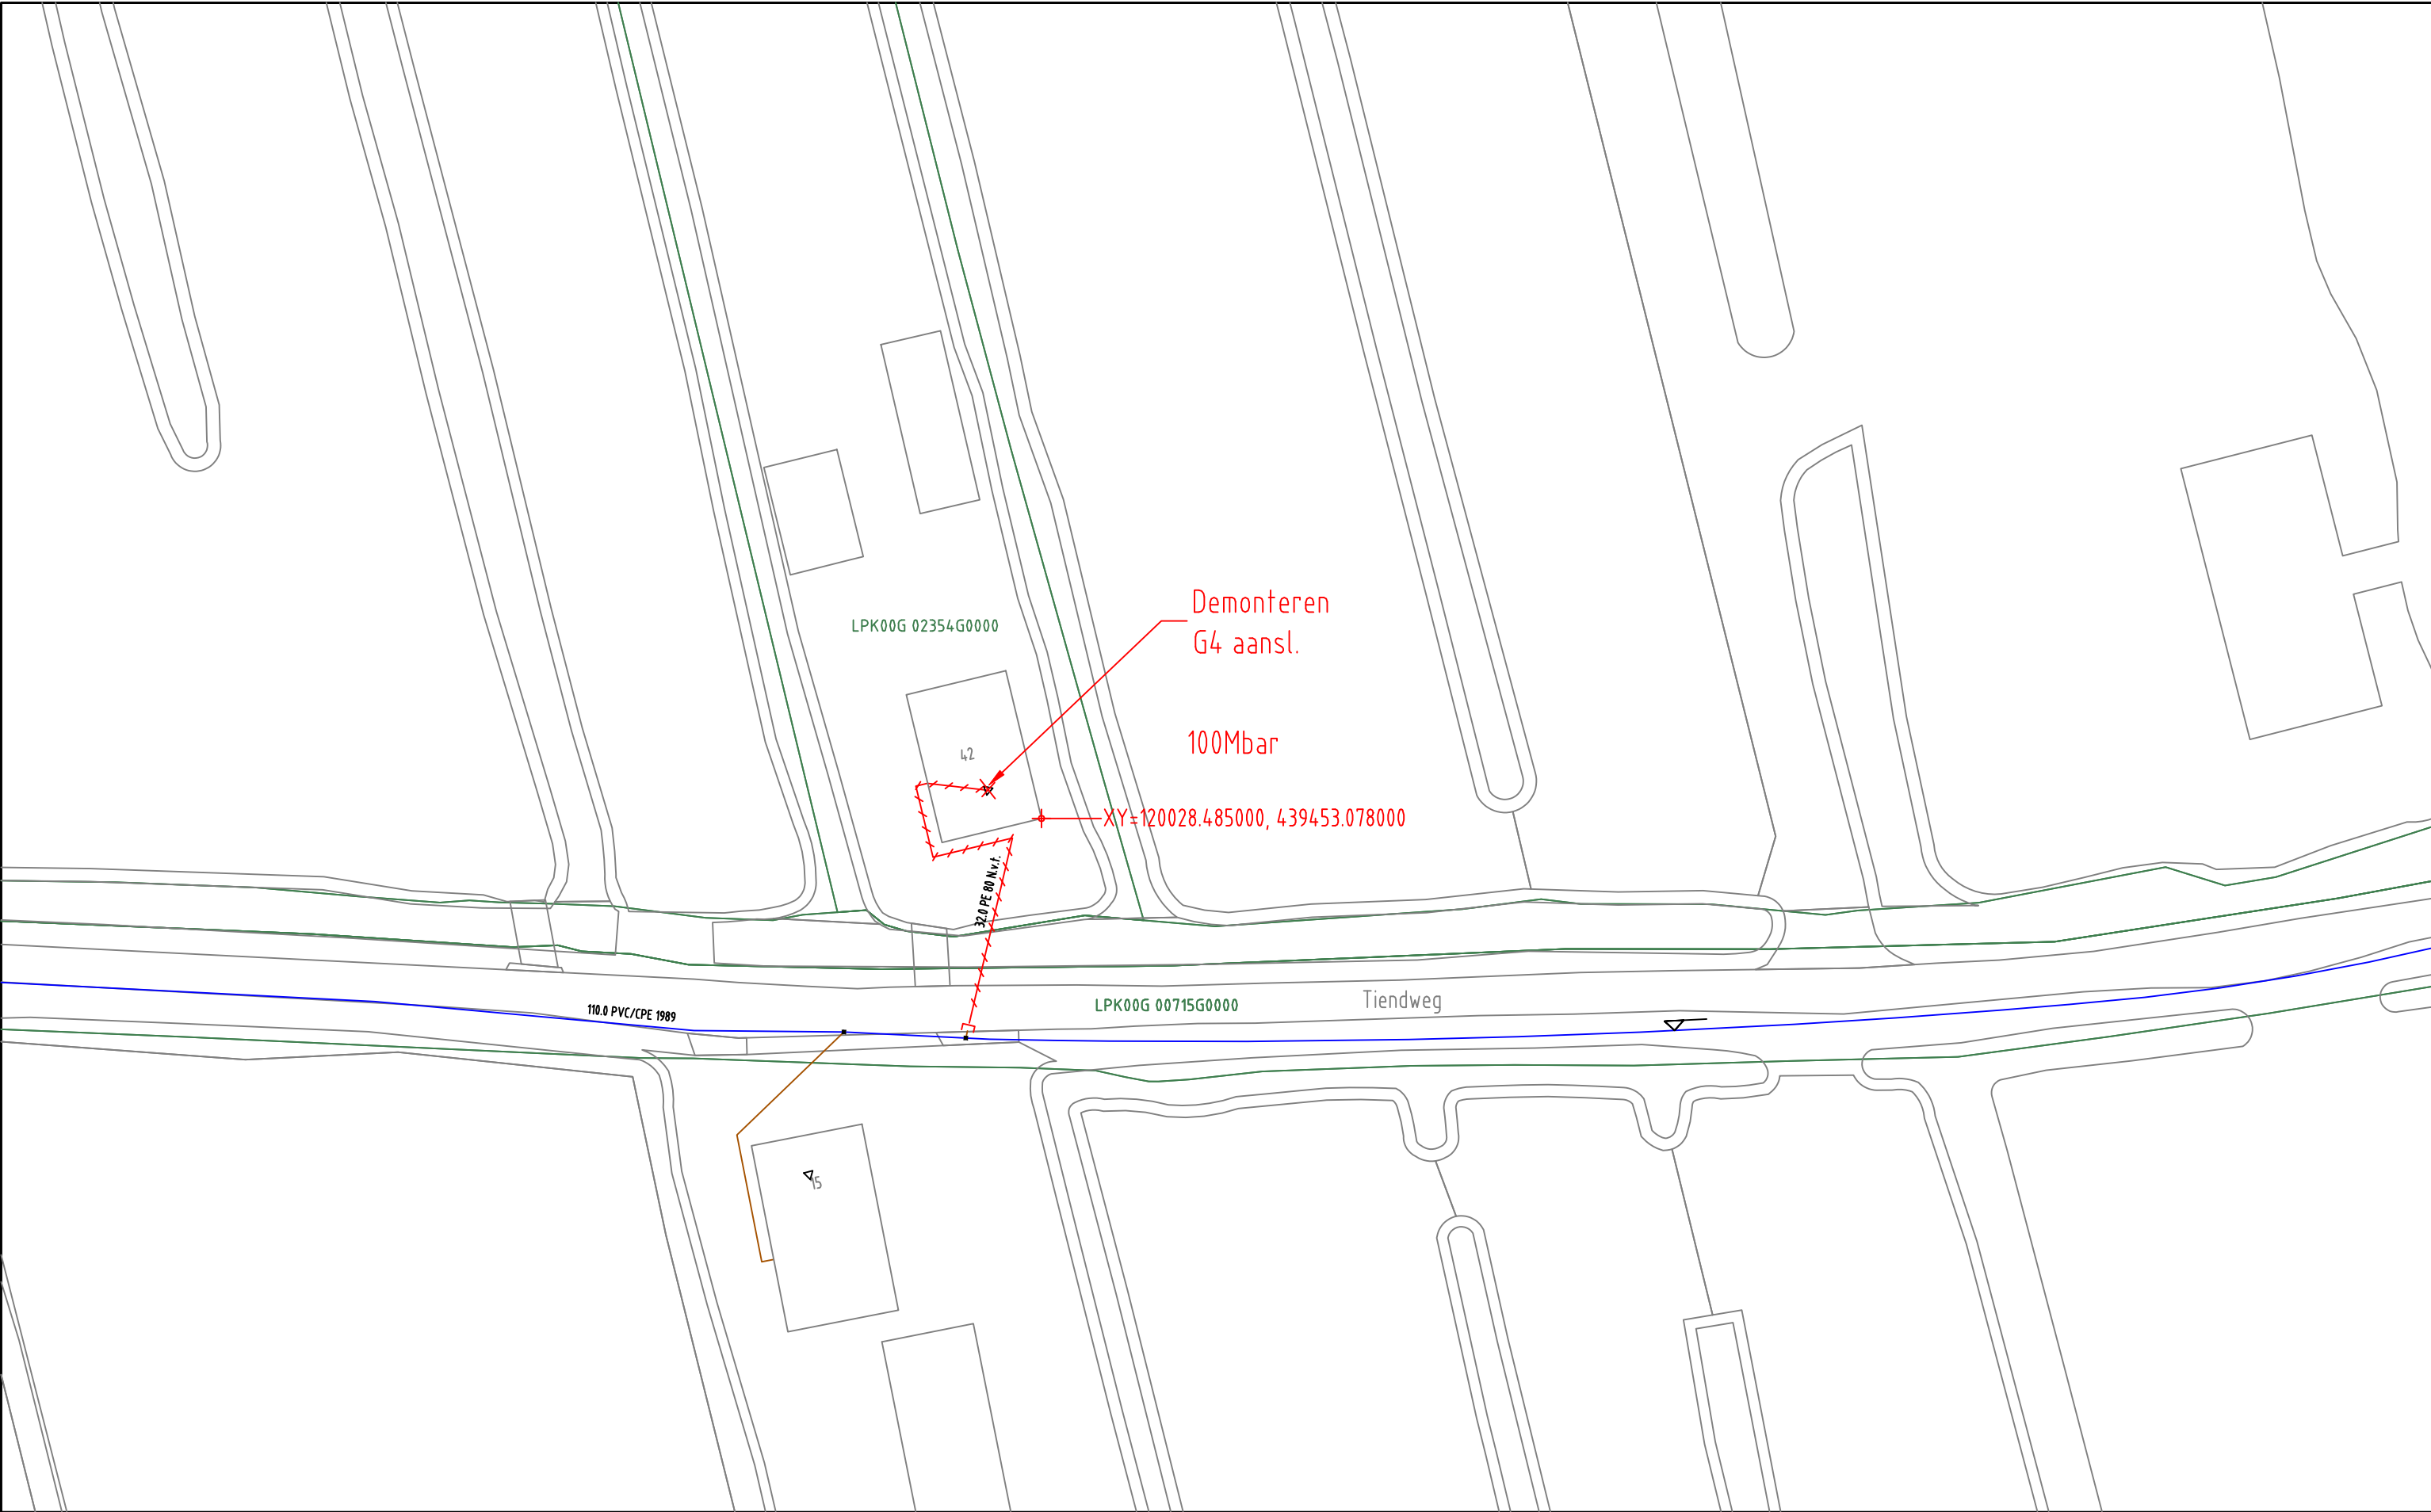

GAS NIEUW	Station	Buitenkast	LD-aansluiting	Aanboring	T-stuk	Afsluiter	Bescherming	
	Eindstuk	Verloopstuk	Materiaalovergang	Leeftijdsovergang	Abc Tekst	Zinkerbord	Isolatiekoppeling	
	Leiding nieuw	Leiding te rijden	Leiding te rooien	Buiten Bedrijf	Afblaas	Kadaster		
GAS BESTAAND	Station	Buitenkast	Leveringspunt	Aanboring	T-stuk	Afsluiter	Bescherming	Sifon
	Materiaalovergang	Leeftijdsovergang	Eindstuk	Reparatiestuk	Verloopstuk	Diepteligging	KB anode	
	Isolatiestuk	Stoppelpunt	Zakbaak	Ext. huisdrukregelaar	KB meetpaal	KB meetpunt	Lekherstel	
	30/100/200 MBar	30 MBar	100 MBar	200 MBar	1 - 4 Bar	8 Bar	Buiten Bedrijf	

Opmerkingen/Tracélengte;

**STEDIN**

Formaat: A3  
Schaal: 1:500  
Volgend bladnr: n.v.t.

20180921 Trace Gas  
Tiendweg 42 te Lopik  
Plan LD  
Detailontwerp/Vergunning G

Wijz: #0	Get: F.A.B. Vuijk
Datum: 21-9-2018	Gec: F.A.B. Vuijk
Project: 930000094756 KGK Aanvraag	
Ordernr: 50154743	
Documentnr: 20180921-0000-015	
Status: Vrij voor uitvoering	Bladnr: 015