


Auteursrecht voorbehouden volgens de wet.

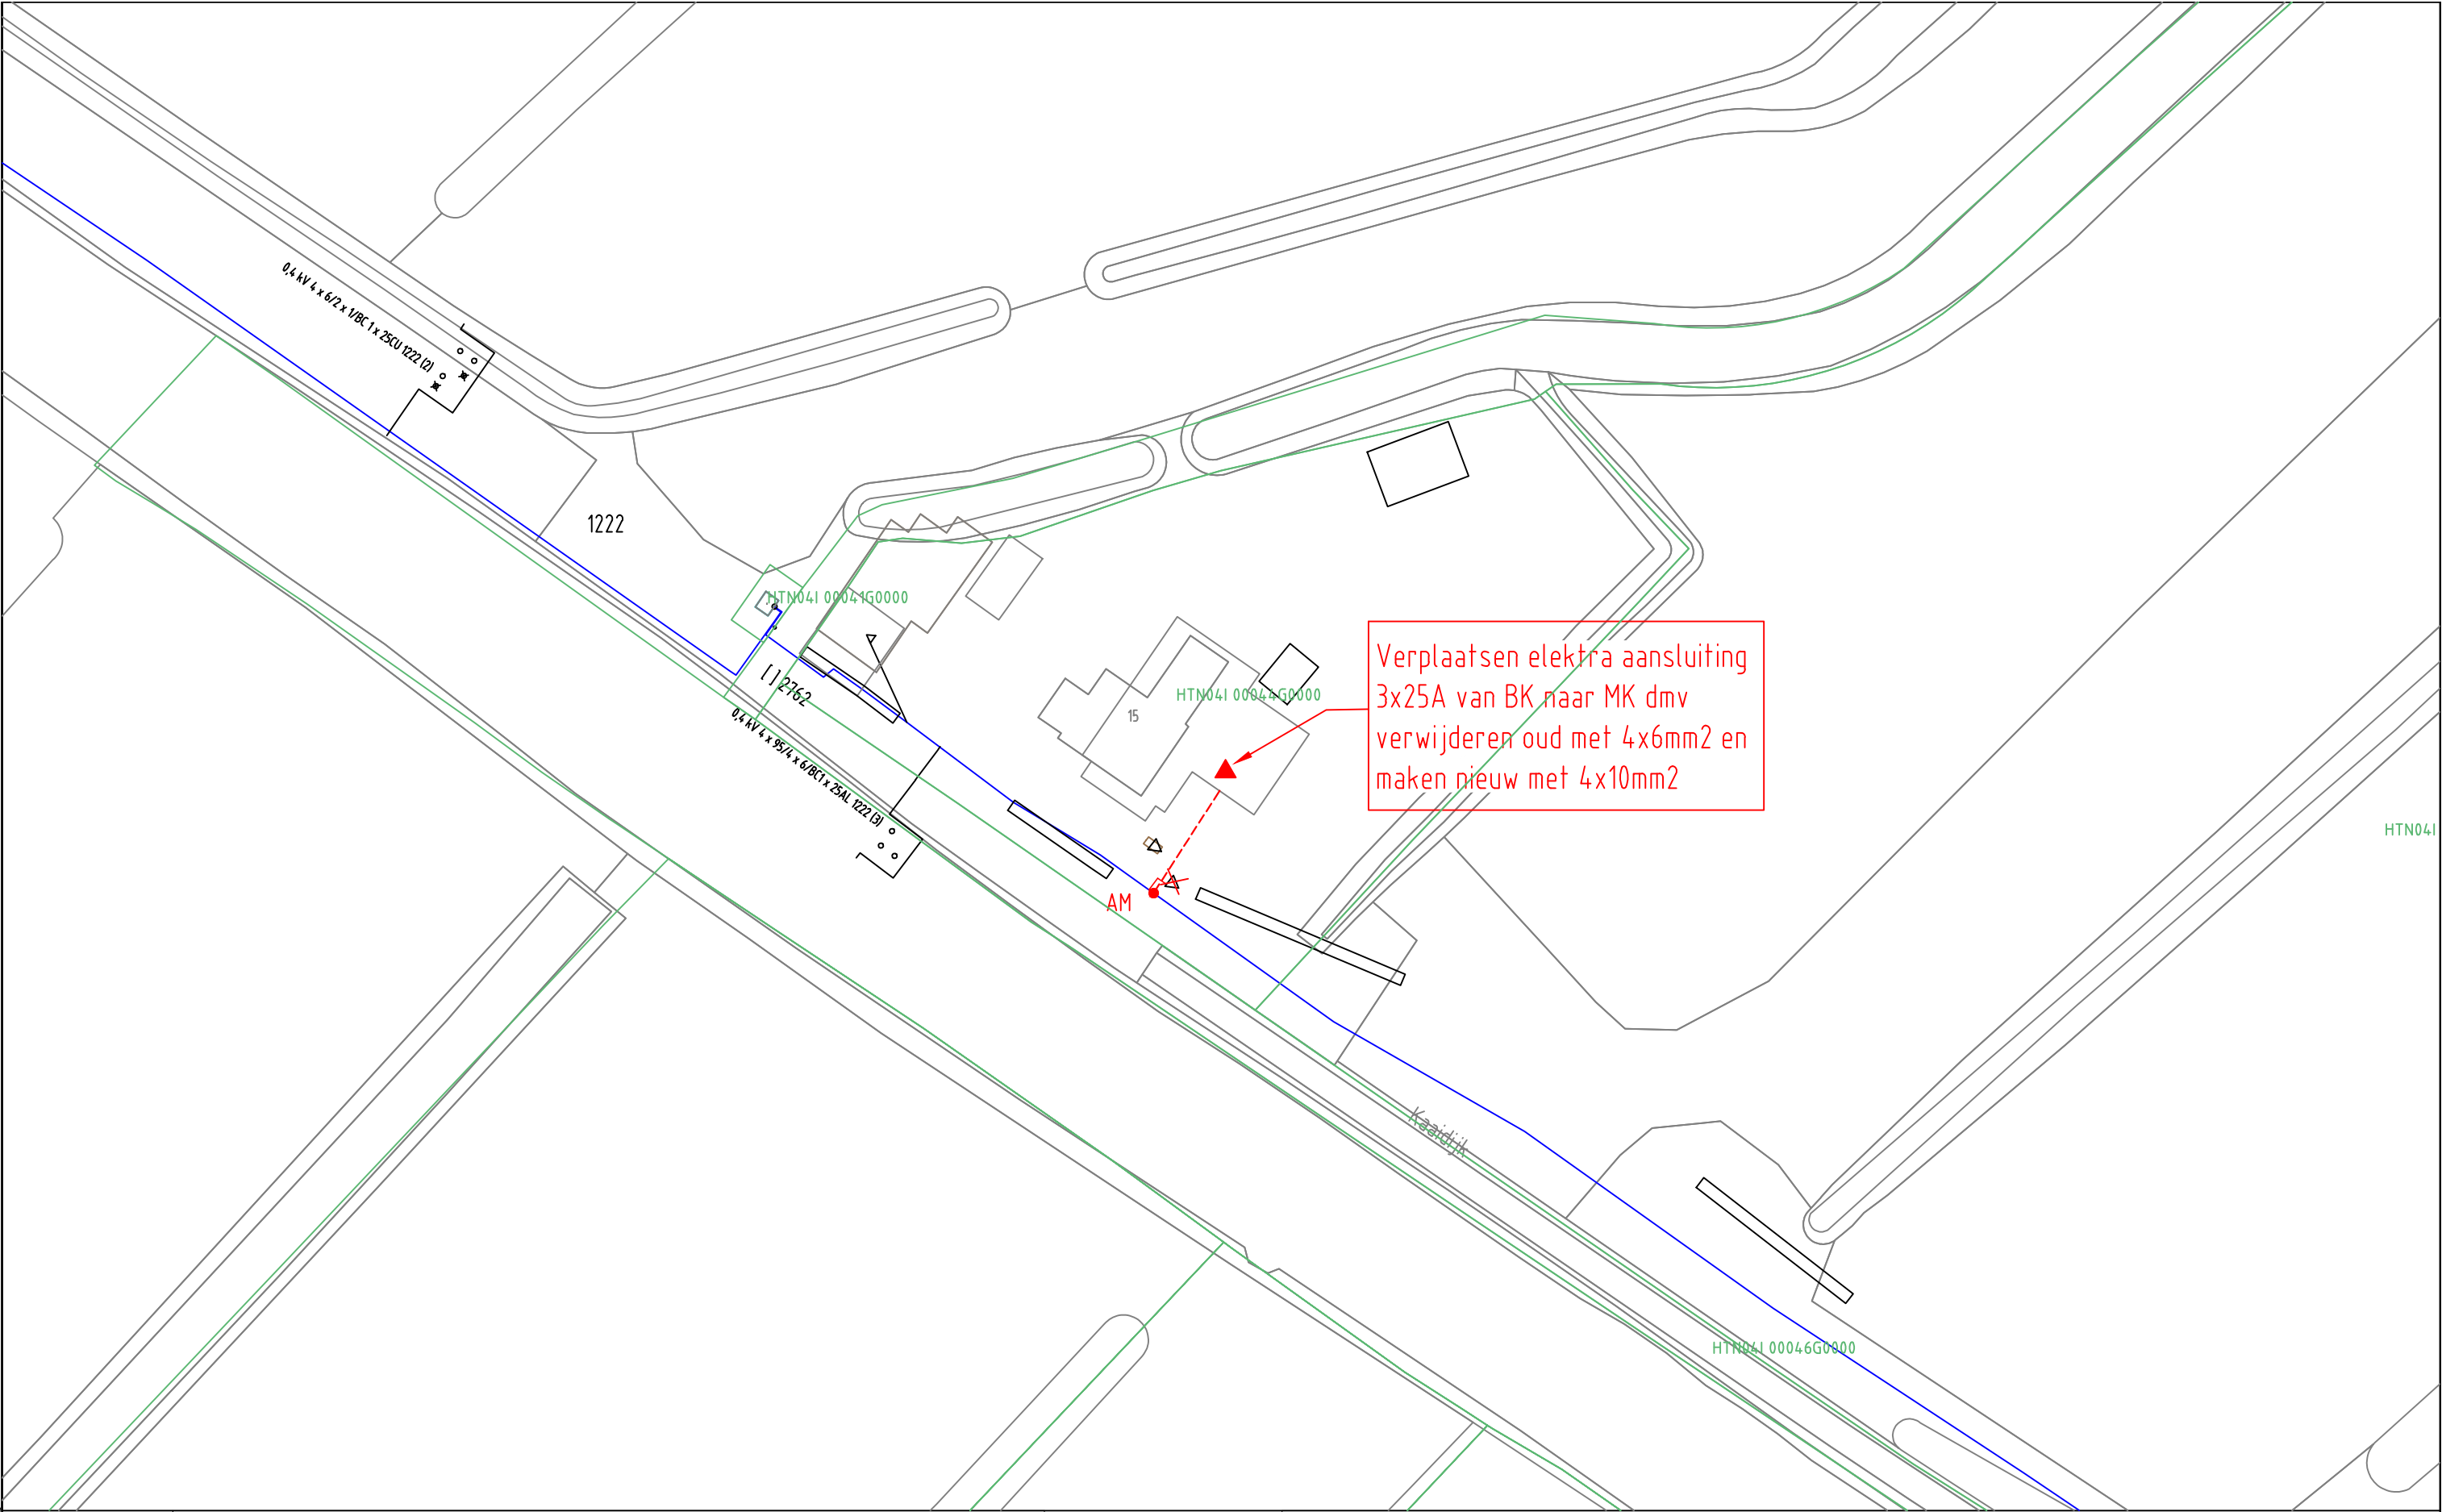

ELEKTRA NIEUW	LS-kast	Station	Leveringspunt	Laadpaal	OV mast		
	Mast bovengronds	Mof	Bescherming	Abc Tekst	Zinkerbord		
	---- Kabel nieuw	+++ Kabel te rijzen	/// Kabel te rooien	/// Buiten Bedrijf	— Kadaster		
ELEKTRA BESTAAND	LS-kast	Station	Leveringspunt	OV mast	Mast bovengronds	Mof	Bescherming
	— 0,4 kV/OV	— 0,4 kV	— OV	— 3 kV	— 6 kV	— 10/13 kV	
	— 23 kV	— 25 kV	— 50 kV	— 66 kV	— 150 kV		
	— Buiten Bedrijf	— Telecom	— Aardkabel	— Gelijkspanning			

Opmerkingen/Tracélengte;	
<div><div>STEDIN™</div><div>Formaat: A3</div><div>Schaal: 1:500</div><div>Volgend bladnr: nvt</div></div>	20181218 Trace Elektra Kaaidijk 15 BIJ, Schalkwijk LS-plan Detailontwerp/Vergunning E
Wijz: #0	Get: G.Urban
Datum: 18-12-2018	Gec: G.Urban
Project: 930000103485 KGK Aanvraag	
Ordernr: 50162282	
Documentnr: 20181218-0000-065	
Status: Voor uitvoering	Bladnr: 065