

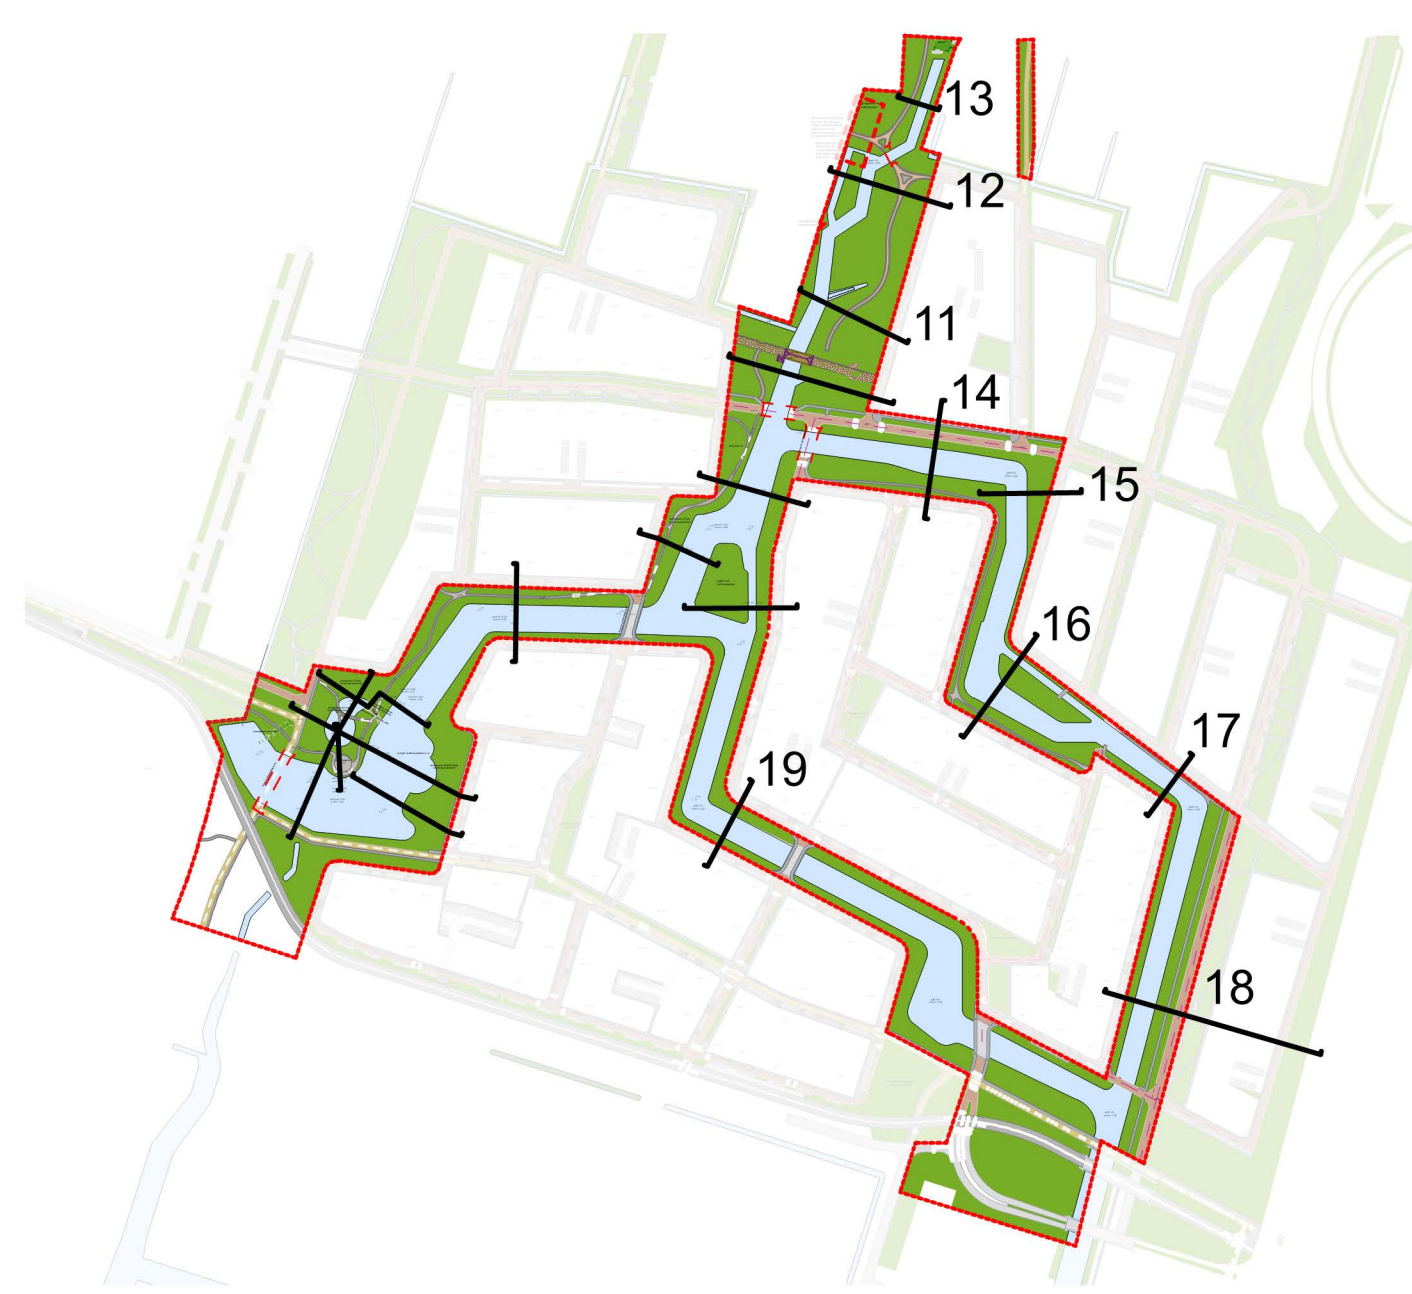
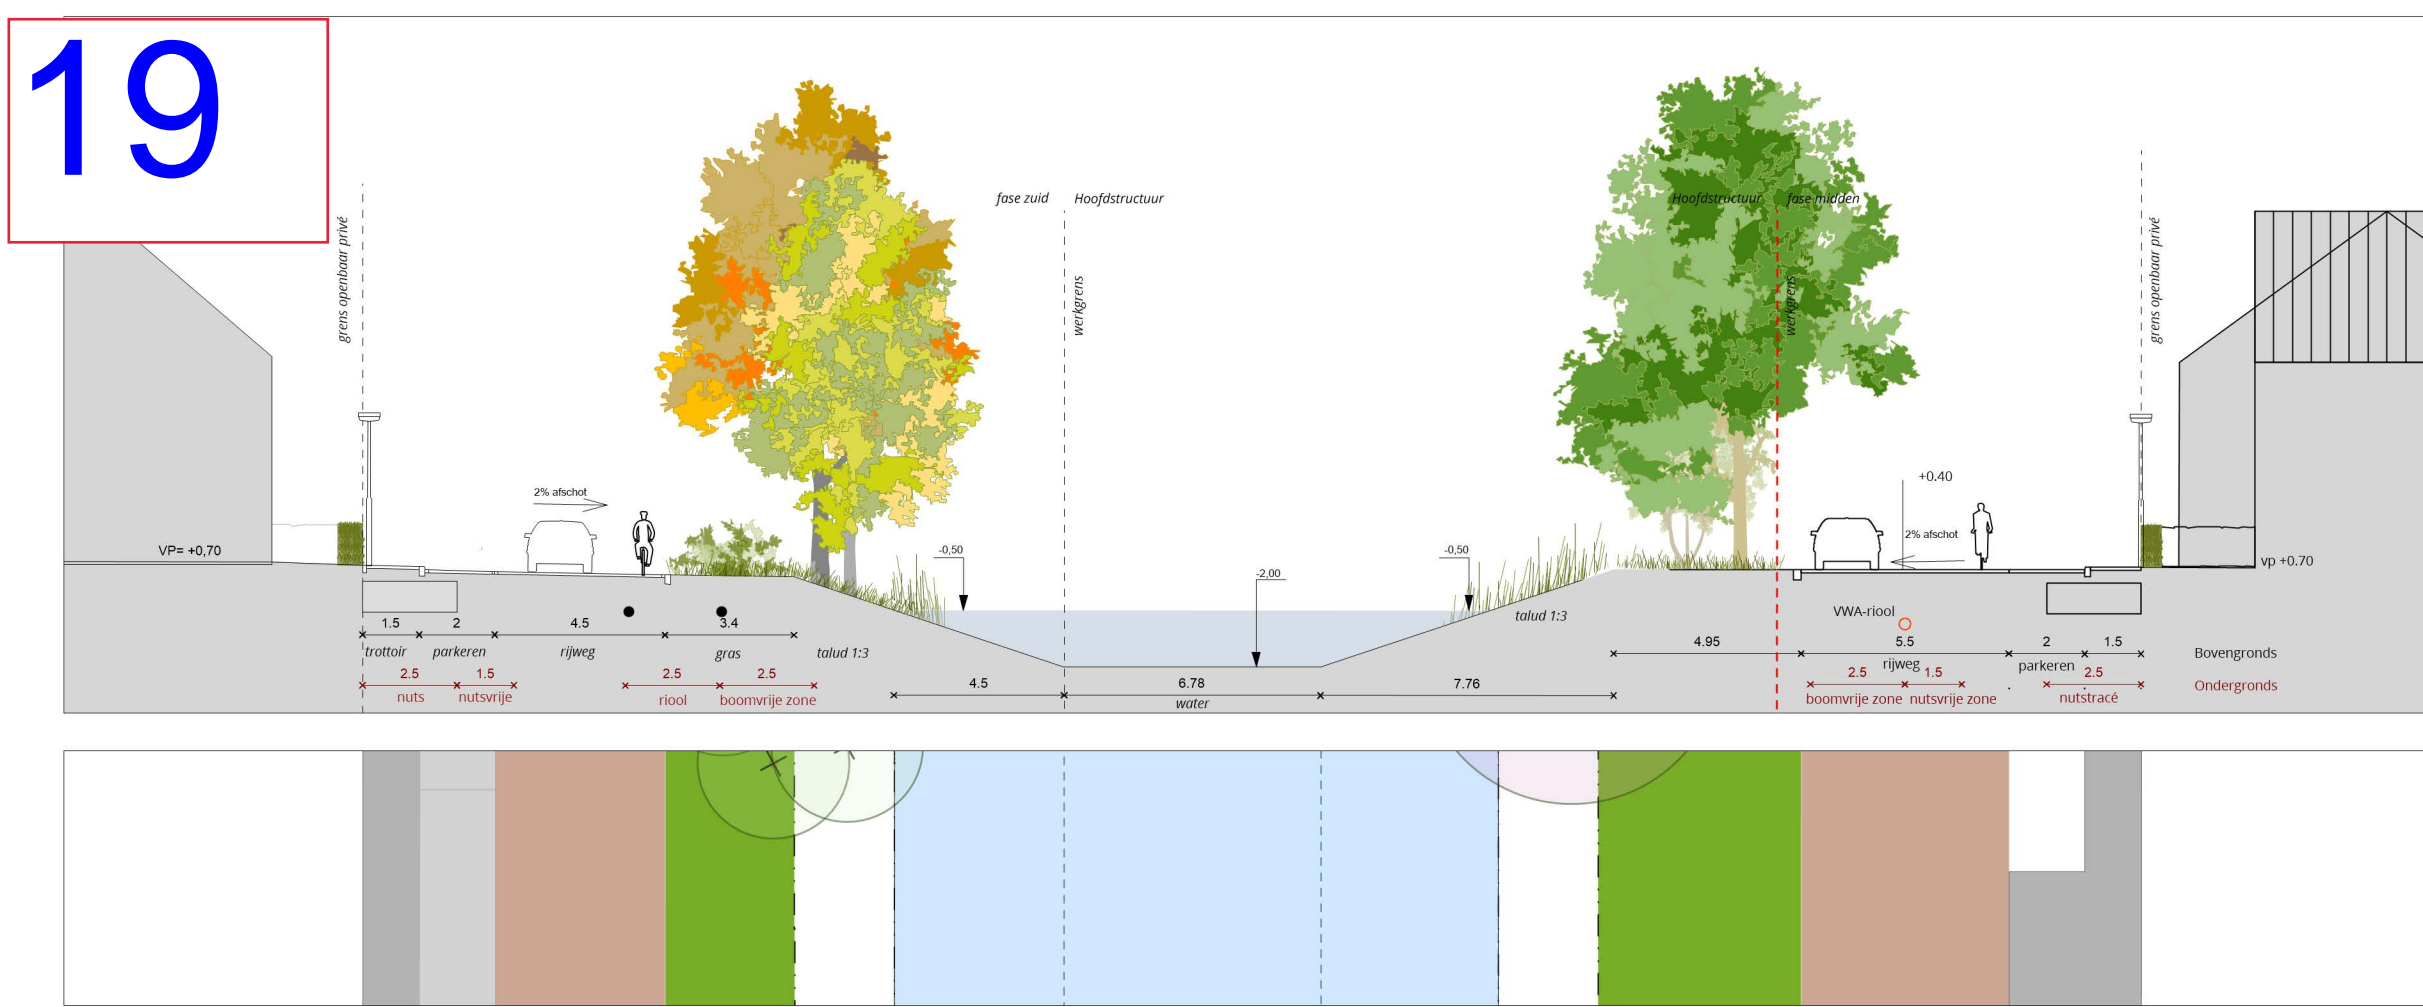
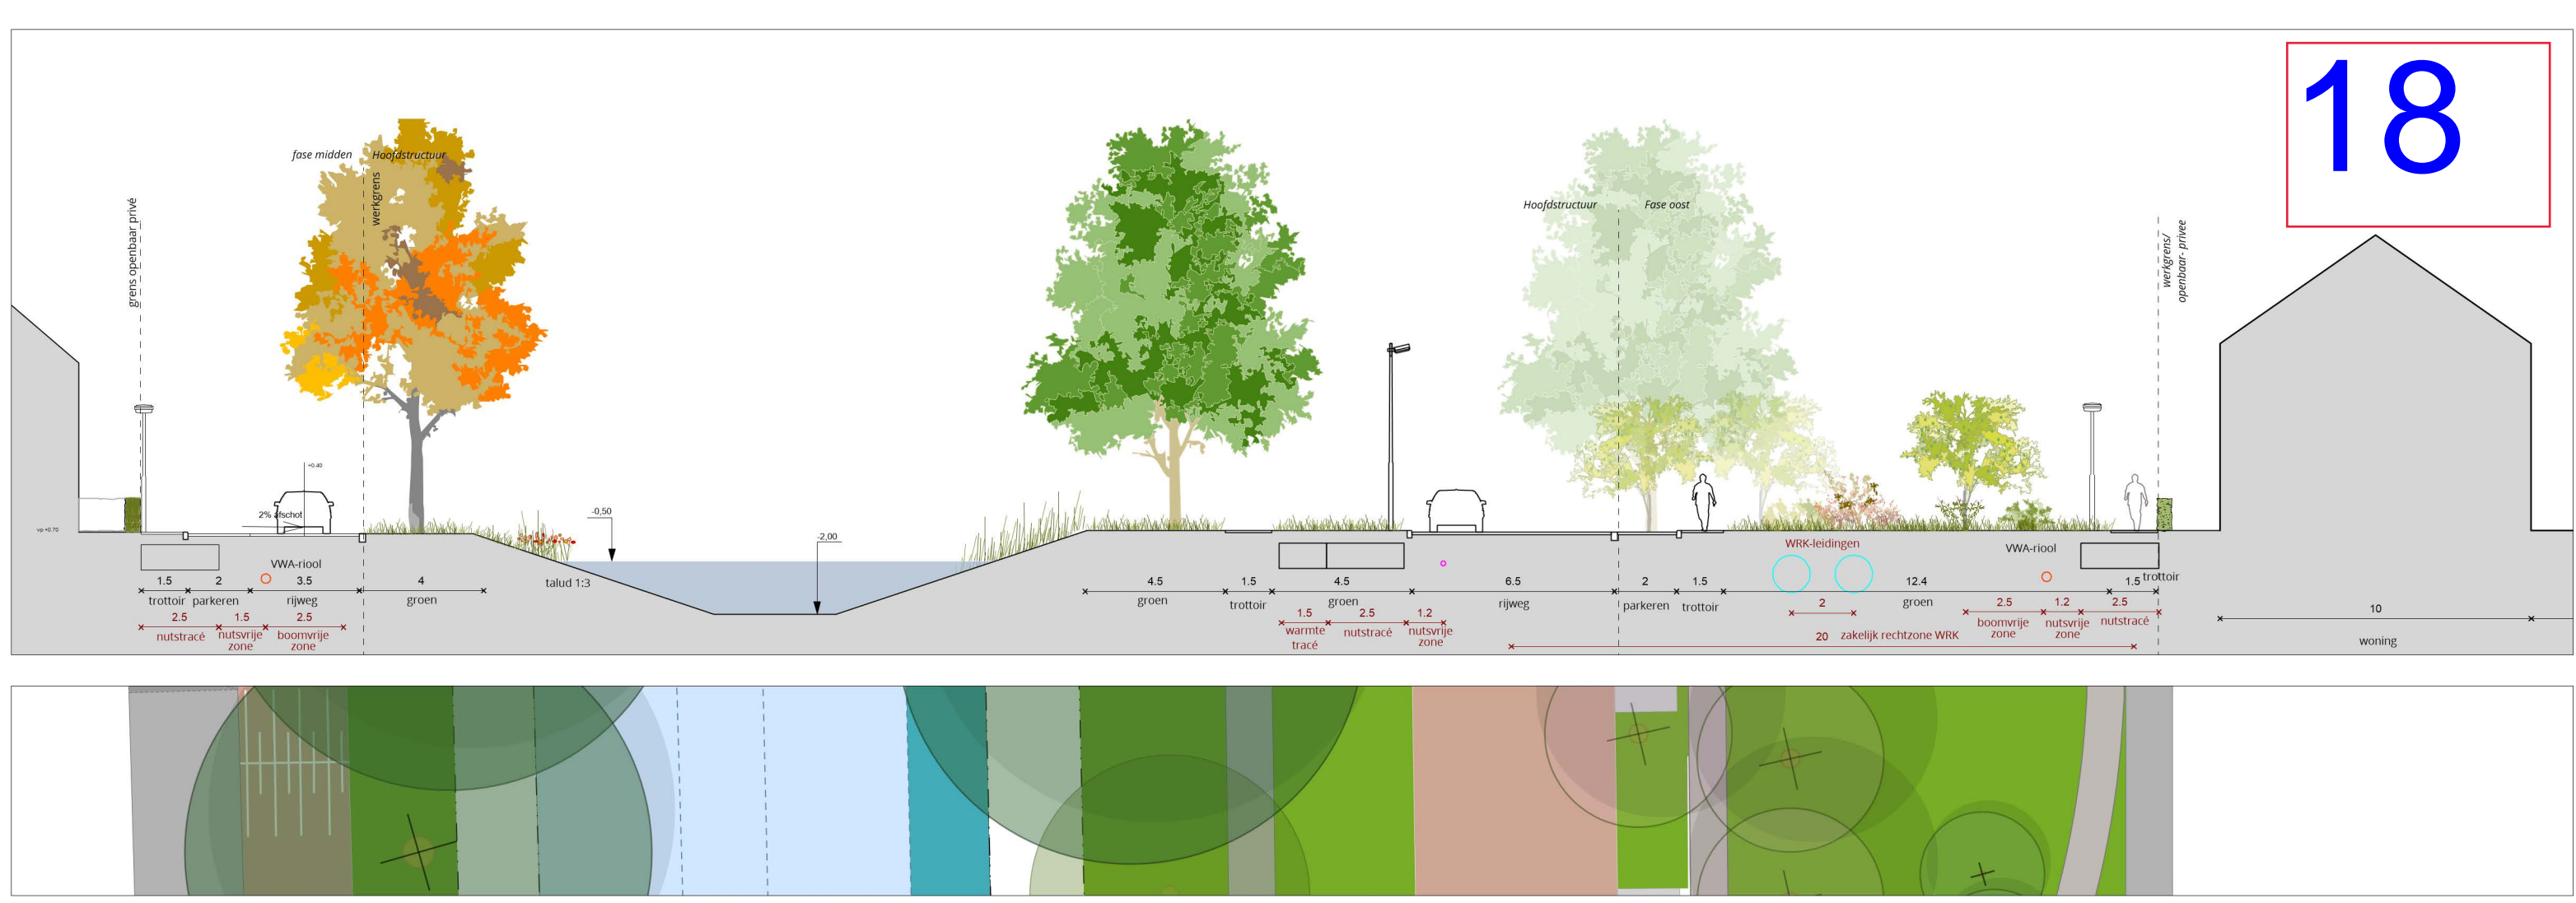
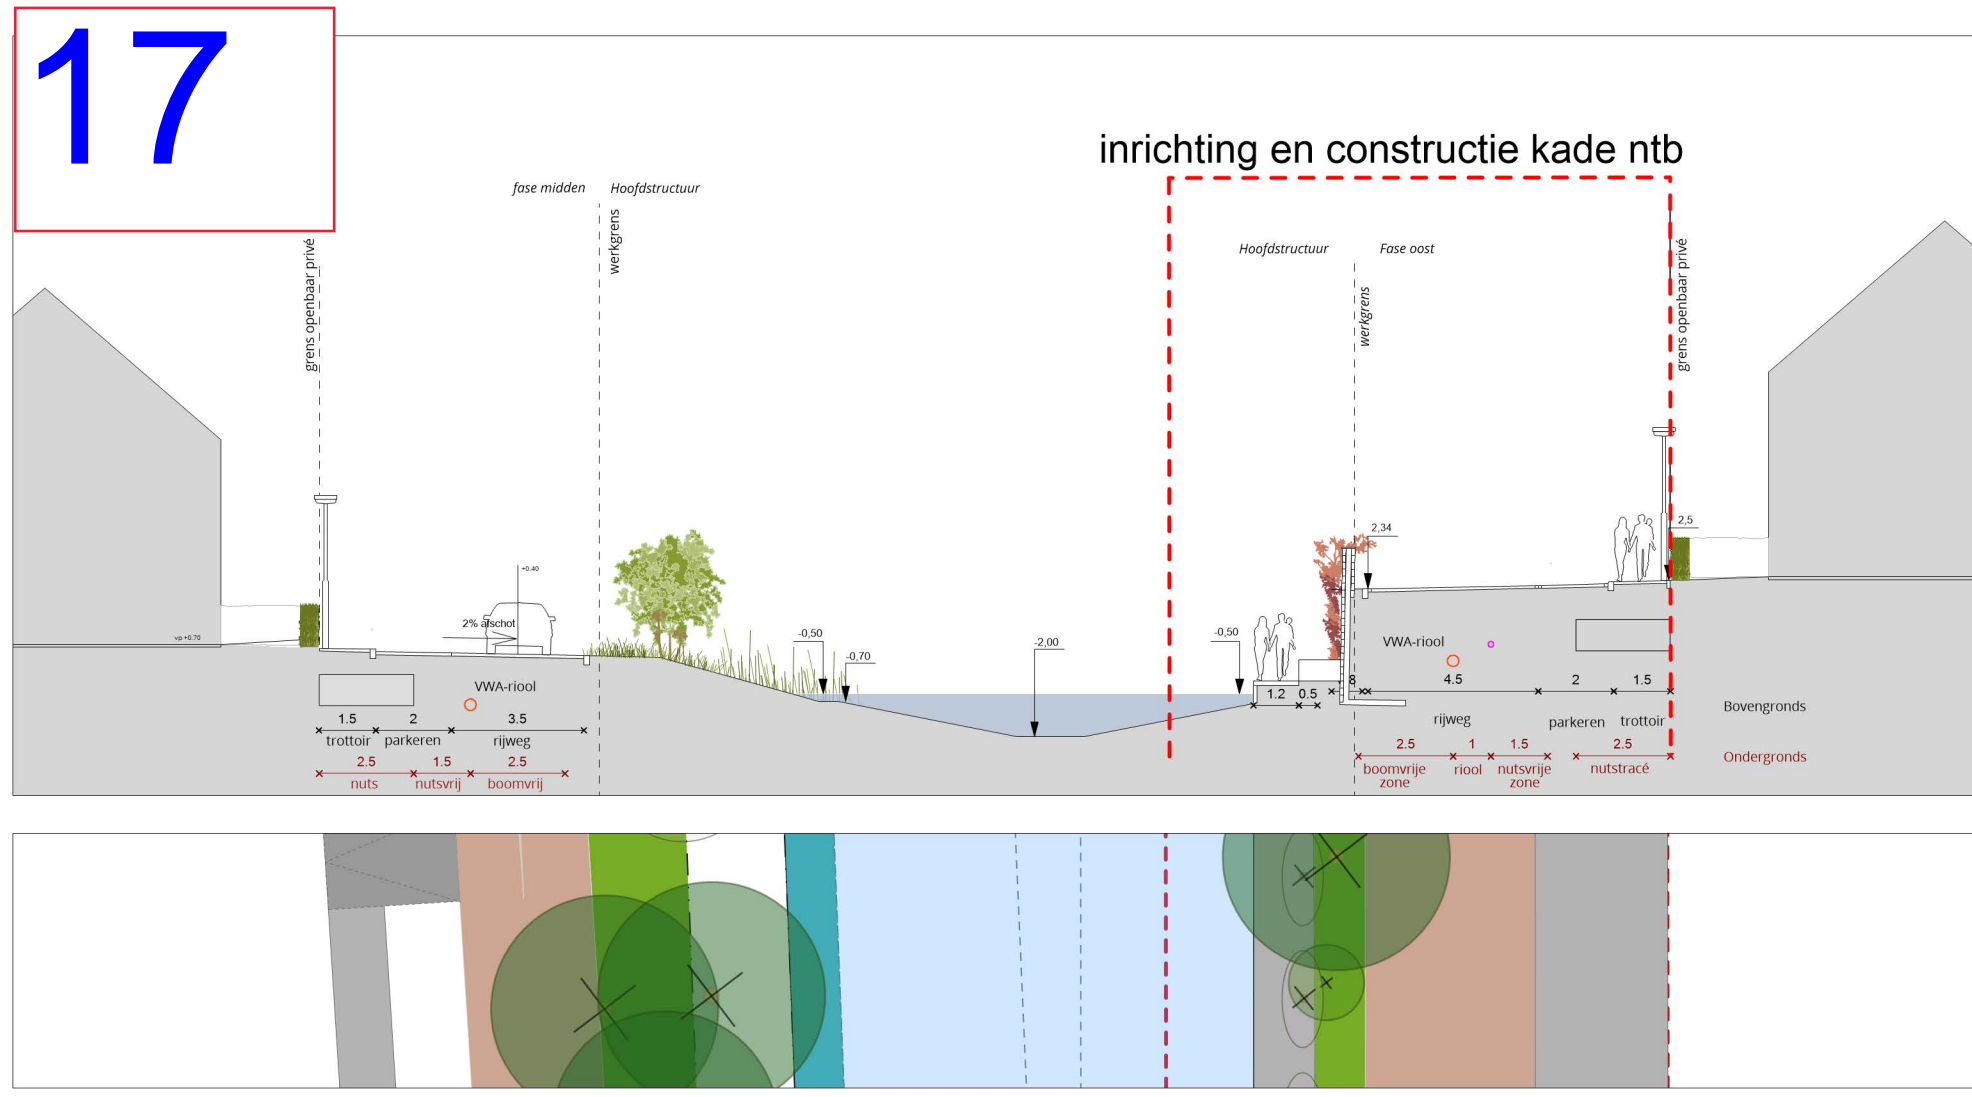
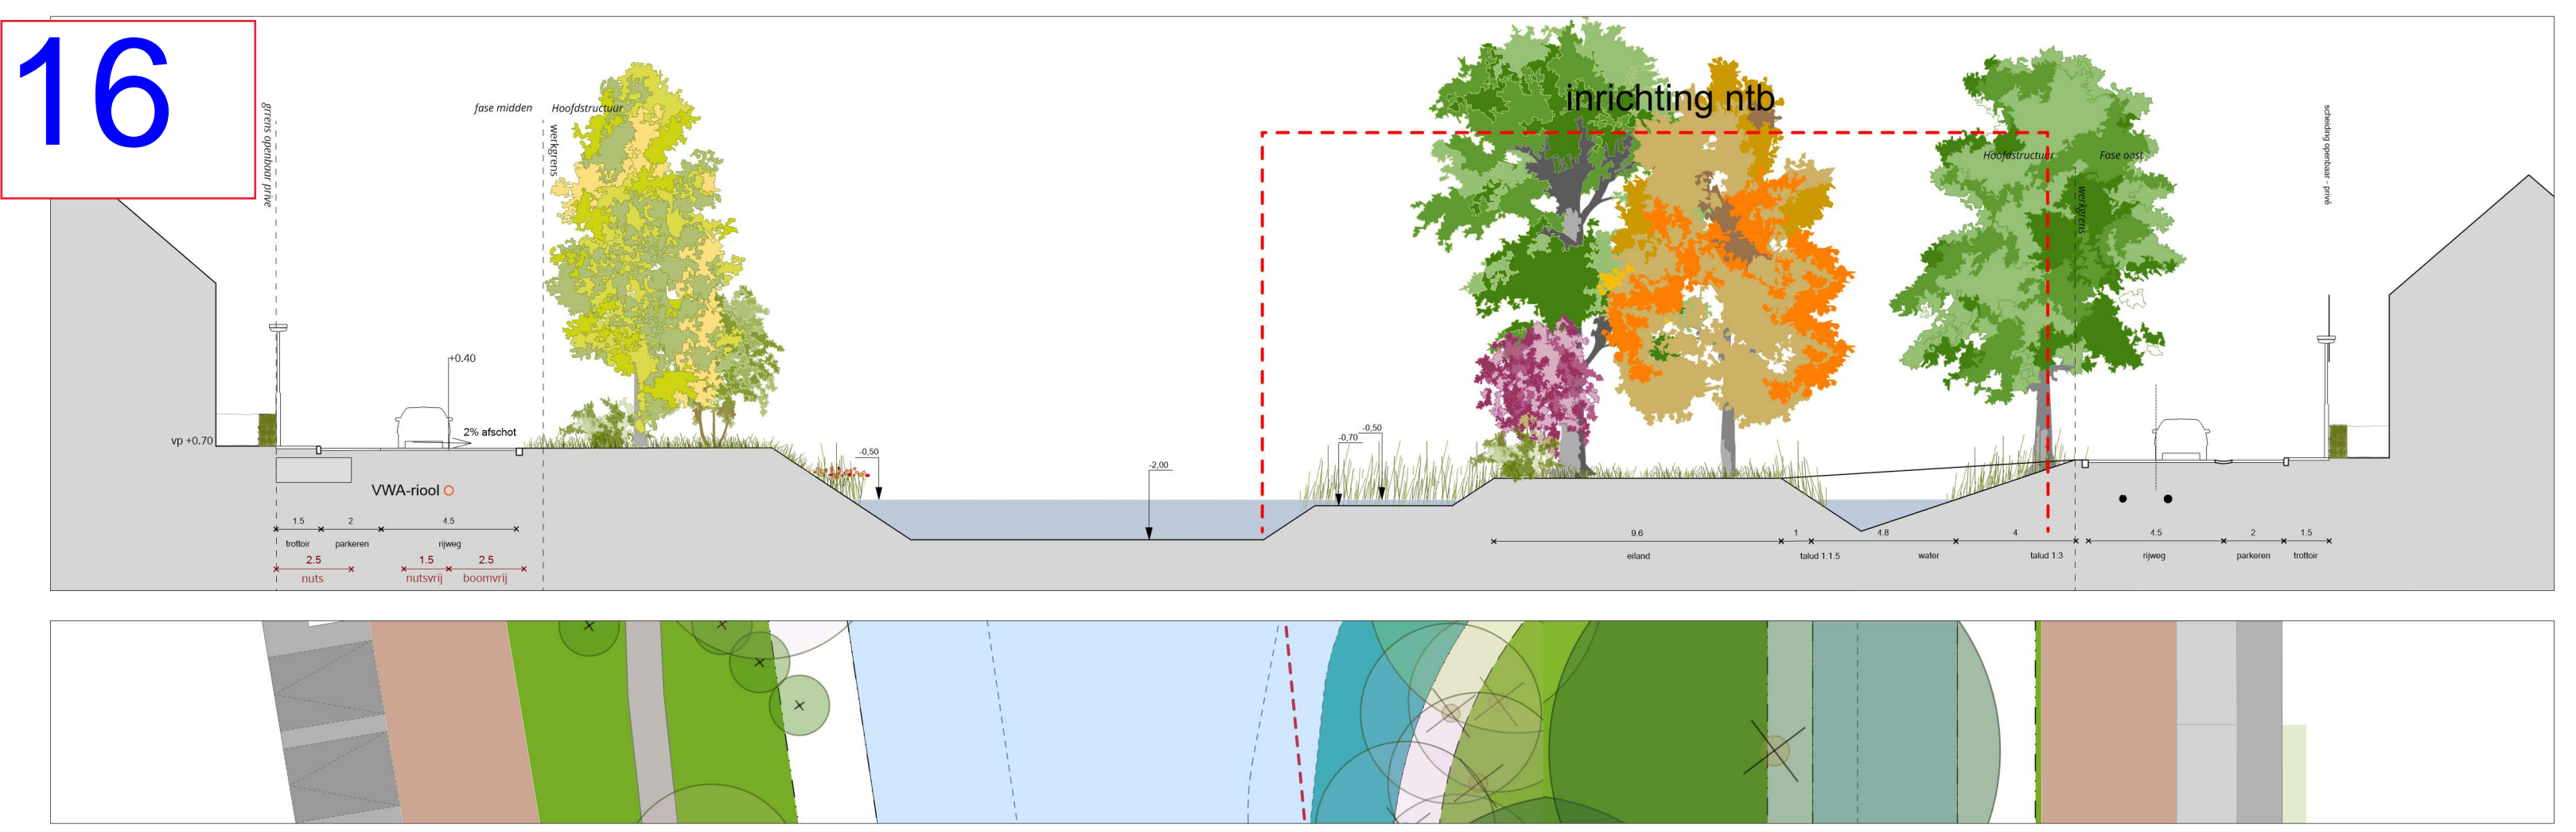
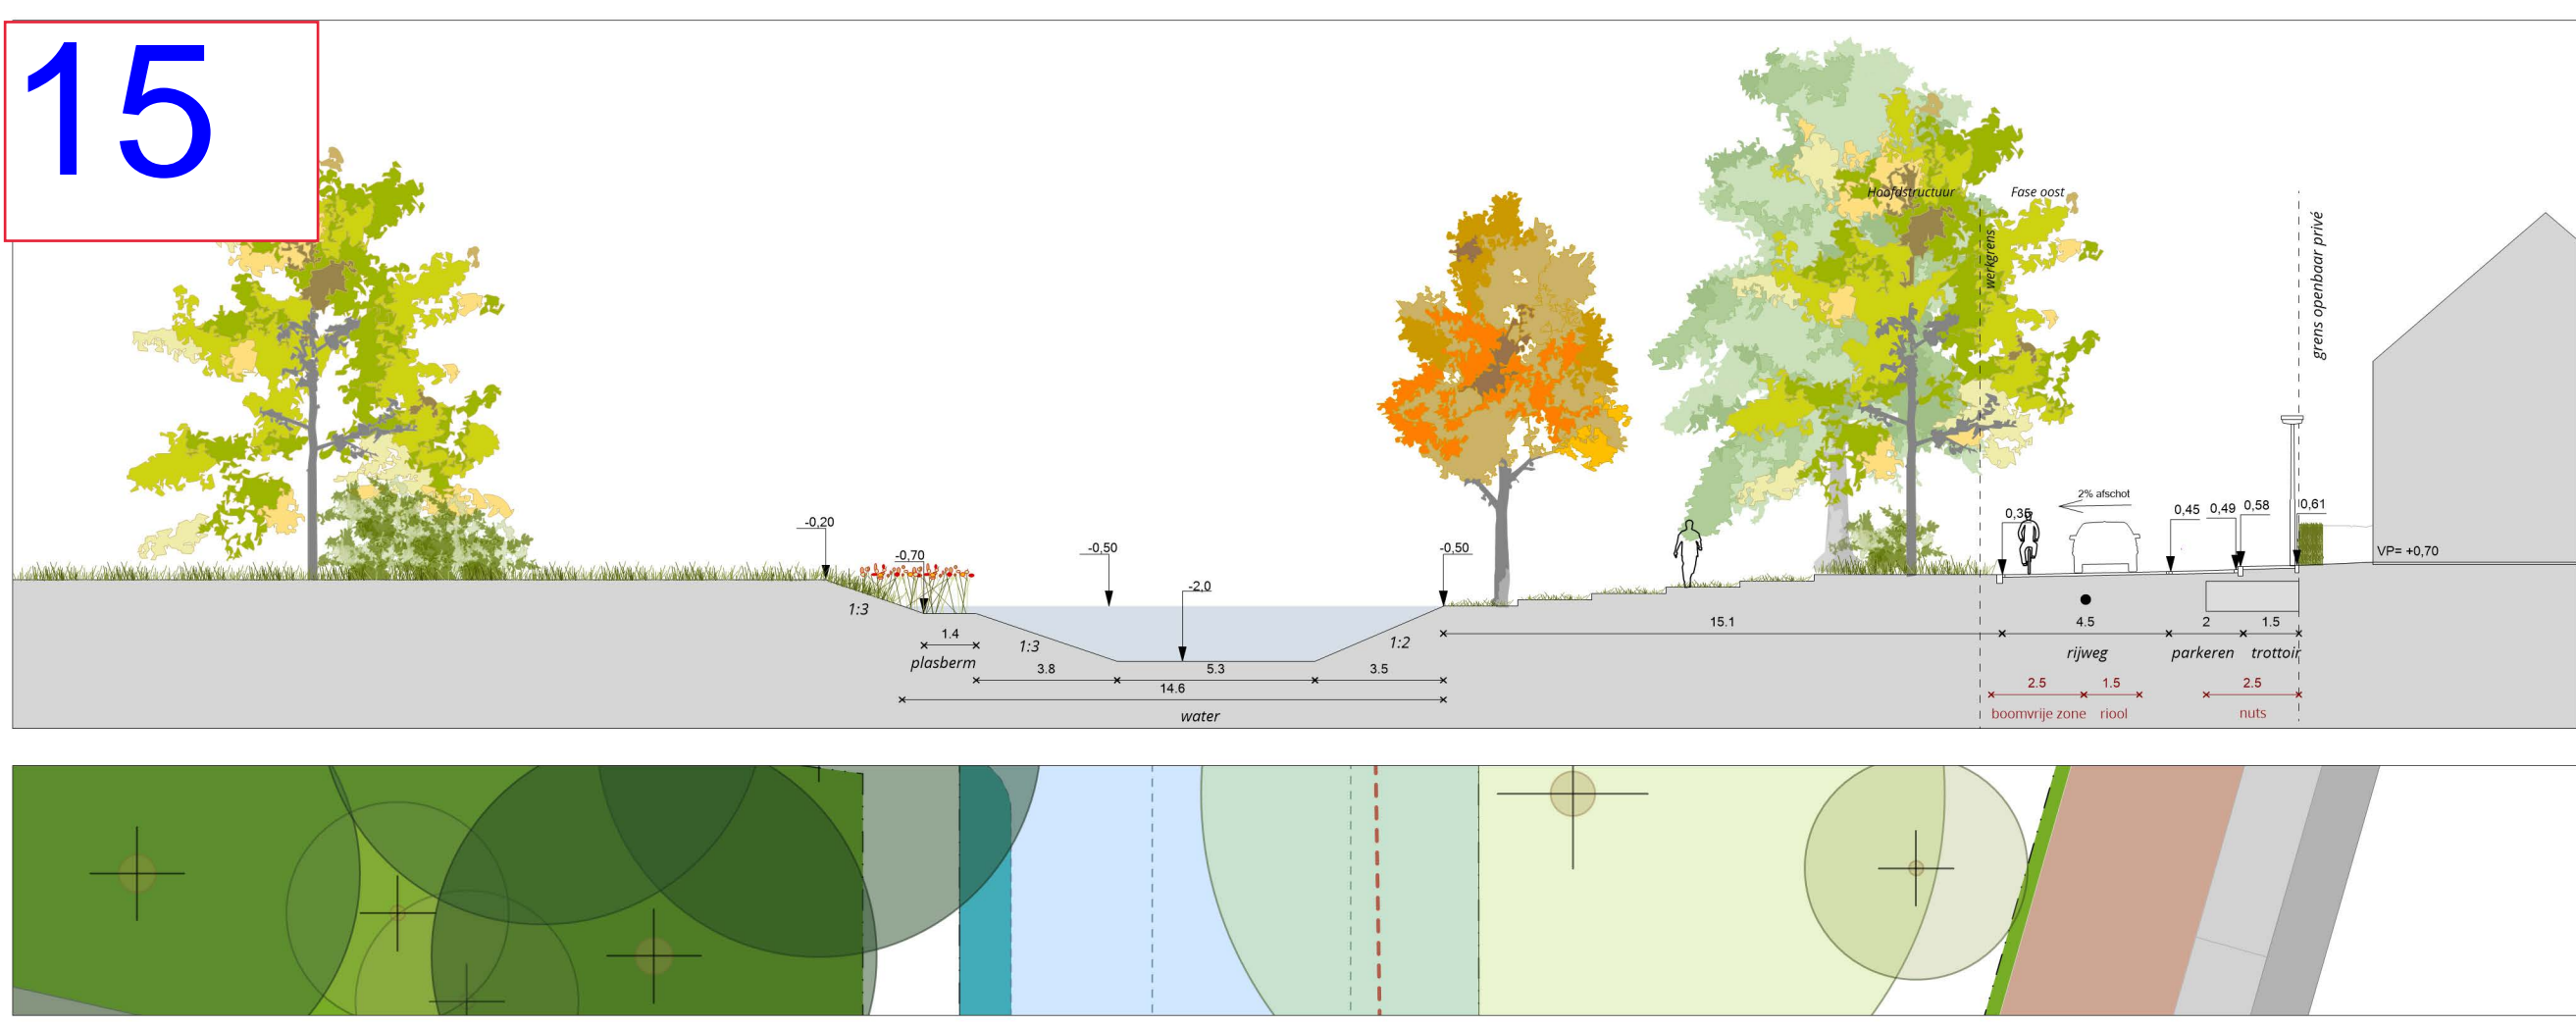
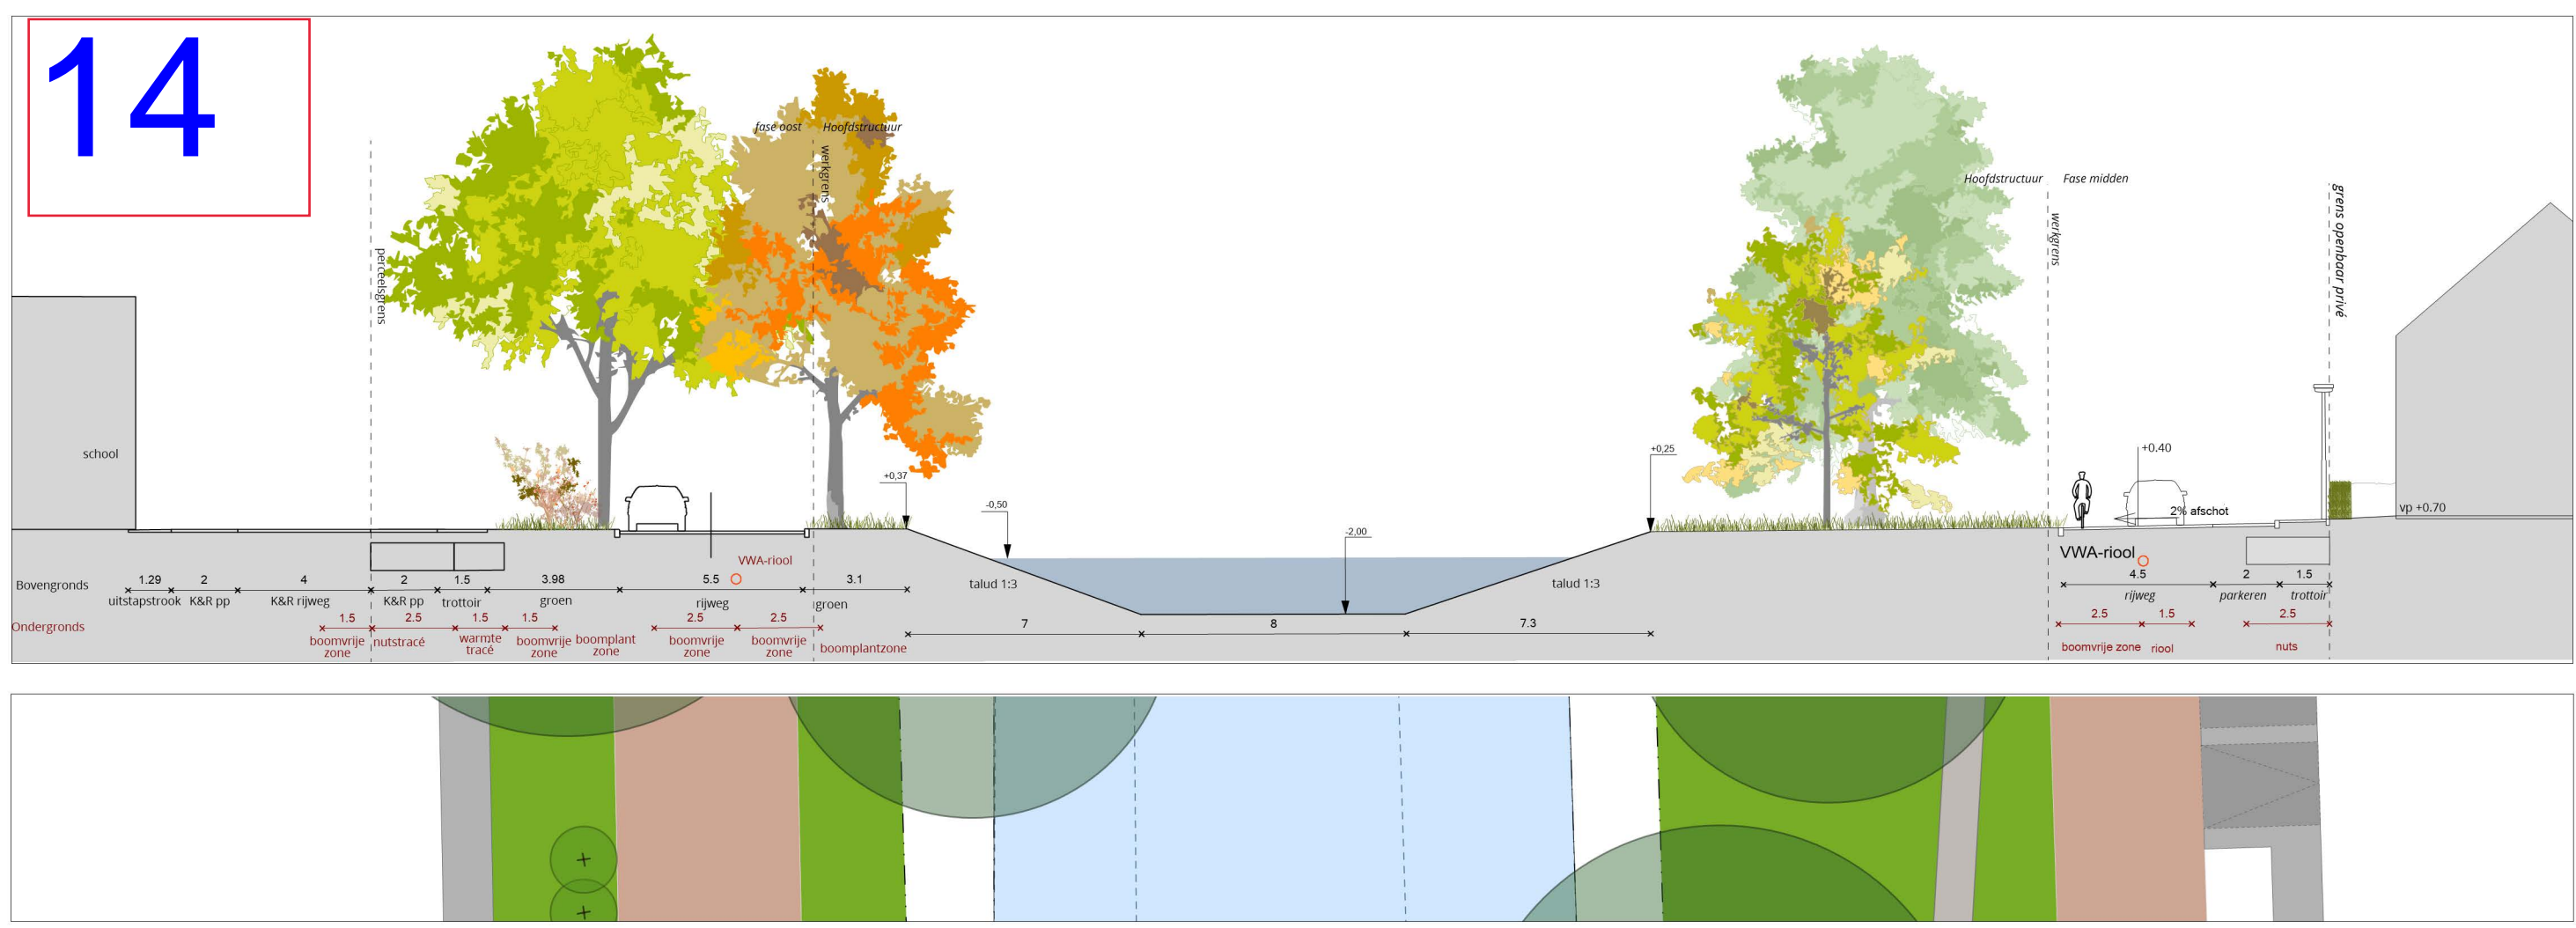


Concept voorlopig ontwerp inrichtingsplan  
buitenruimte Rijnvliet Hoofdstuctuur  
Datum: 24 mei 2018 GEWIJZIGD: -  
Tekening nummer: RIJNV\_VOIP\_HOOFD\_2\_00\_0\_doorsnedes  
Schaal: 1:200  
Formaat: A0 Blad: 1 van 2  
Getekend: Felixx RL

opmerkingen:  
Alle maten zijn in meters tenzij anders aangegeven  
hoogtepunten zijn in meters t.o.v. NAP  
coördinaten die zijn weergegeven relatief aan het Rijksdriehoeksstelsel (wgs84)

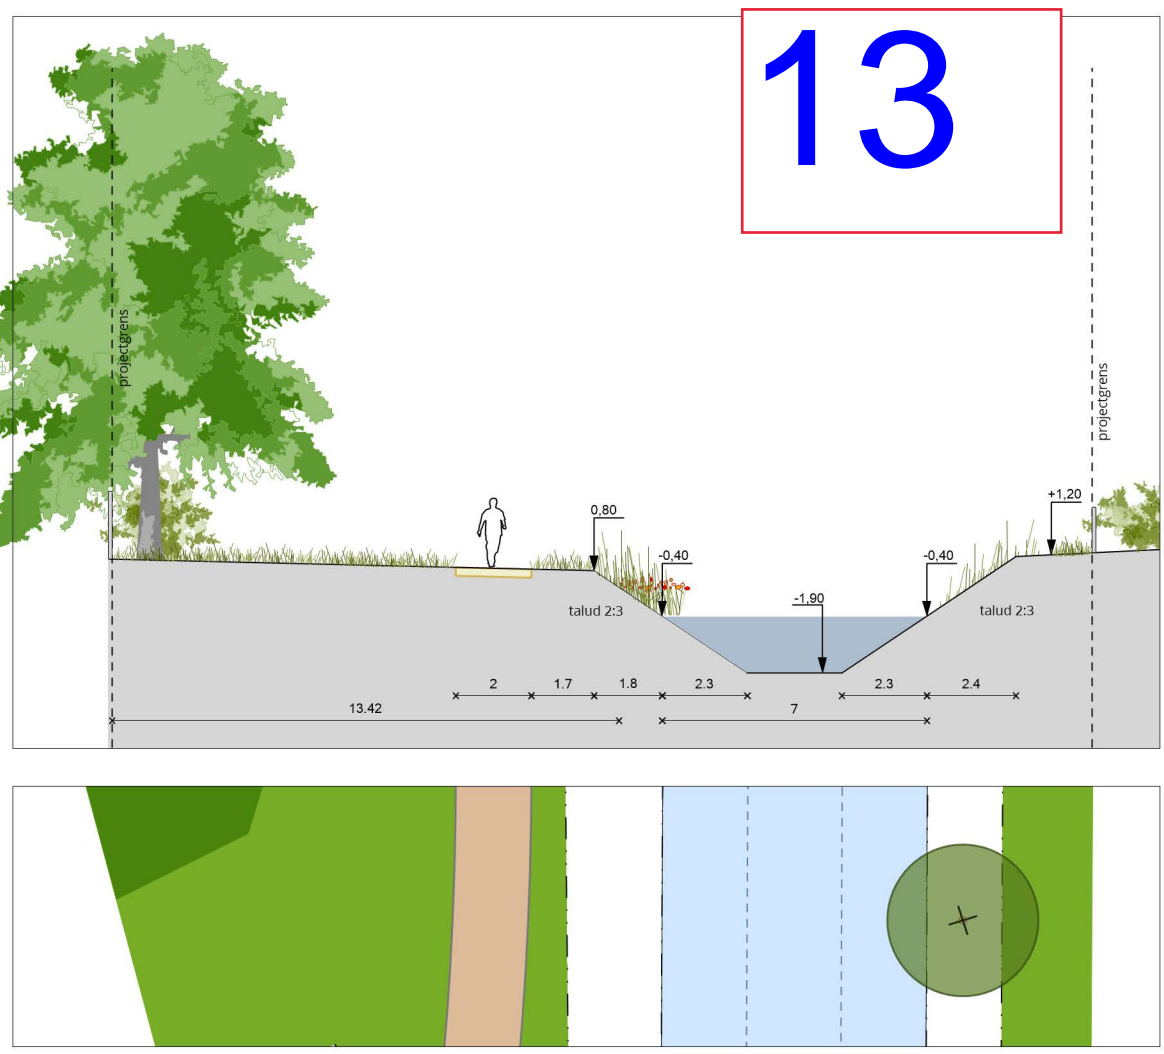

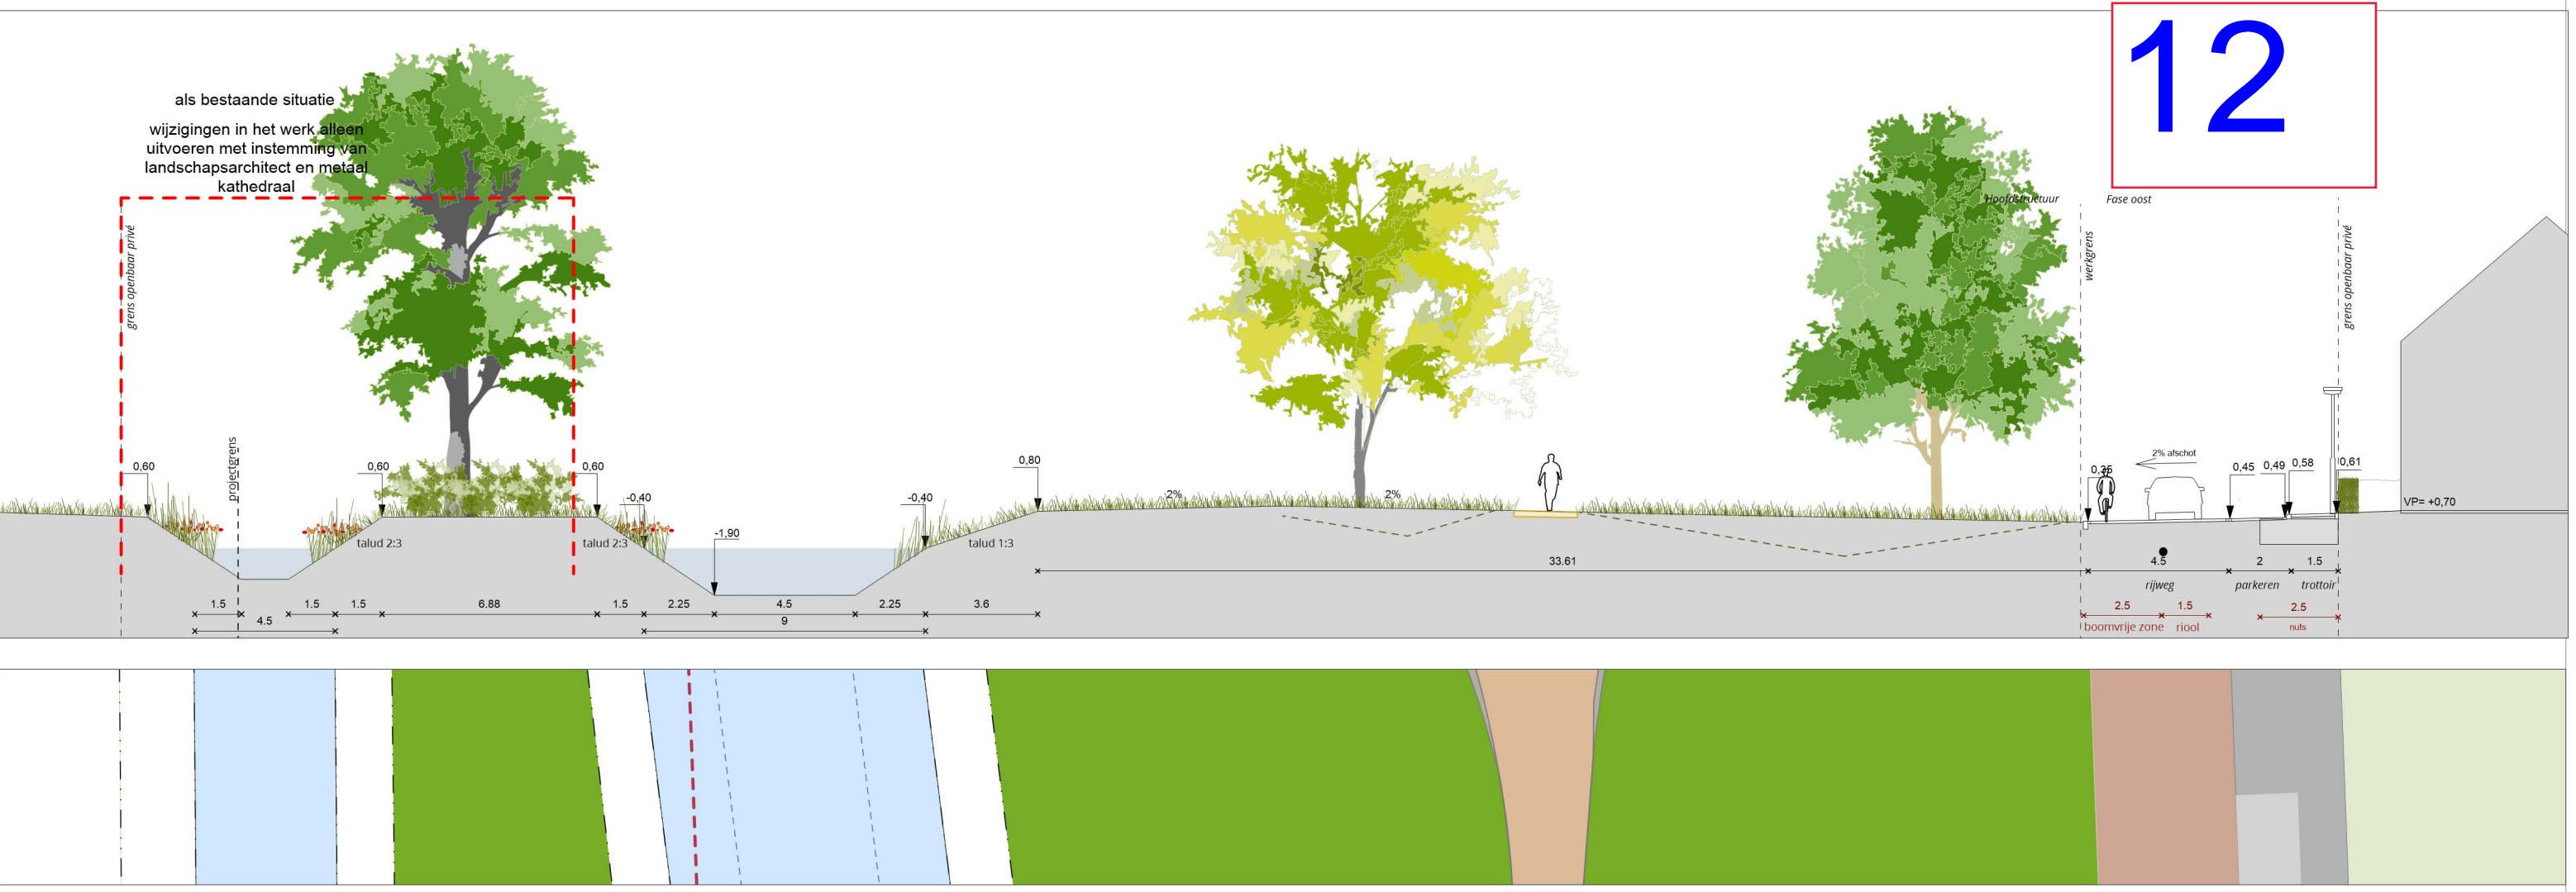

Concept voorlopig ontwerp inrichtingsplan  
buitenruimte Rijnvliet Hoofdstuurtur  
Datum: 24 mei 2018 GEWIJZIGD: -  
Tekening nummer: RIJNV\_VOIP\_HOOFD\_2\_00\_0\_doorsneden  
Schaal: 1:200  
Formaat: A0 Blad: 2 van 2  
Getekend: Felixx RL

opmerkingen:  
Alle maten zijn in meters tenzij anders aangegeven  
hoogtepunten zijn in meters t.o.v. NAP  
coördinaten die zijn weergegeven relatief aan het Rijksdriehoekstelsel (wgs84)