


Auteursrecht voorbehouden volgens de wet.

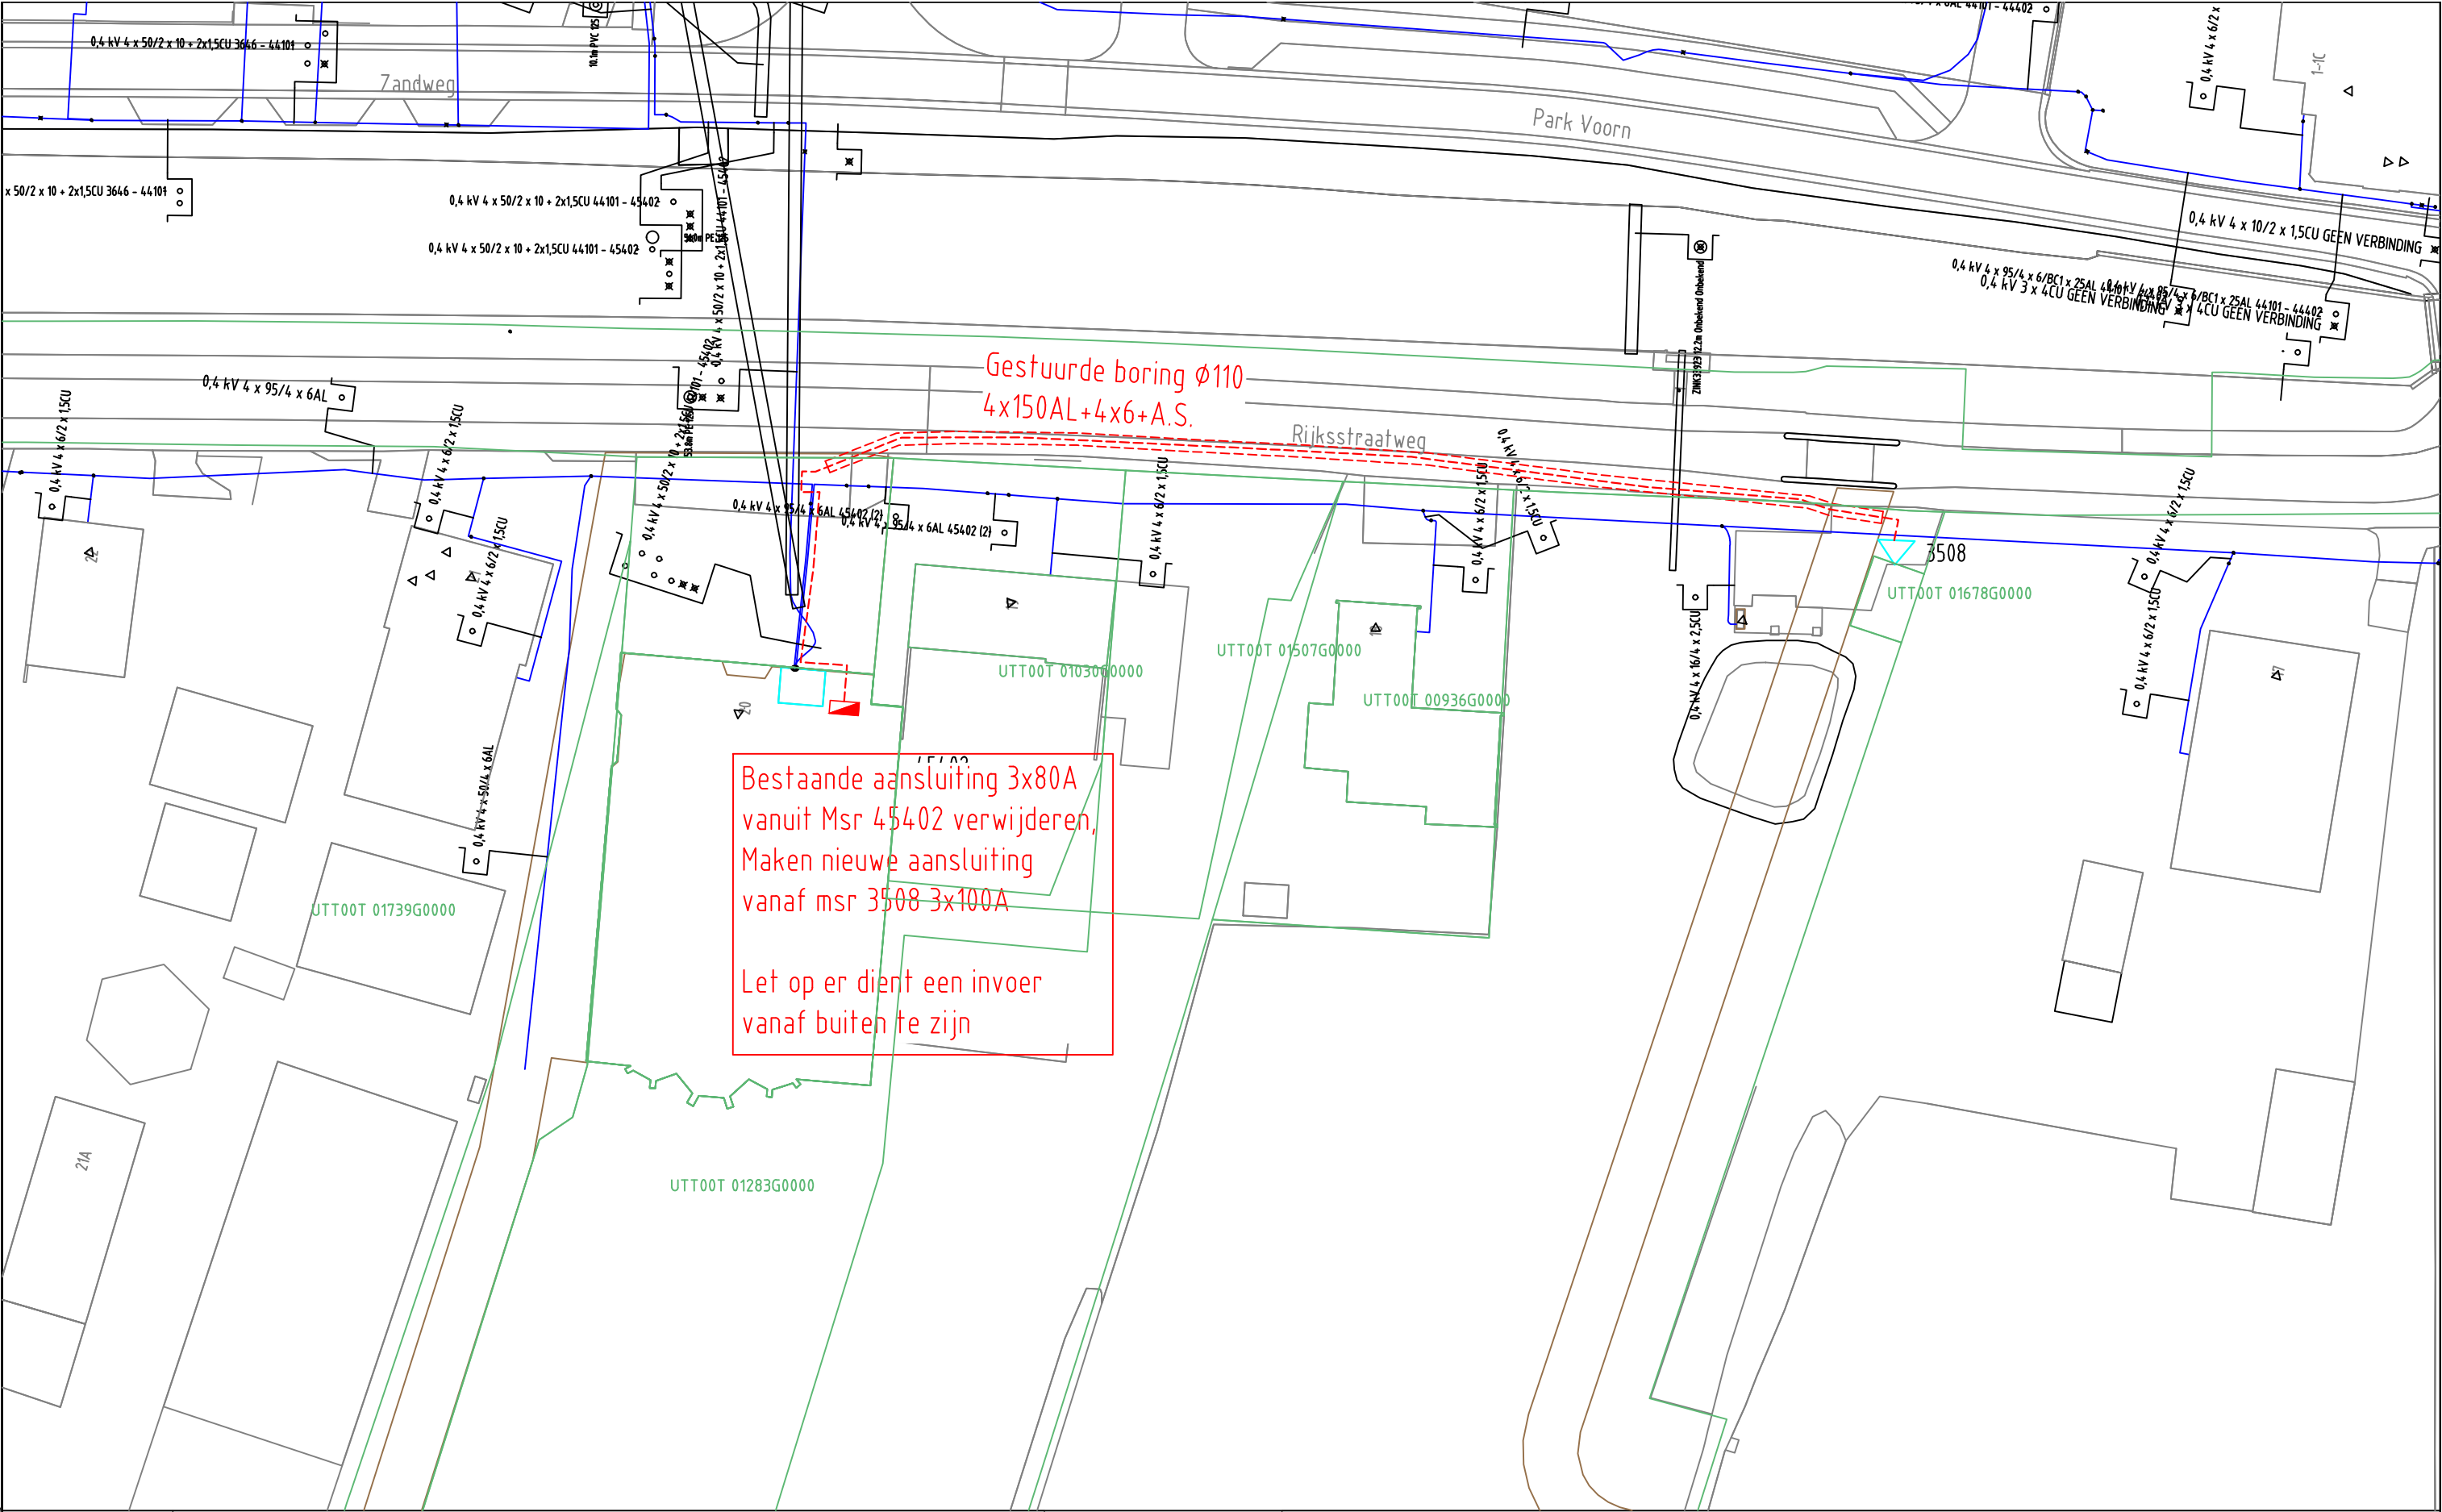

ELEKTRA NIEUW	LS-kast	Station	Leveringspunt	Laadpaal	OV mast
	Mast bovengronds	Mof	Bescherming	Abc Tekst	Zinkerbord
ELEKTRA BESTAAND	---- Kabel nieuw	+++ Kabel te rijden	/// Kabel te rooien	/// Buiten Bedrijf	— Kadaster
	LS-kast	Station	Leveringspunt	OV mast	Mast bovengronds
	Mof	Bescherming			
	0,4 kV/OV	0,4 kV	OV	3 kV	6 kV
	23 kV	25 kV	50 kV	66 kV	150 kV
	Buiten Bedrijf	Telecom	Aardkabel	Gelijkspanning	

Opmerkingen/Tracélengte;

<b>STEDIN</b>	20190128 Trace Elektra	Wijz: #1	Get: G.Urban
	Rijksstraatweg 20, De meern	Datum: 28-1-2019	Gec: F.Spithoven
	LS-PLAN	Project: 930000084306 KGK Aanvraag	
	Detailontwerp/Vergunning E	Ordernr: 50147469	
Formaat: A3		Documentnr: 20190128-0000-011	
Schaal: 1:500		Status: Voor uitvoering	Bladnr: 011
Volgend bladnr: nvt			