


Auteursrecht voorbehouden volgens de wet.

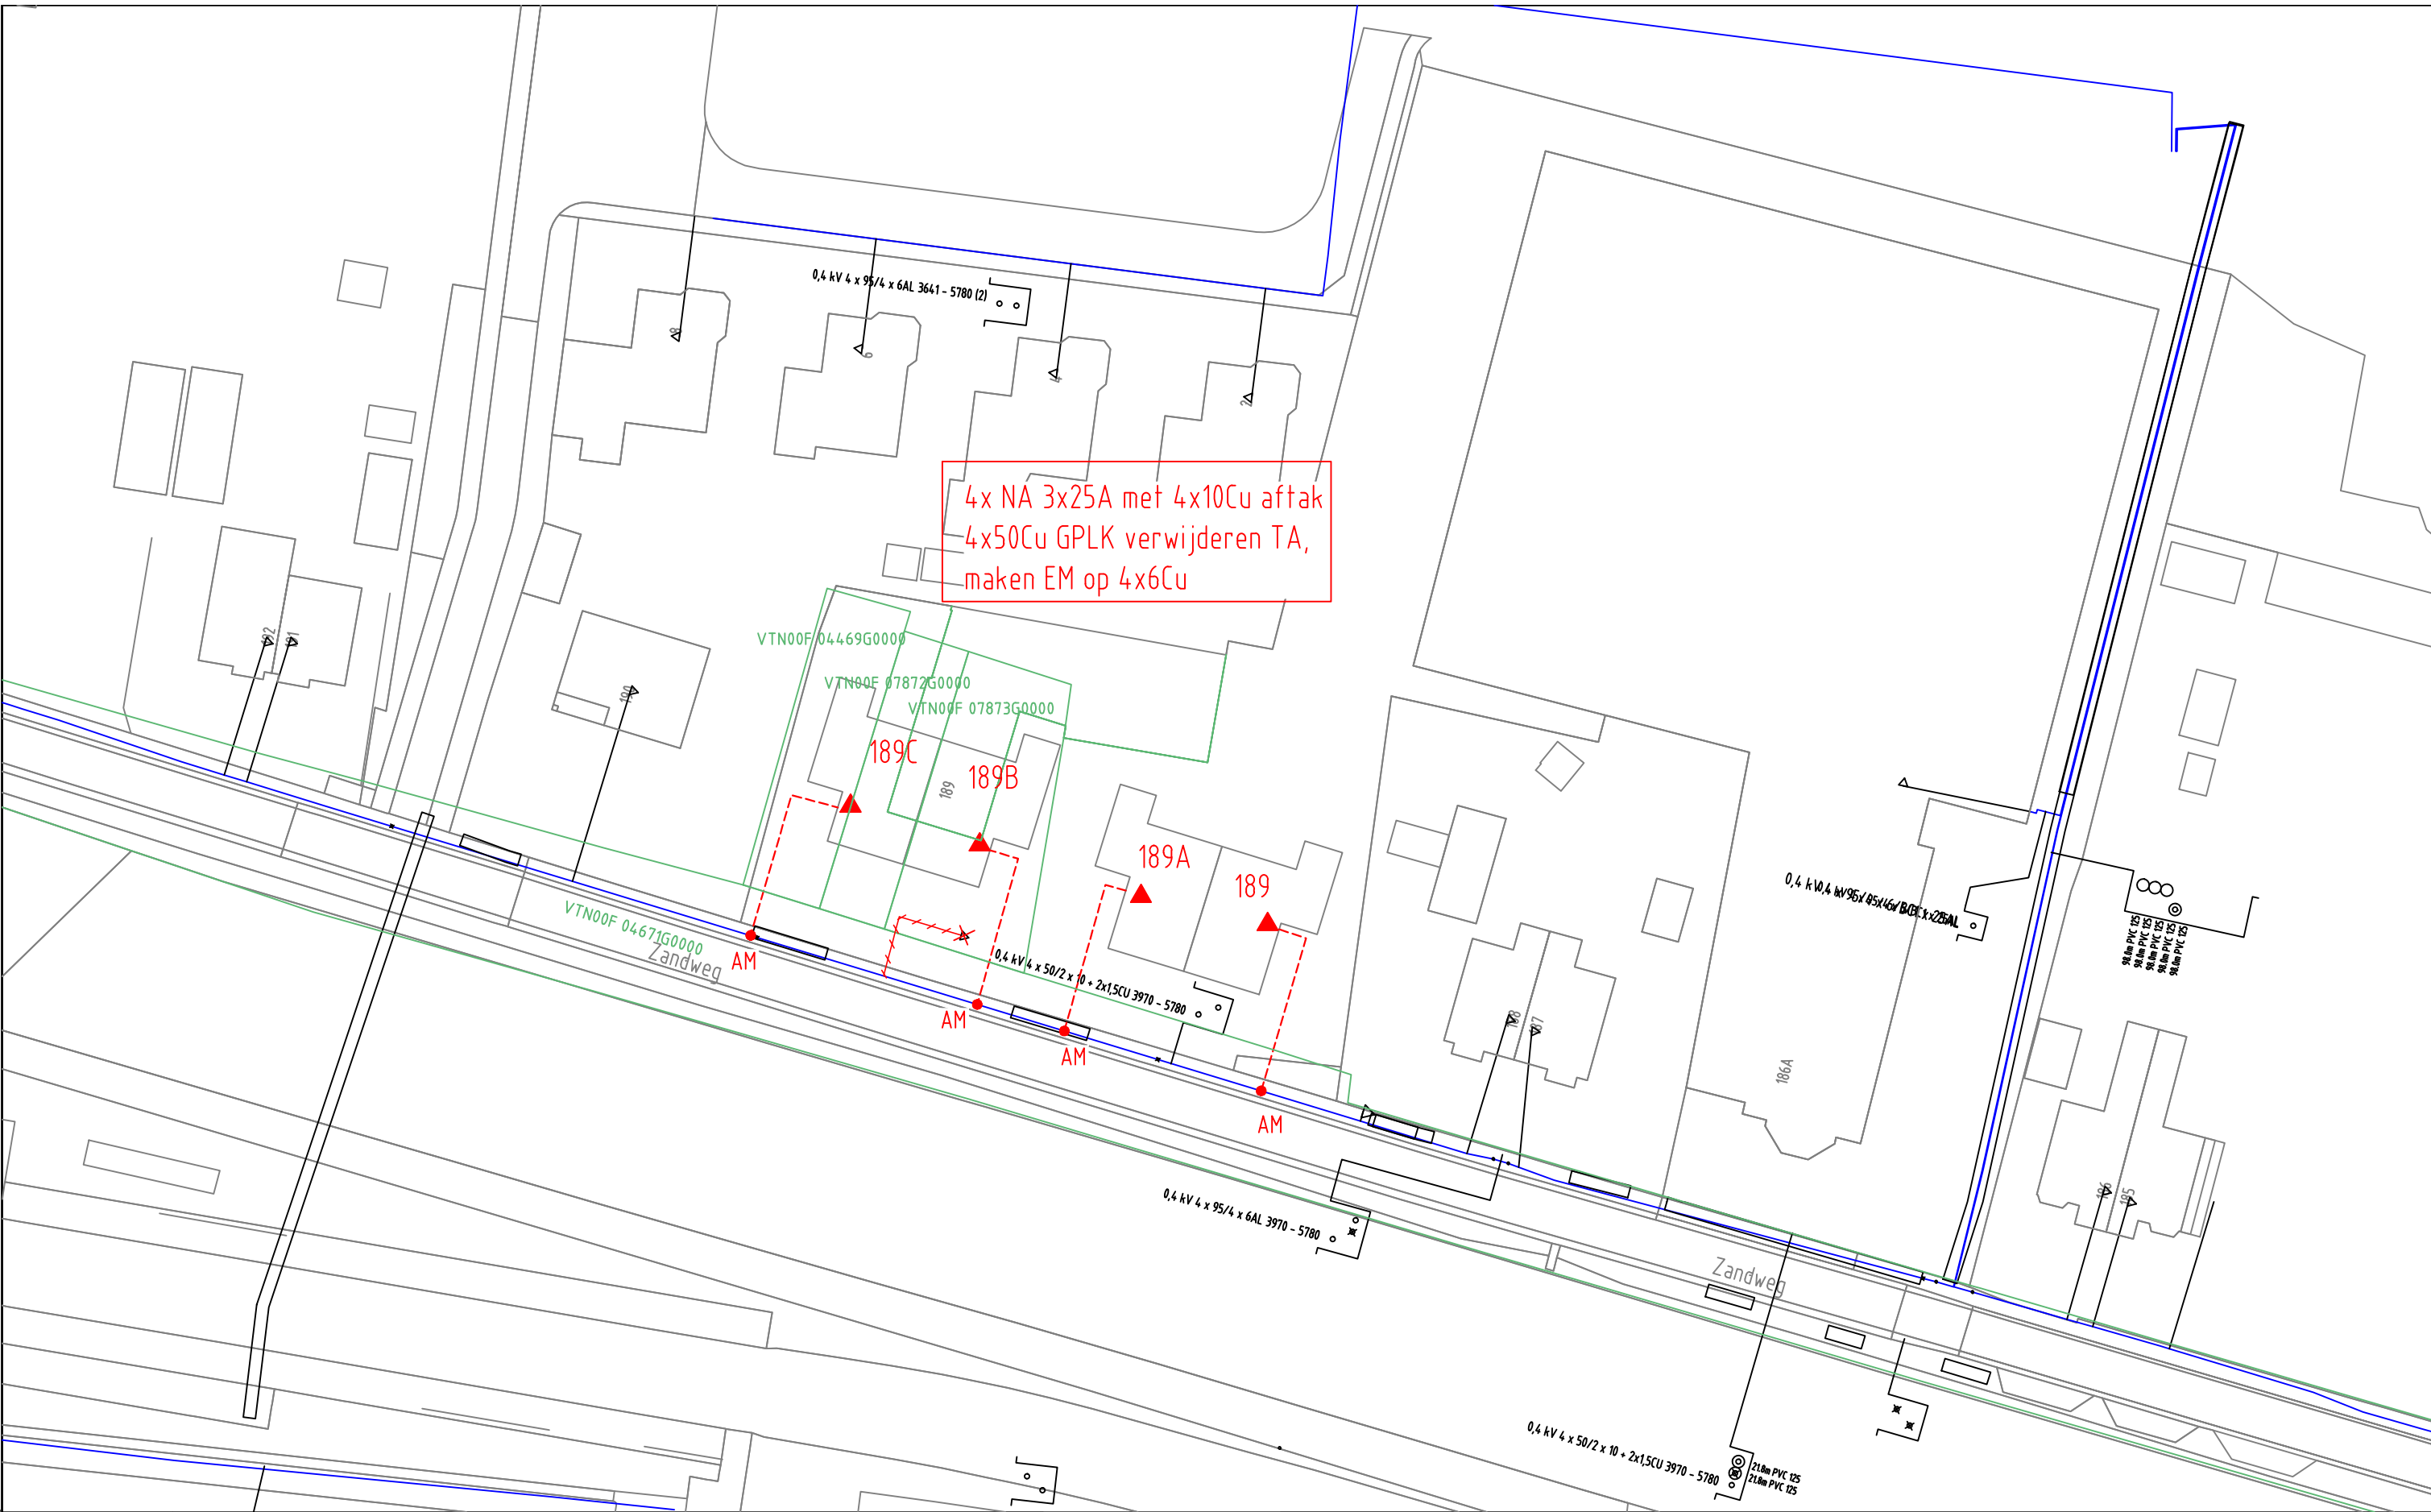

ELEKTRA NIEUW	LS-kast	Station	Leveringspunt	Laadpaal	OV mast
	Mast bovengronds	Mof	Bescherming	Abc Tekst	Zinkerbord
ELEKTRA BESTAAND	Kabel nieuw	Kabel te rijzen	Kabel te rooien	Buiten Bedrijf	Kadaster
	LS-kast	Station	Leveringspunt	OV mast	Mast bovengronds
	Mof	Bescherming			
	0,4 kV/OV	0,4 kV	OV	3 kV	6 kV
	23 kV	25 kV	50 kV	66 kV	150 kV
	Buiten Bedrijf	Telecom	Aardkabel	Gelijkspanning	

Opmerkingen/Tracélengte;

STEDIN

20190115 Trace Elektra
Zandweg 189 C, De Meern
LS-PLAN
Detailontwerp/Vergunning E

Formaat: A3
Schaal: 1:500
Volgend bladnr: nvt

Wijz: #0	Get: G.urban
Datum: 15-1-2019	Gec: Ingrid rutting
Project: 930000105359 KA1	
Ordernr: 50163799	
Documentnr: 20190115-0000-046	
Status: Voor uitvoering	Bladnr: 046