


Auteursrecht voorbehouden volgens de wet.

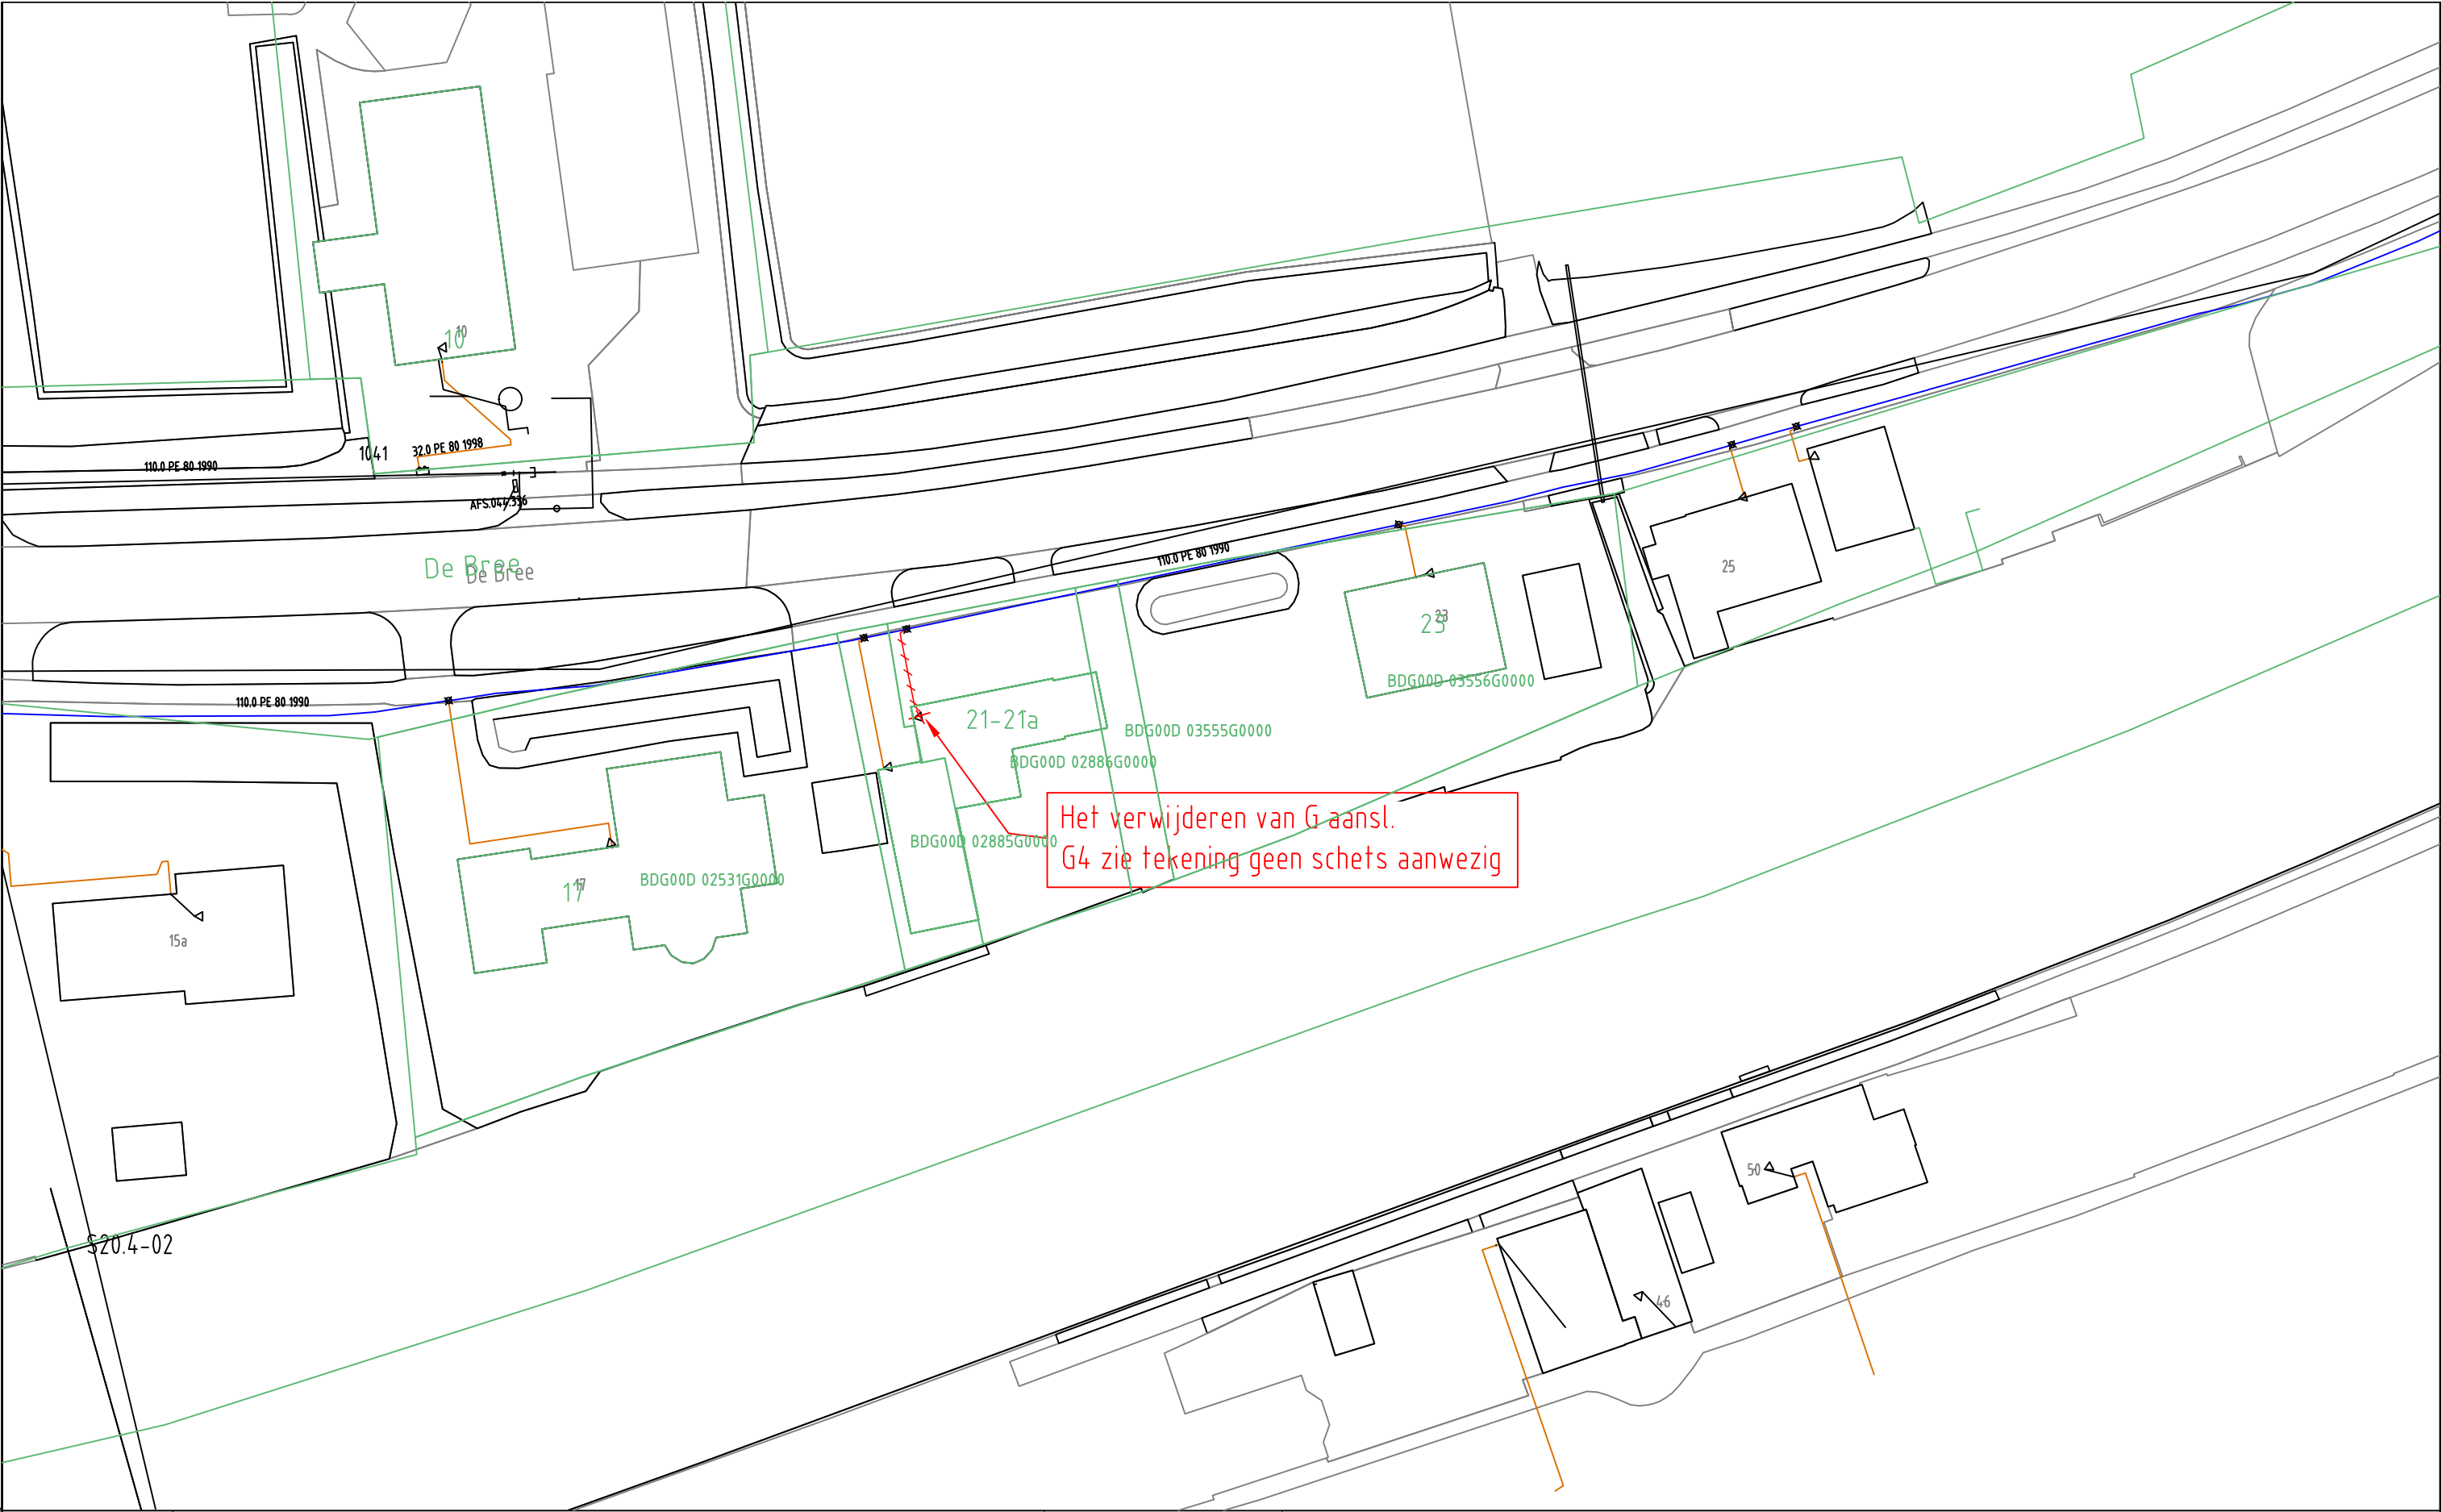

| | | | | | | | |
|--------------|-------------------|-------------------|-------------------|-----------------------|-------------|---------------|-------------------|
| GAS NIEUW | Station | Buitenkast | LD-aansluiting | Aanboring | T-stuk | Afsluiter | Bescherming |
| | Eindstuk | Verloopstuk | Materiaalovergang | Leeftijdsovergang | Abc Tekst | Zinkerbord | Isolatiekoppeling |
| GAS BESTAAND | Leiding nieuw | Leiding te rijzen | Leiding te rooien | Buiten Bedrijf | Afblaas | Kadaster | |
| | Station | Buitenkast | Leveringspunt | Aanboring | T-stuk | Afsluiter | Bescherming |
| | Materiaalovergang | Leeftijdsovergang | Eindstuk | Reparatiestuk | Verloopstuk | Diepteligging | KB anode |
| | Isolatiestuk | Stoppelpunt | Zakbaak | Ext. huisdrukregelaar | KB meetpaal | KB meetpunt | Lekherstel |
| | 30/100/200 MBar | 30 MBar | 100 MBar | 200 MBar | 1 - 4 Bar | 8 Bar | Buiten Bedrijf |

Opmerkingen/Tracélengte;

STEDIN

Formaat: A3
Schaal: 1:500
Volgend bladnr: nvt

20181119 Trace Gas
De Bree 21 BIJ, Nieuwerbrug aan den Rijn
LD-PLAN
Detailontwerp/Vergunning G

| | |
|------------------------------------|--------------|
| Wijz: #0 | Get: G.Urban |
| Datum: 19-11-2018 | Gec: G.Urban |
| Project: 930000097669 KGK Aanvraag | |
| Ordernr: 50158302 | |
| Documentnr: 20181119-0000-047 | |
| Status: Voor uitvoering | Bladnr: 047 |