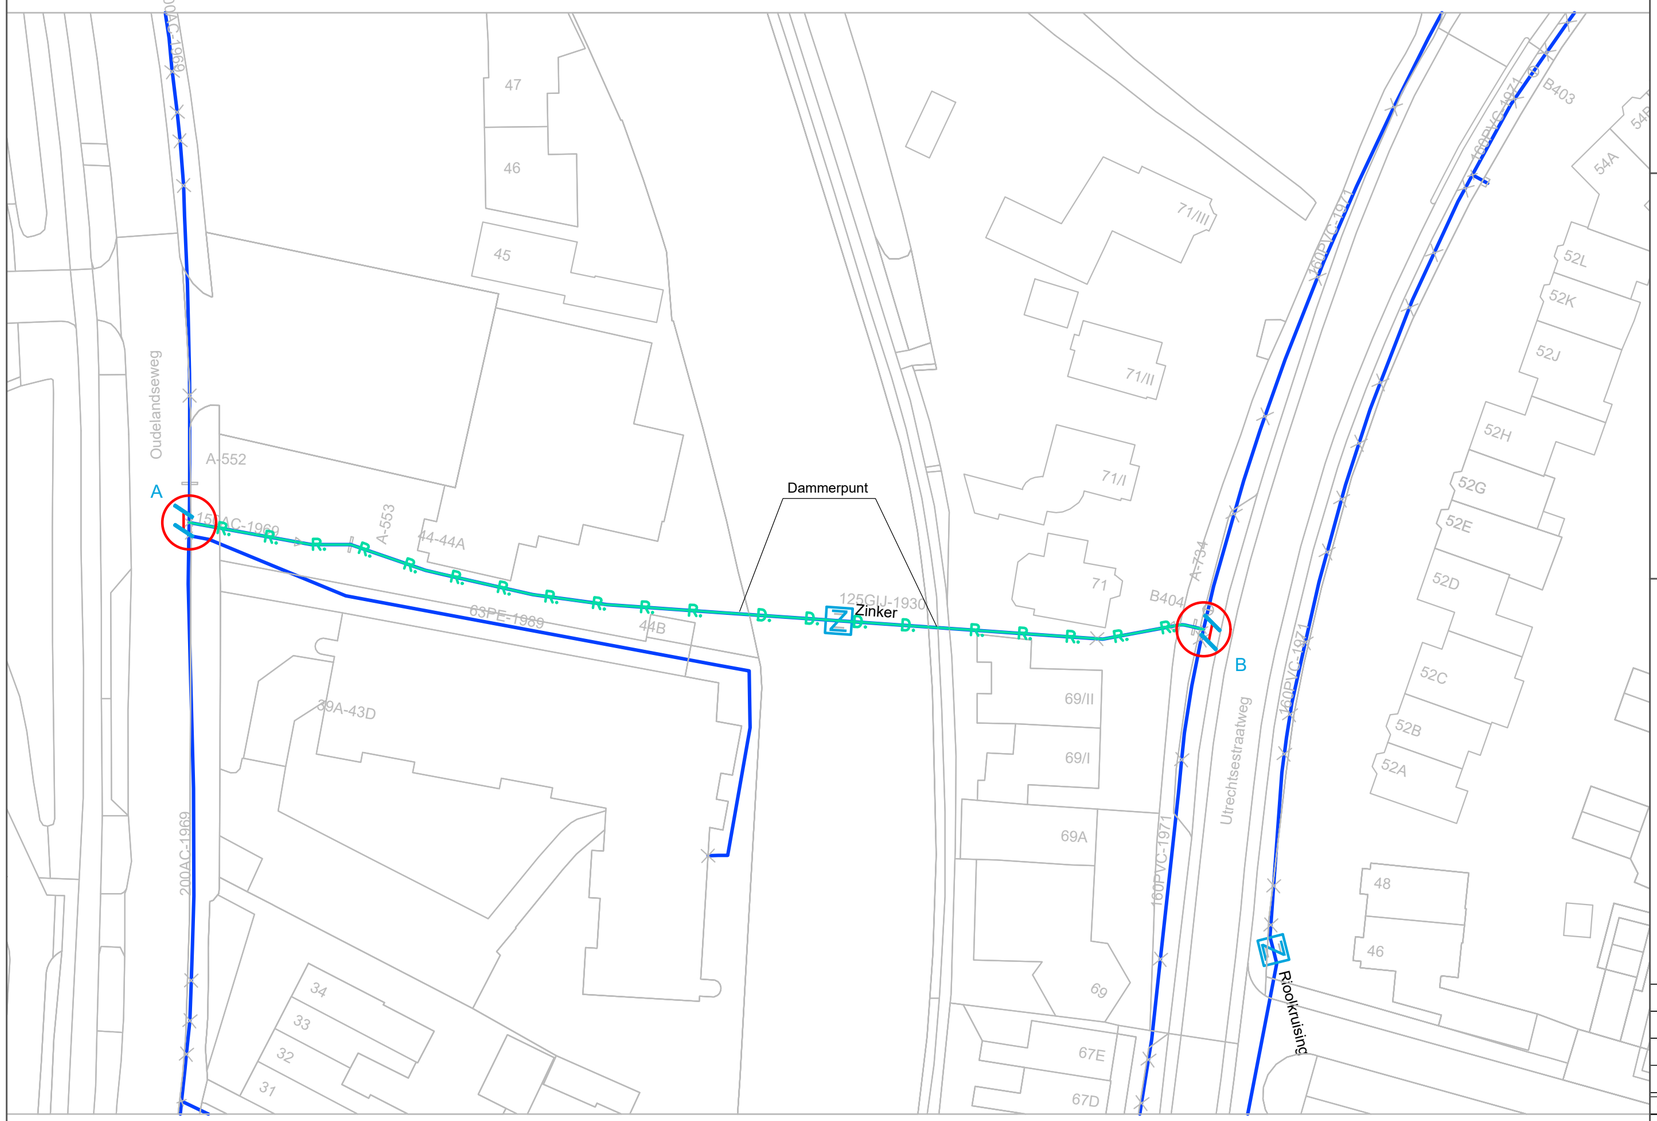

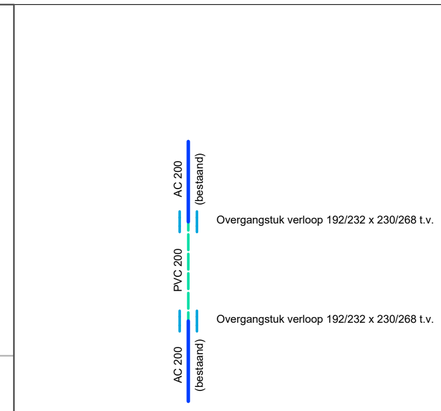

Detail A

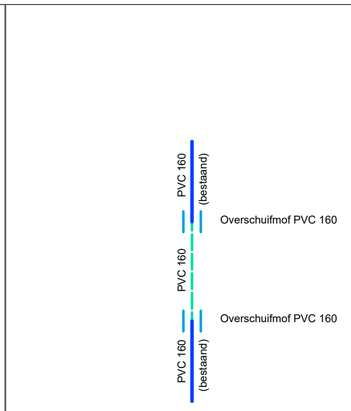

Detail B

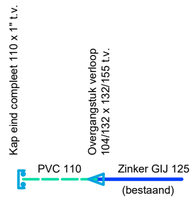

Dammerpunt (2x)

Legenda Vitens

- in gebruik zijnde leiding
- geprojecteerde leiding
- buiten gebruik te stellen leiding
- buiten gebruik zijnde leiding
- te verwijderen leiding
- te dammeren leiding

Wijz.d.d.:	No.:	Omschrijving:	Par.	Status

X: 121265 Y: 455924	Datum:	Netwerkpl.nr.: 4053638
Getekend: H. ten Napel	08-02-19	Combi.nr.:
Projectleider: I. Kieringdongo		Tek.nr. derden:
Status: Definitief	Par.:	

GEMEENTE WOERDEN
HOOFDLEIDING TE WOERDEN
Amoveren hoofdleiding Oudelandseweg 44

Vitens

Schaal:	Formaat:	
1:500	A2	2019-4053638-01
Blad: 1 van 1		