


Auteursrecht voorbehouden volgens de wet.

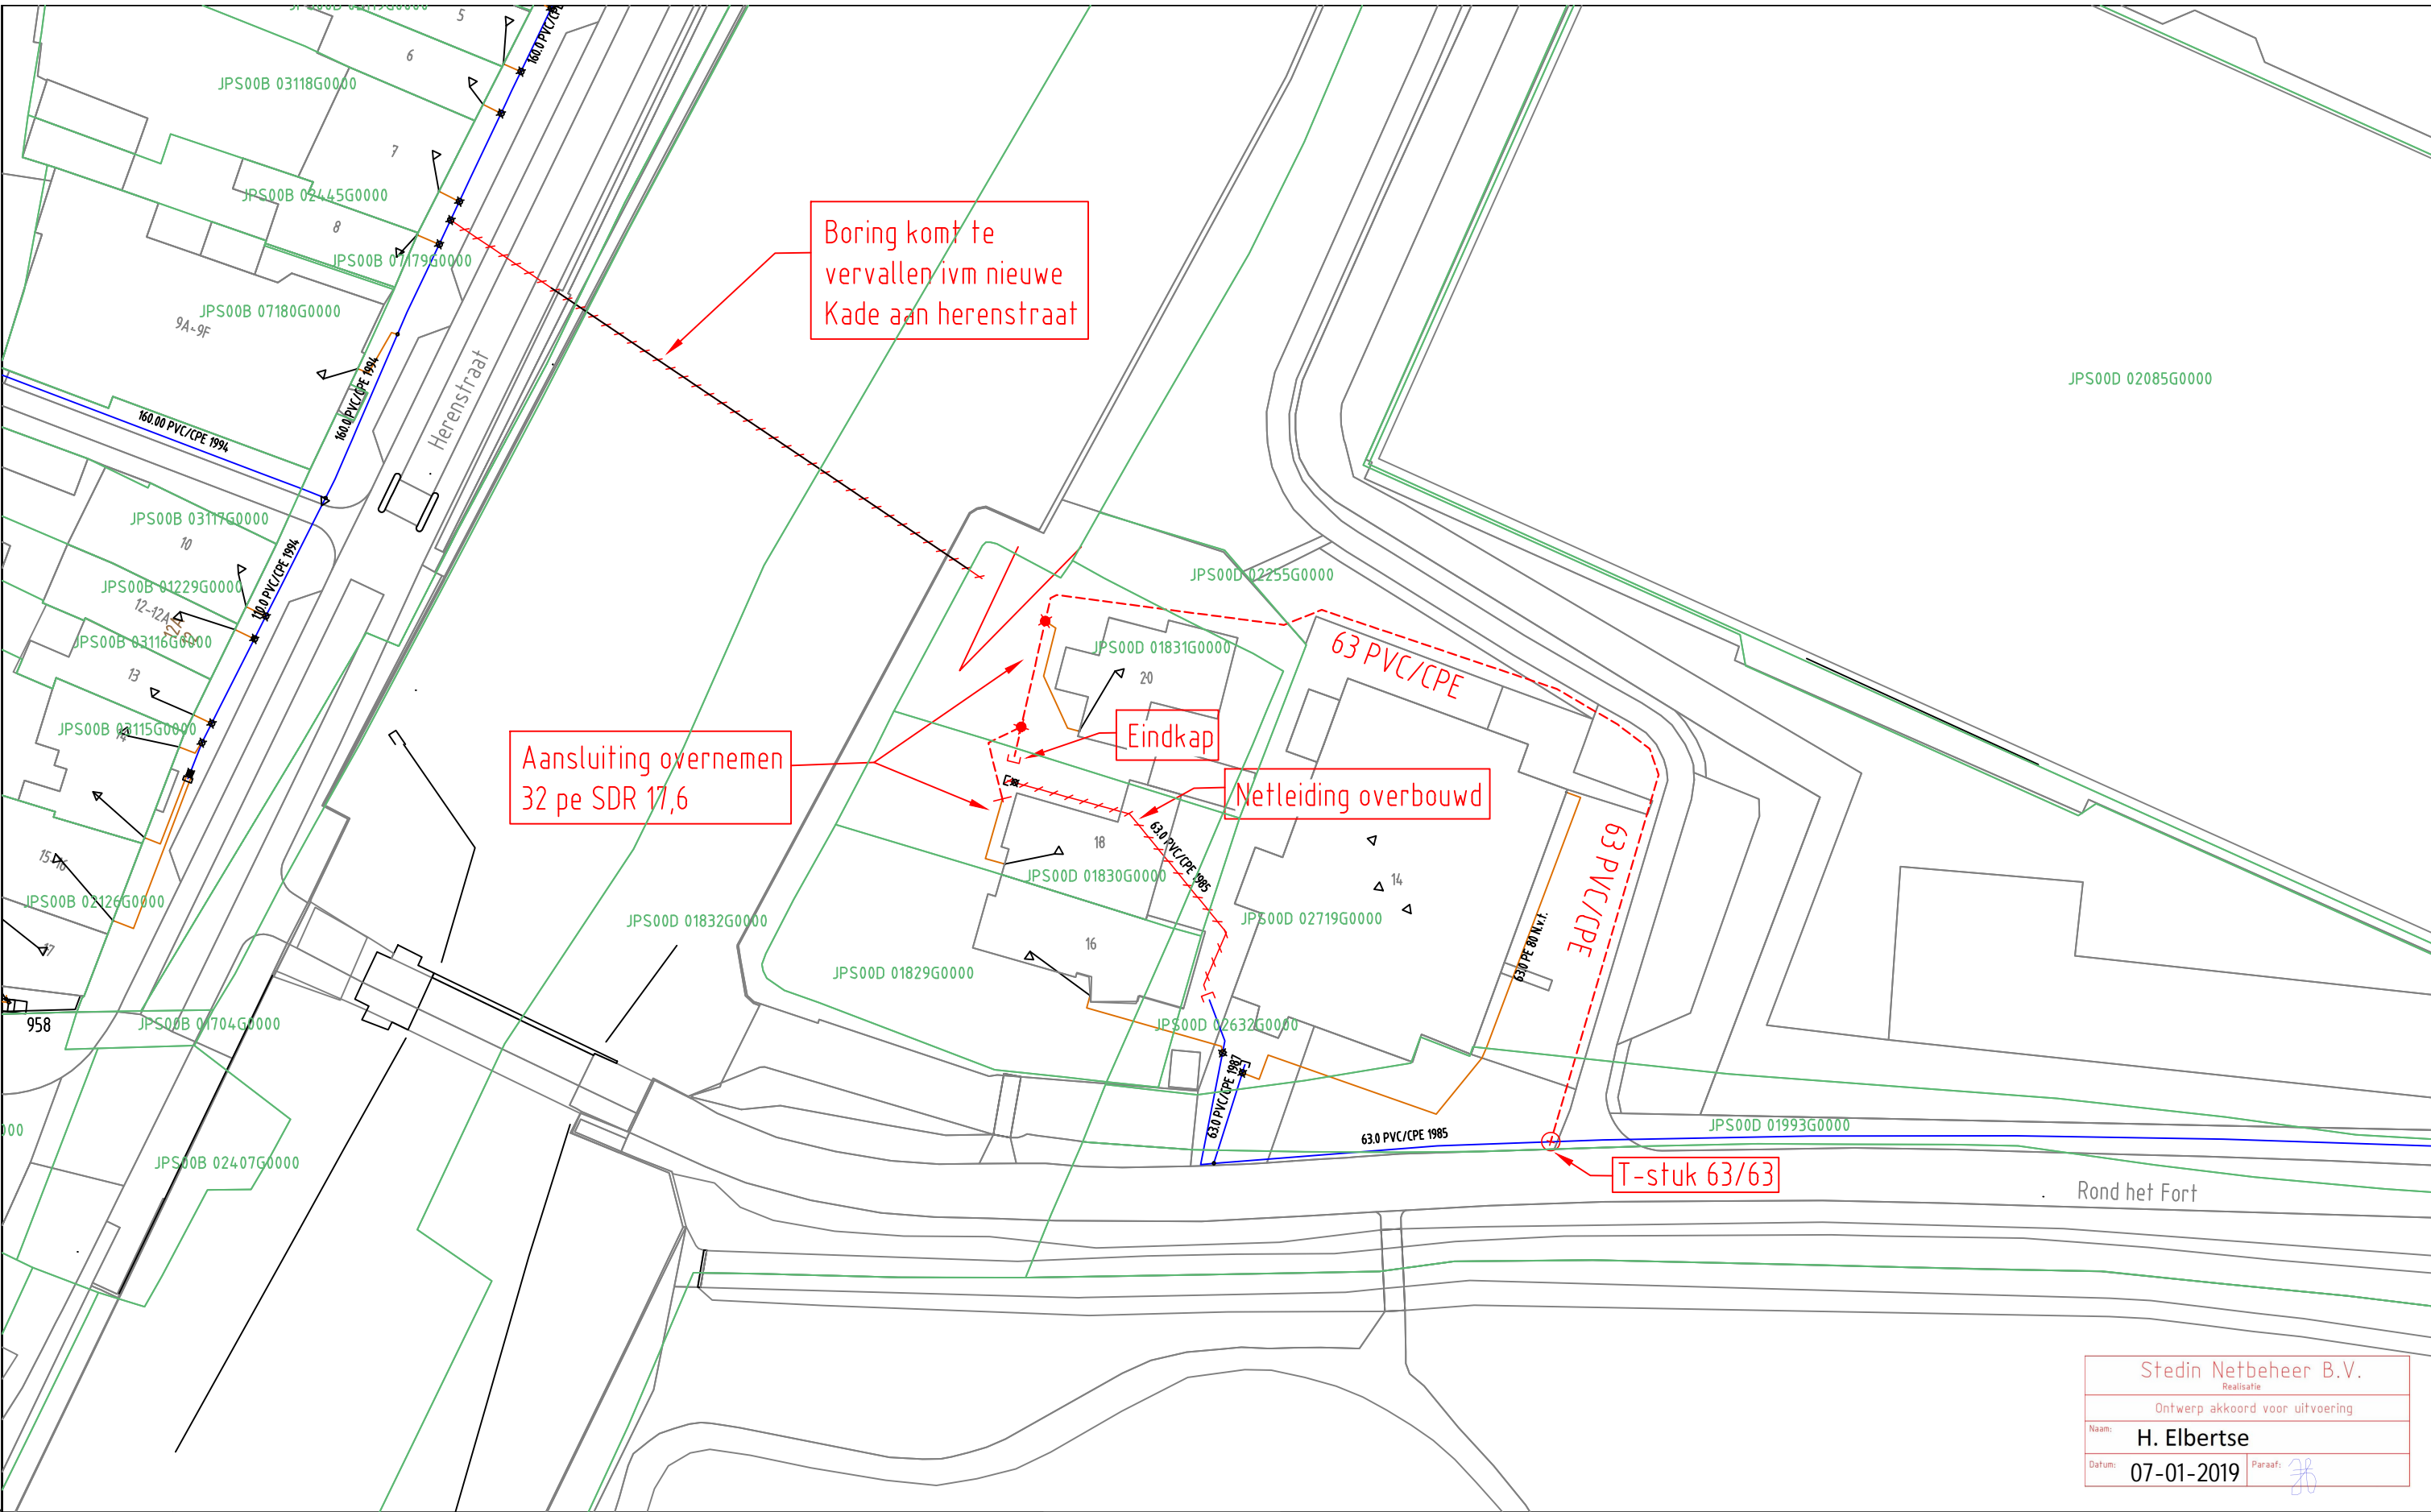

Opmerkingen/Tracélengte;		Wijz: #0		Get: G.Urban	
STEDIN		Datum: 4-1-2019		Gec: G.Urban	
Formaat: A3		Project: 930000101121 Project		Ordernr: 50160885	
Schaal: 1:500		Documentnr: 20190104-0000-036		Status: Voor uitvoering	
Volgend bladnr: nvt		Detailontwerp/Vergunning G		Bladnr: 036	