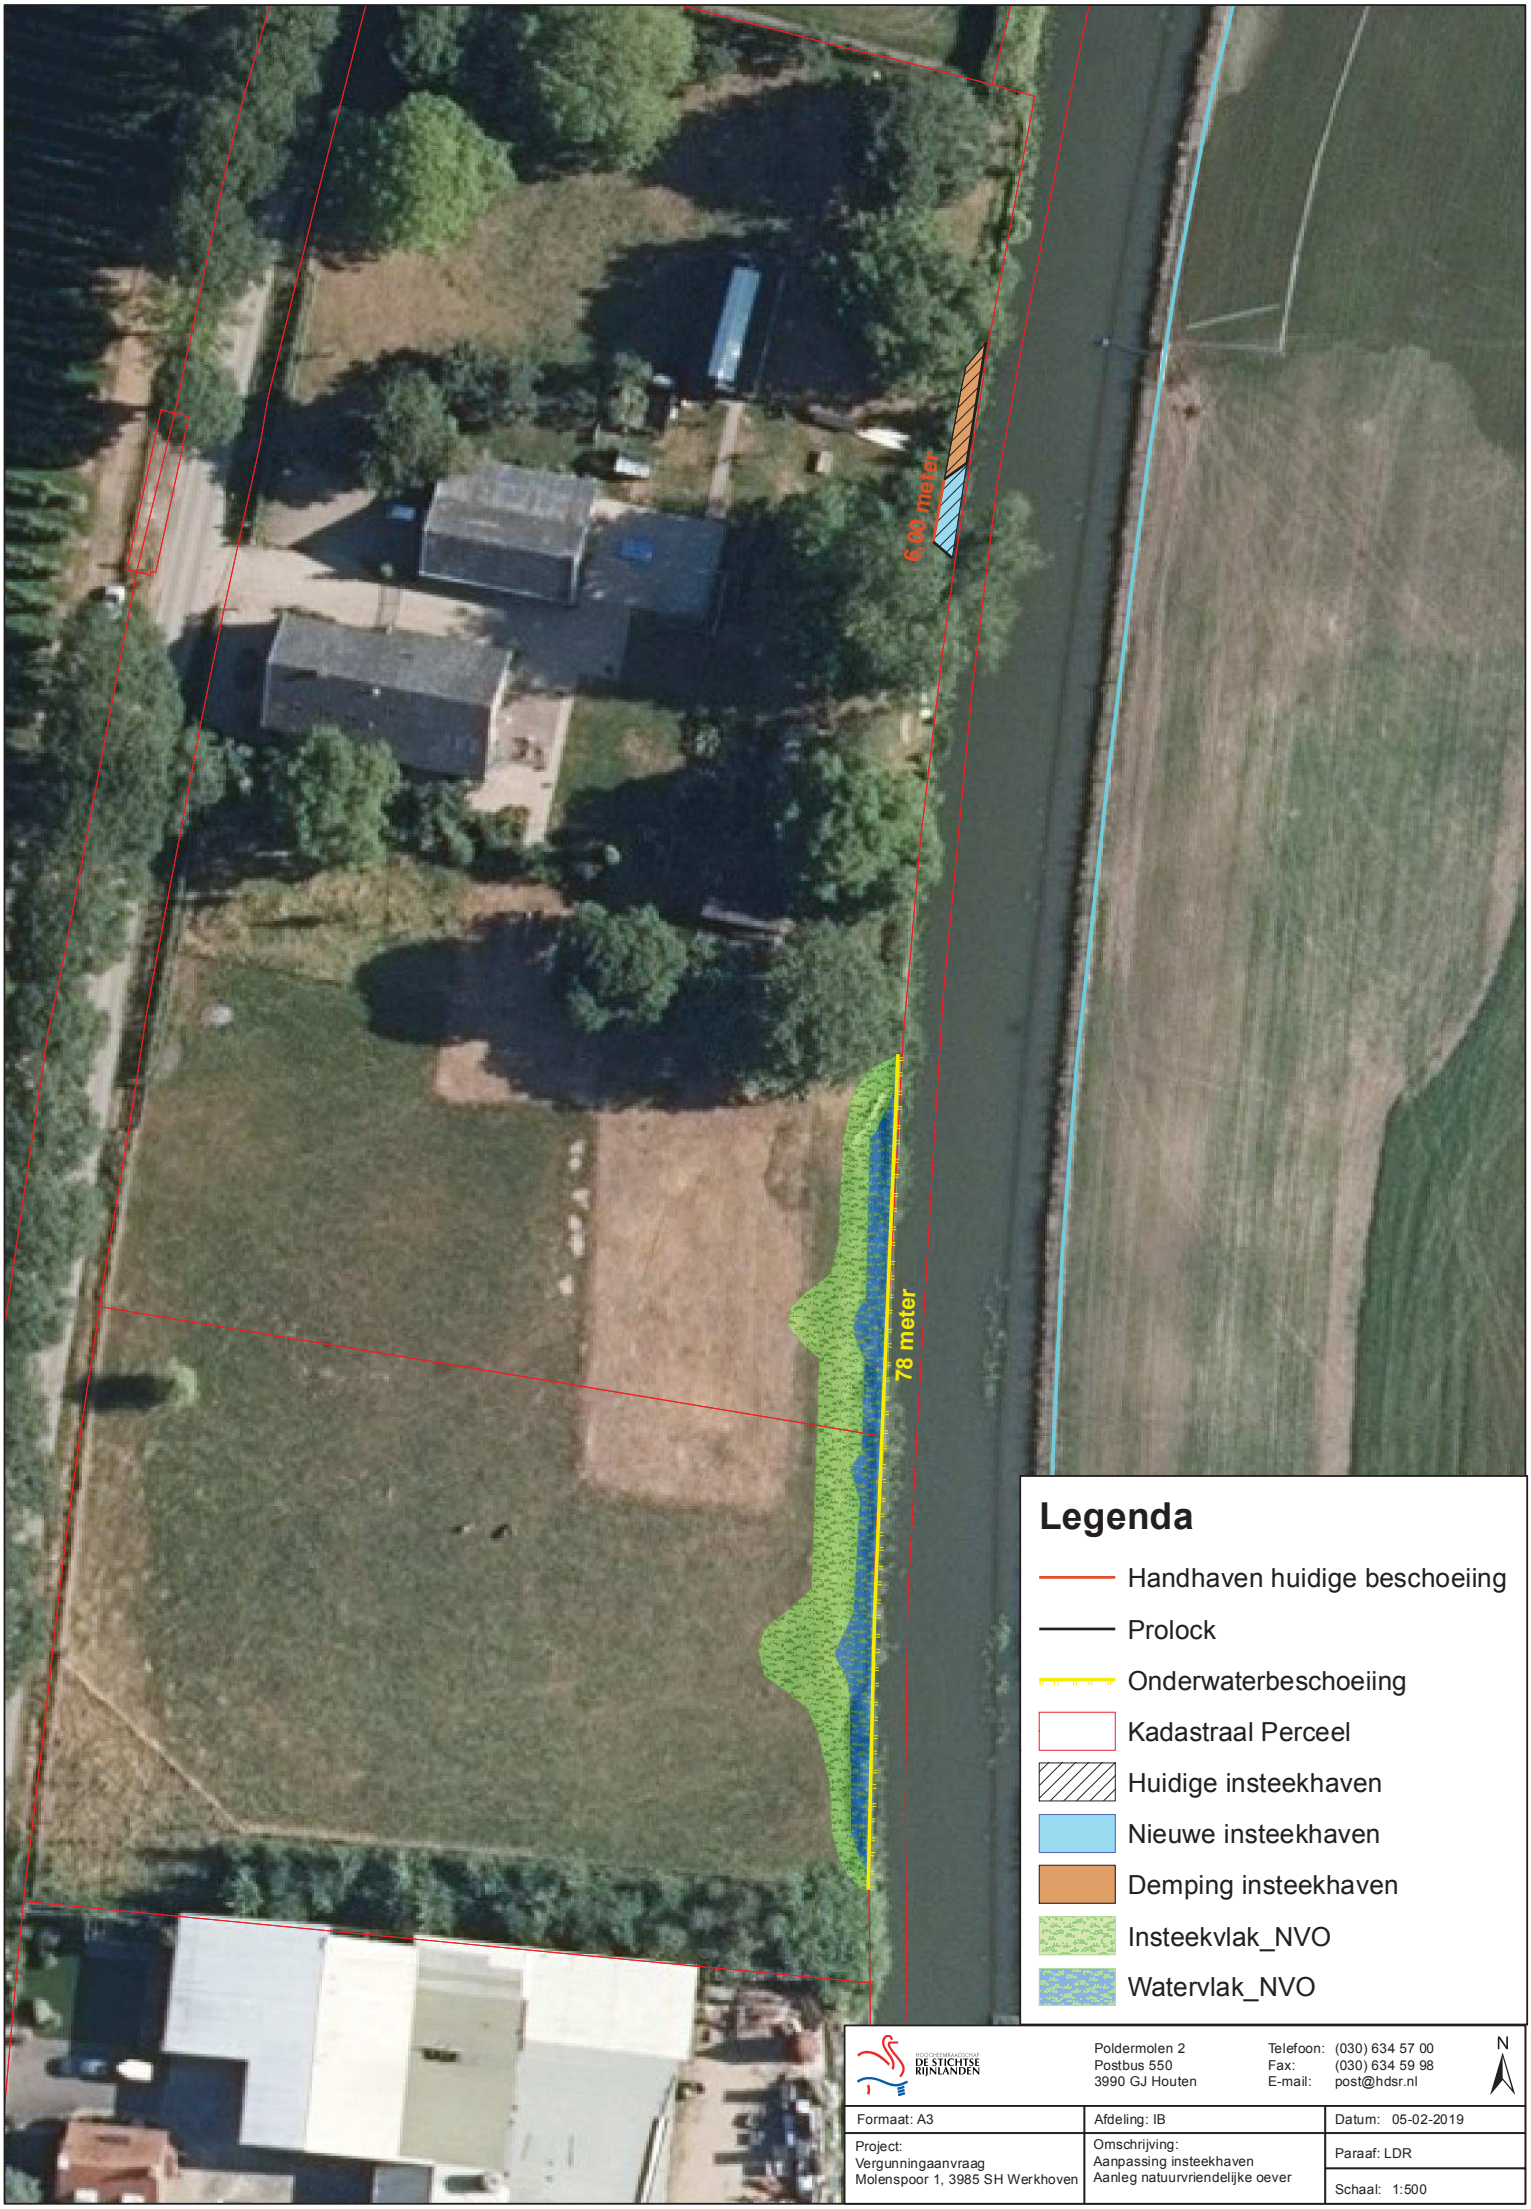

Legenda

- Handhaven huidige beschoeiing
- Prolock
- Onderwaterbeschoeiing
- Kadastraal Perceel
- Huidige insteekhaven
- Nieuwe insteekhaven
- Demping insteekhaven
- Insteekvlak_NVO
- Watervlak_NVO

HOOGHEEMRAADSCHAP DE STICHTSE RIJNLANDEN

Poldermolen 2
Postbus 550
3990 GJ Houten

Telefoon: (030) 634 57 00
Fax: (030) 634 59 98
E-mail: post@hdsr.nl

N

Formaat: A3	Afdeling: IB	Datum: 05-02-2019
Project: Vergunningaanvraag Molenspoor 1, 3985 SH Werkhoven	Omschrijving: Aanpassing insteekhaven Aanleg natuurvriendelijke oever	Paraaf: LDR
		Schaal: 1:500