



DWARSPROFIEL NIEUW TE GRAVEN SLOOT

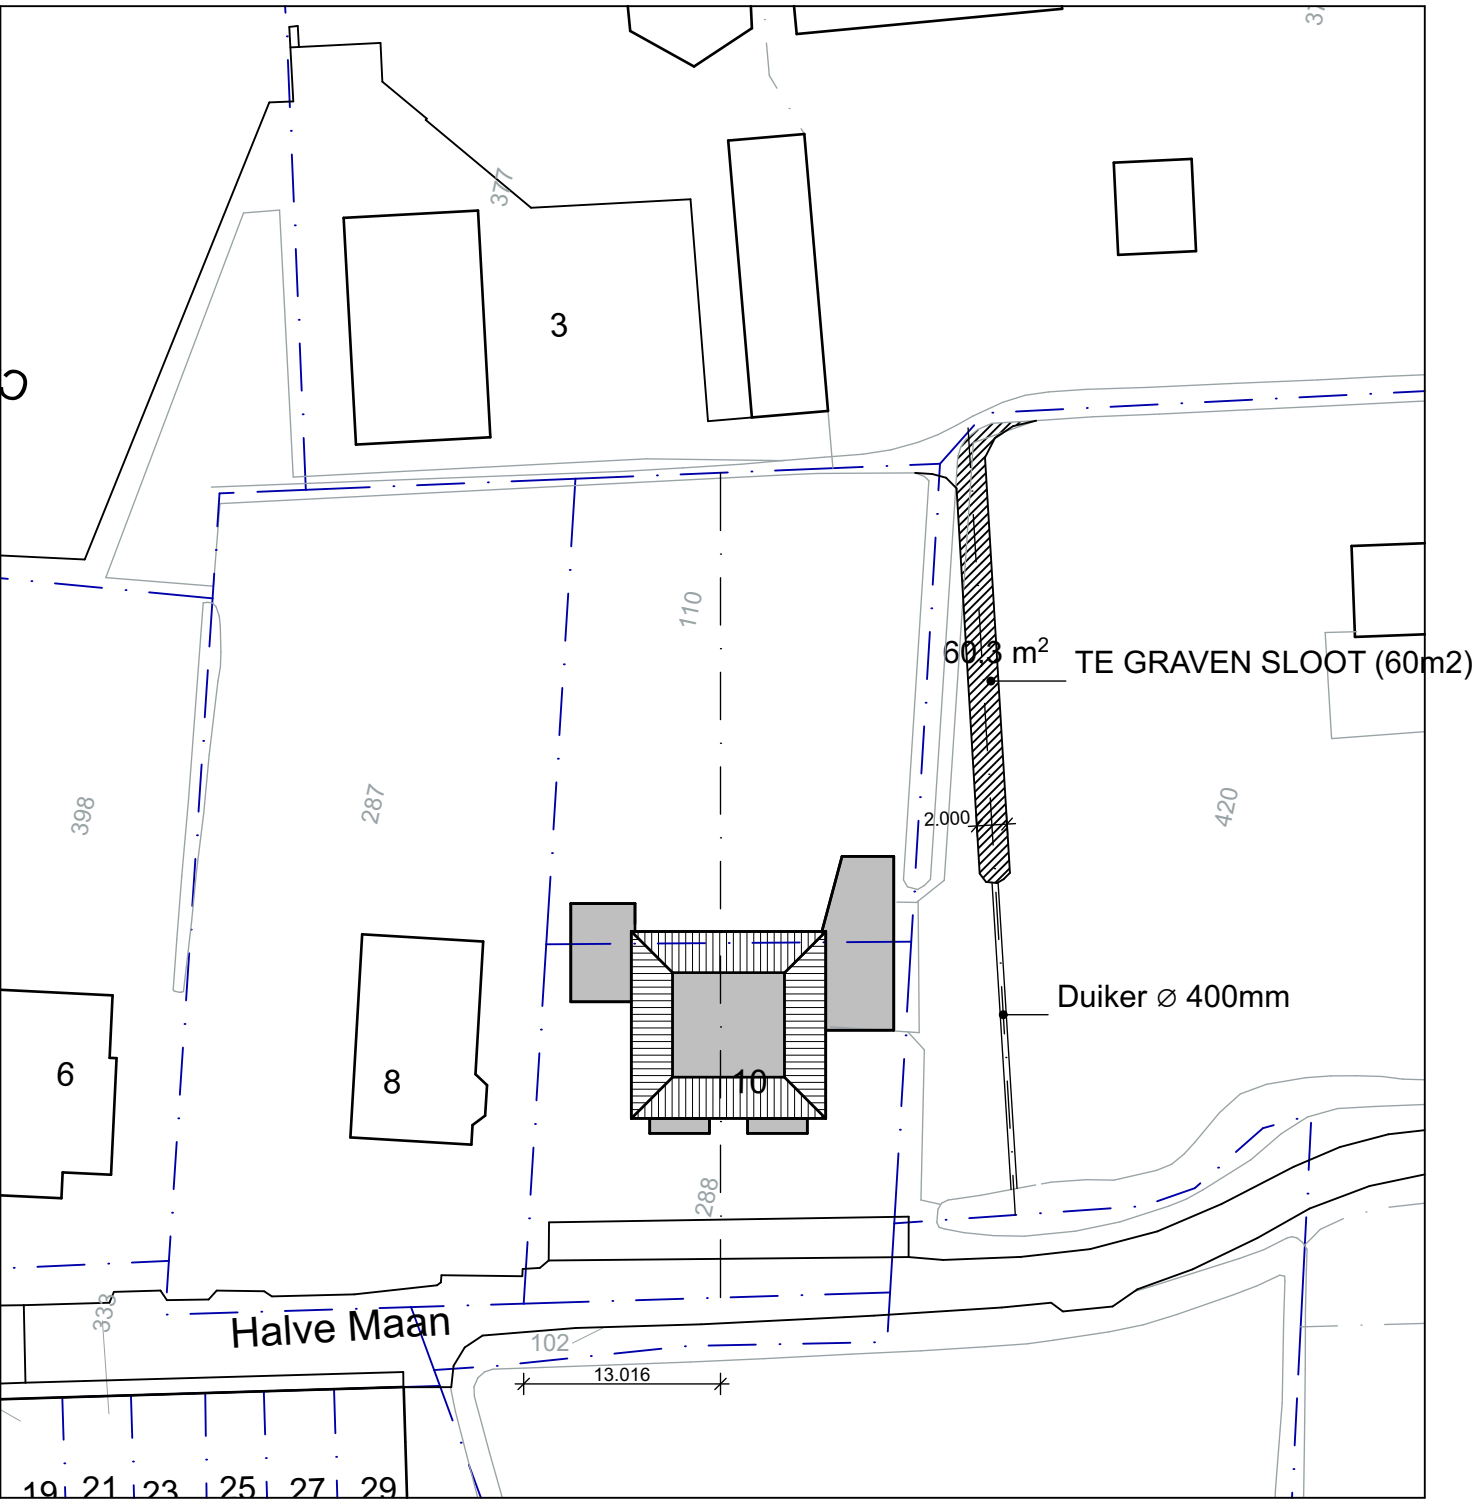

DWARSPROFIEL NIEUW TE GRAVEN SLOOT

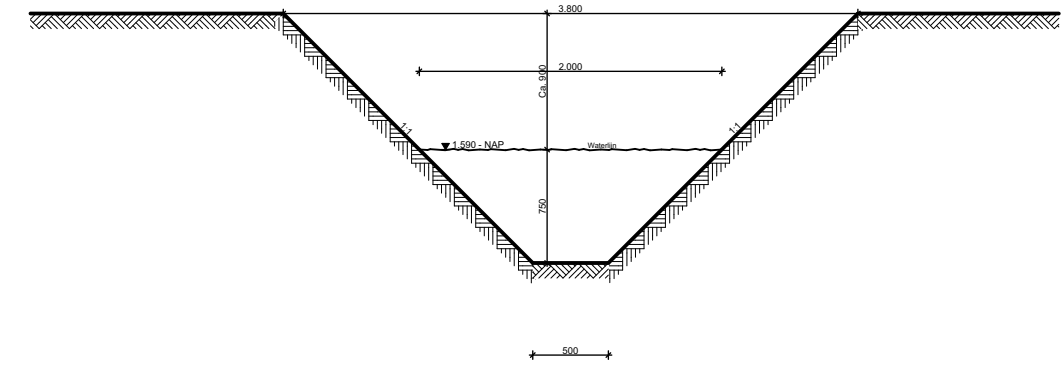

DWARSPROFIEL NIEUW TE GRAVEN SLOOT



BOUWADVIES

ARCHITECTUUR

ONTWIKKELING

Vrouwenmantel 3 | 2871 NJ Schoonhoven | t 0182 - 32 01 11 | f 0182 - 32 01 12 | info@verstoep.nl | www.verstoep.nl

- Deze tekening is eigendom van Verstoep bouwkundigen. Zonder schriftelijke toestemming mag deze niet worden gekopieerd, gebruikt of de inhoud ervan ter kennis van derden worden gebracht.