


Legenda		
Geometrie	Omschrijving	Status
	Datatransport	Bestaand
	Hoogspanning	Bestaand
	Laagspanning	Bestaand
	Middenspanning	Bestaand
	Gas lage druk	Bestaand
	Water	Bestaand
	Riolering vrijverval	Bestaand

Legenda Vitens	
	in gebruik zijnde leiding
	geprojecteerde leiding
	buiten gebruik te stellen leiding
	buiten gebruik zijnde leiding
	te verwijderen leiding
	te dammen leiding

10-09-19	A	Gestuurde boring toegevoegd		htn	def

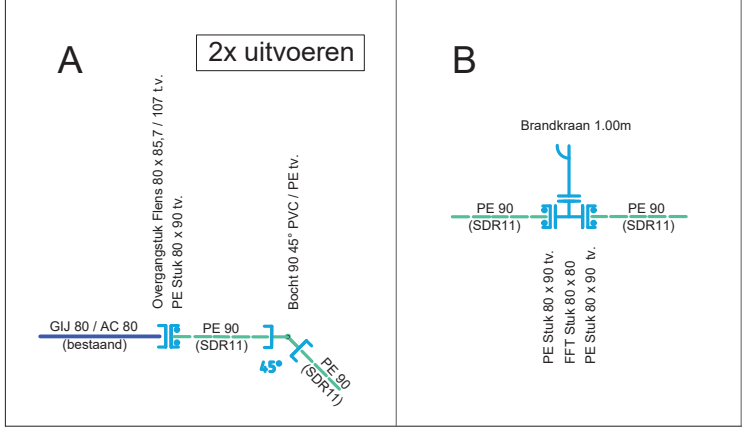

Wijz.d.d.:	No.:	Omschrijving:	Par.:	Status:
X: 125479 Y: 451892				
Gefekend:	K. Anjila	Datum:	12-07-19	
Projectleider:	I. Kierindongo	Netwerkpl.nr.:	4054693	
Status:	Definitief	Combi.nr.:		
		Tek.nr. derden:		

# GEMEENTE MONTFOORT

## HOOFDLEIDING TE MONTFOORT

### Reconstructie hoofdleiding t.b.v. Mastwijkerdijk

Schaal: 1:500

Formaat: A3

Blad: 1 van 1

2019-4054693-01