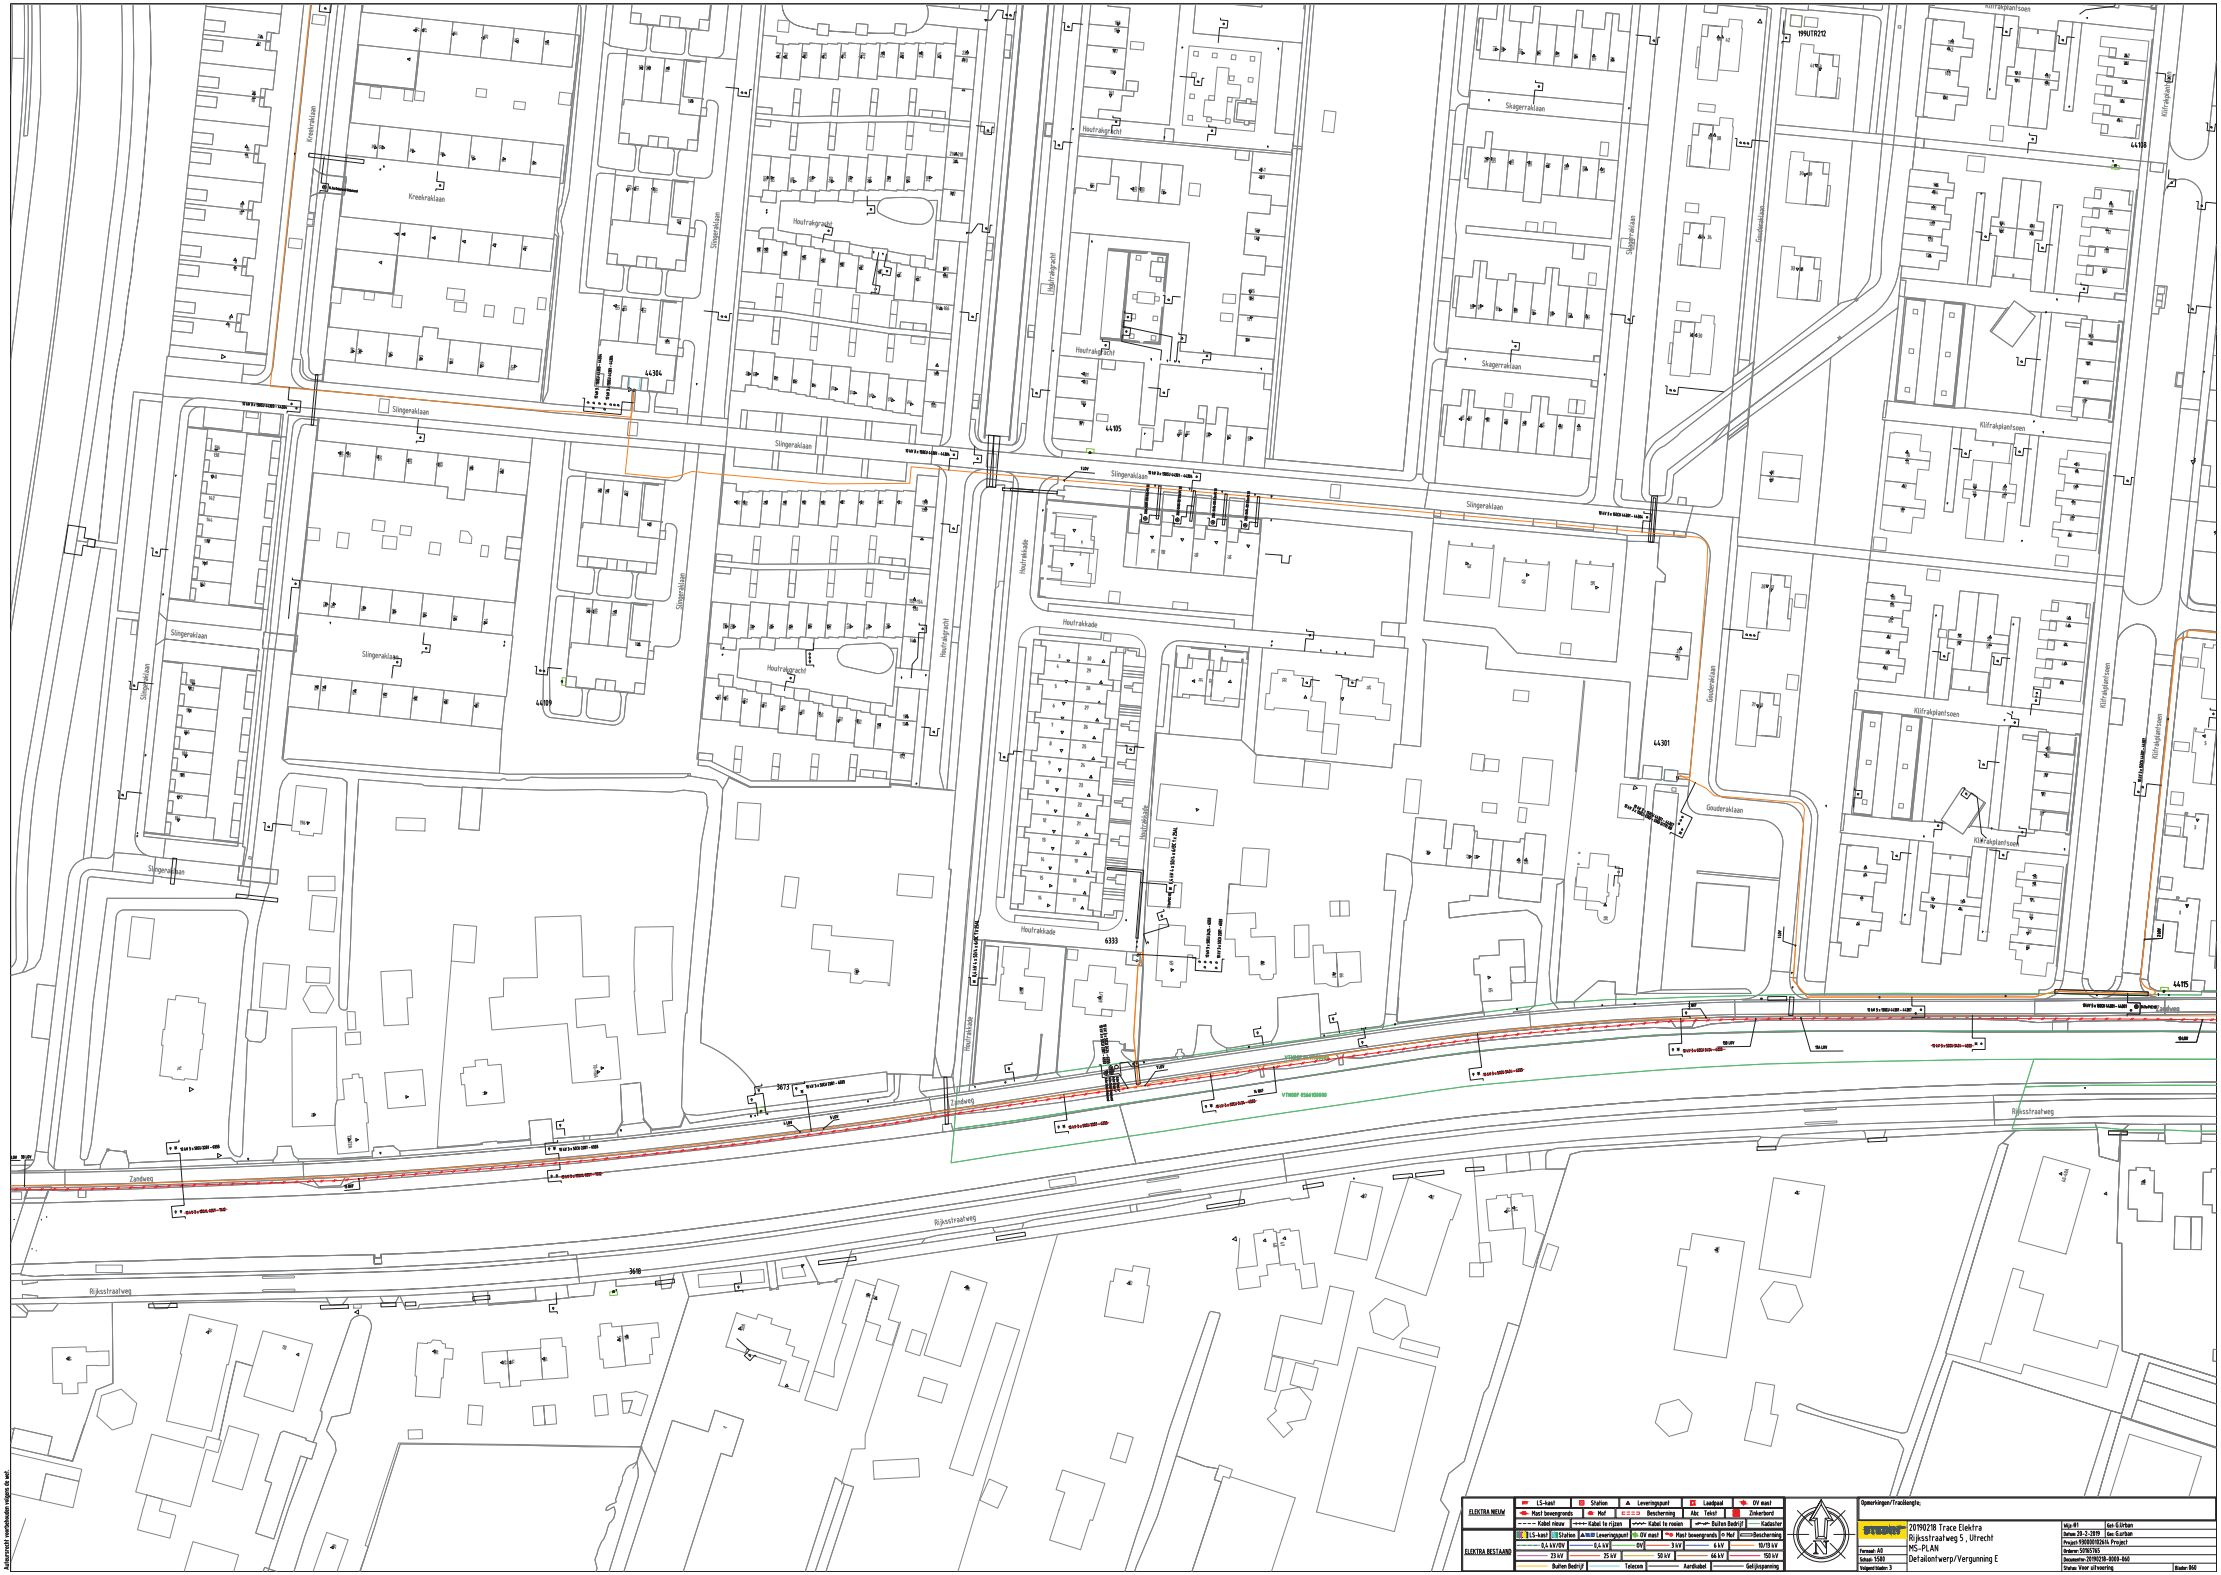

ELEKTRA NIEUW	LS-kast	Station	Leveringspunt	Laadpaal	OV mast
	Mast beweegbrug	Hof	Beschorming	Abc Tekst	Zinkerbord
	Kabel nieuw	Kabel te rijnen	Kabel te ruimen	Buiten Bedrijf	Kadastr
ELEKTRA BESTAAND	LS-kast	Station	HUB Leveringspunt	OV mast	Mast beweegbrug	Hof	Beschorming
	0,4 kV DRS	0,4 kV	OVL	3 kV	6 kV	10/15 kV
	23 kV	25 kV	50 kV	66 kV	150 kV
	Buiten Bedrijf	Telecom	Aardkabel	Gelijkspanning

Opmerkingen/Tracélengte:

20190218 Trace Elektra
Rijksstraatweg 5 , Utrecht
MS-PLAN
Detailontwerp/Vergunning E

Wijk:01	Gst:GÖRtsm
Datum:28-2-2019	Geo:Eurtsm
Project:190800182614 Project	
Ordernr:52983765	
Documentnr:20190218-0003-B60	
Status: Voor uitvoering	Bladnr:B60

Formaat: A0
Schaal: 1:500
Volgend bladnr: 3

Aangevraagde markeringen volgens de wet.