Er moet een 2de tap worden bijgeplaatst. Kan direct achter de eindversterker. Der is nog één uitgang vrij.

Bestaande buis gebruiken.

Bestaande oversteek gebruiken.

4x Nieuwe C9 leggen en invoeren tot in de meterkasten.

LEIDSESTRAATWEG

Oude Rijn

EV00749

WD-GXDD275

10.0
11.0
8.3
8.9
12.3
1.7
4.0
4.0

1 – 1A
3a
1
235
237
235A
233
231
229
229-10
229-12
229-9
229-11
132
148
70
66

GOEDGEKEURD VOOR UITVOERING

CIAG

d.d.: 12-03-2019 Paraaf: B. de Roo

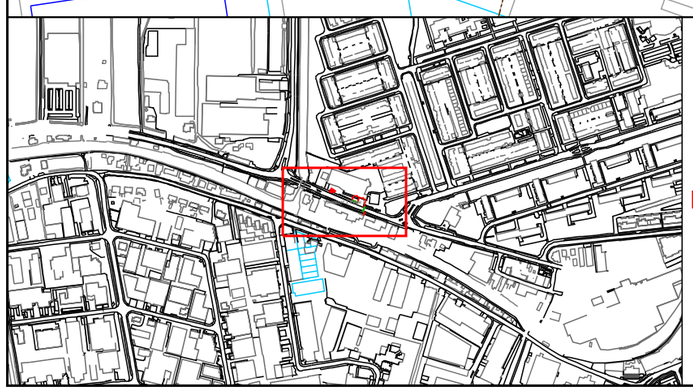

Legenda

- Behuizing / Huisje(in bedrijf)
- Geul(gepland)
- Mantelbuis(geplaatst)

CAI [Gis]

- Cai Aansluitdoos(gepland)
- Cai Mof

Title: 1902073 Leidsestraatweg 229 11 Woerden

Nummer 118953-455441

WOERDEN	WOERDEN	
Schaal: 1:500	User: bdroo	
ACE: CATV	Plotdatum: 12/03/2019	Size: A3

Ziggo

N