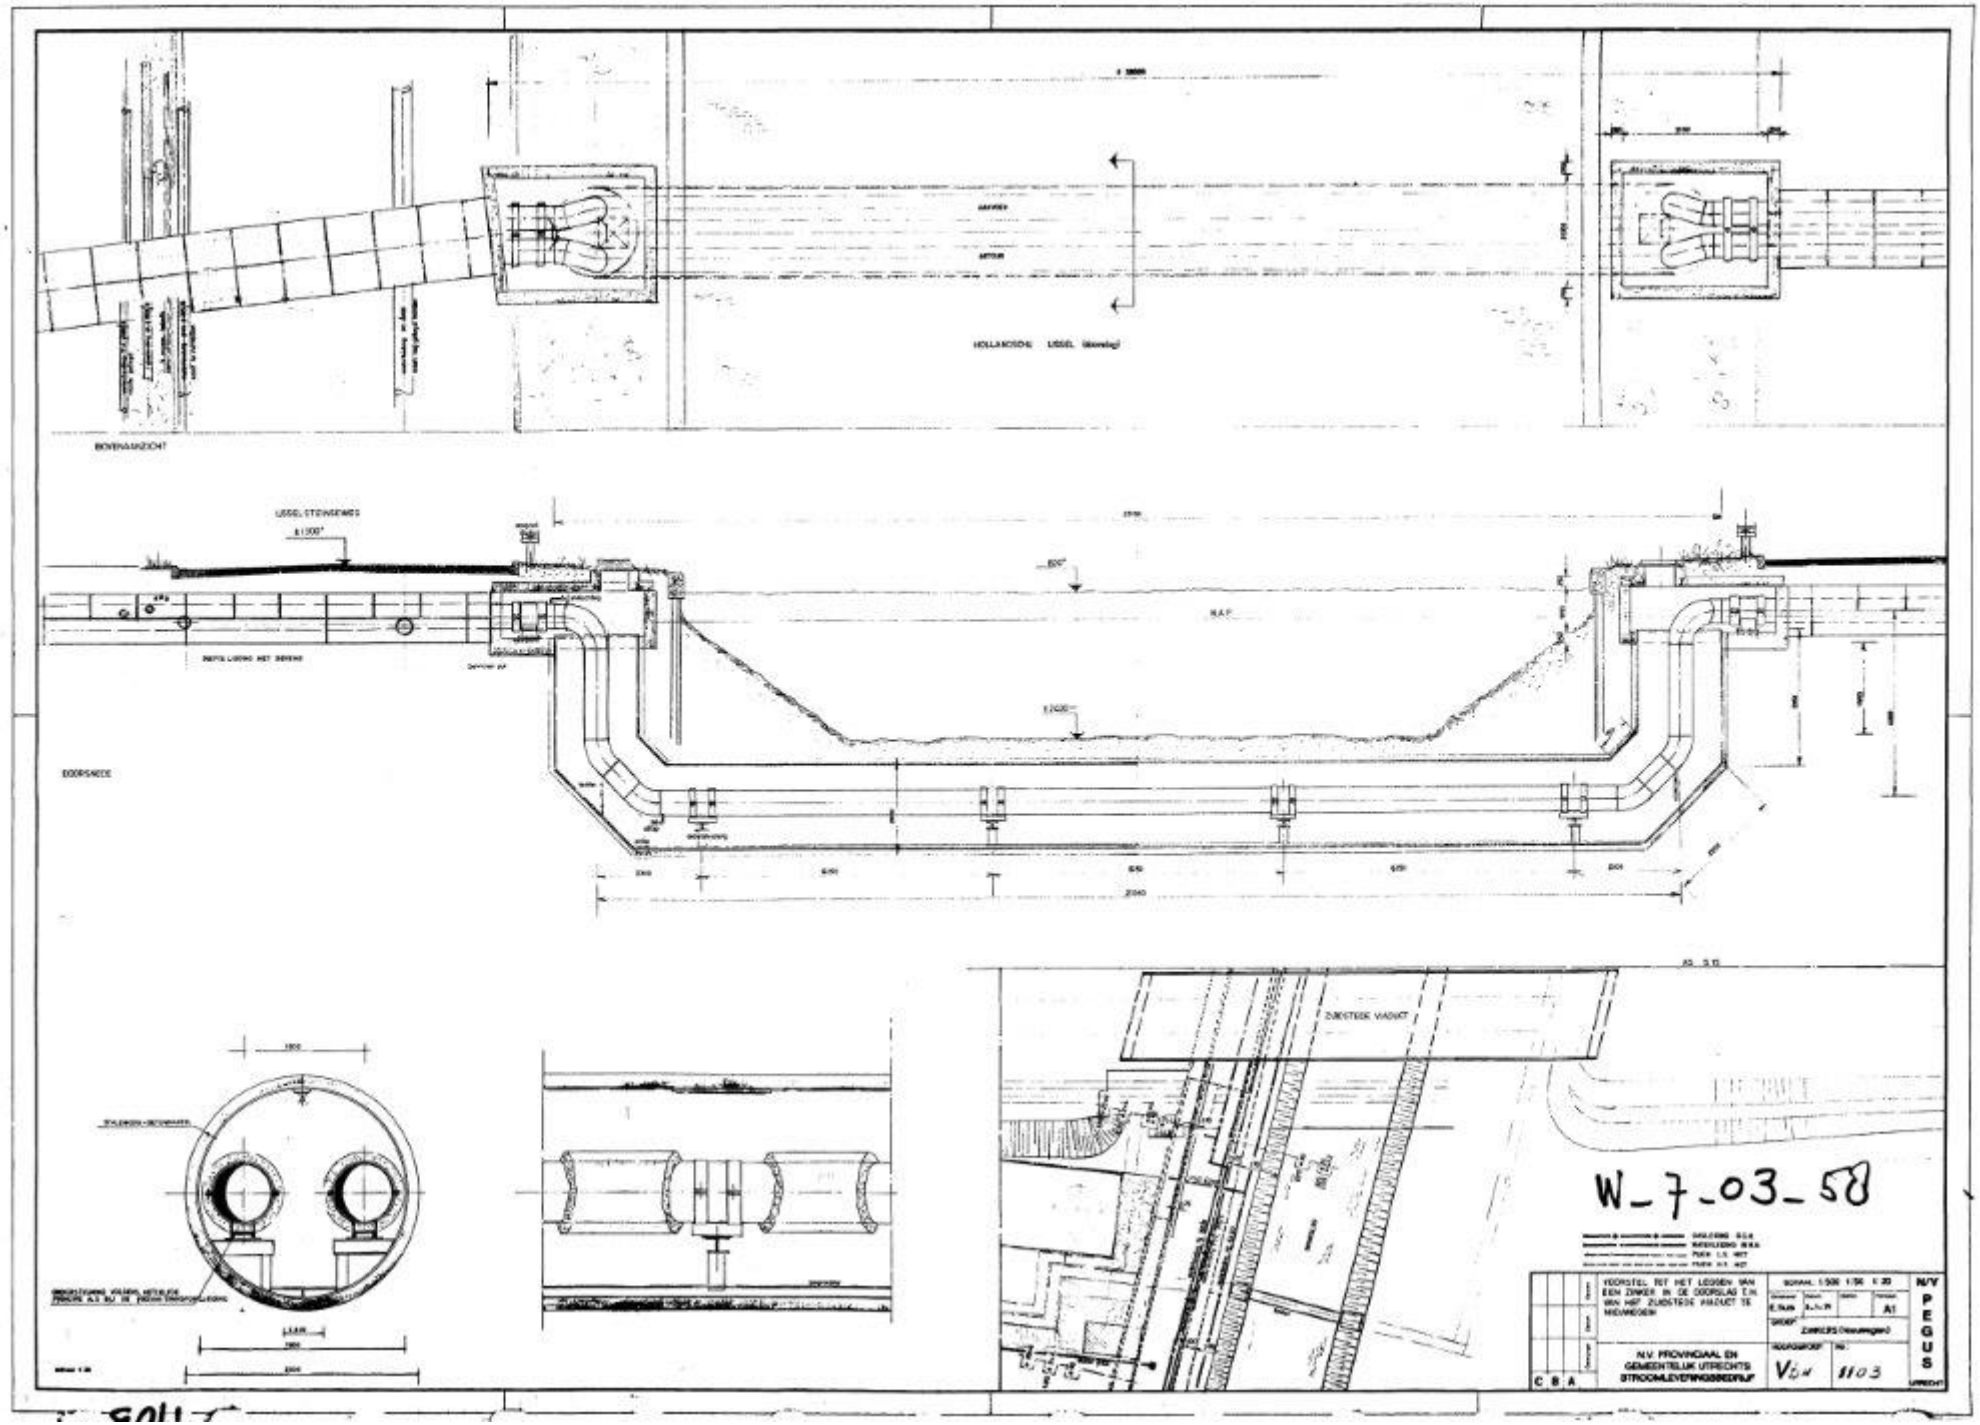
BOVENAANZICHT
DOORSNEDE
ZUIDELIJKE VIADUCT
W_7_03_58
VOORSTEL TOT HET LEGGEN VAN EEN ZINKER IN DE DOORSLAG T.H.V. VAN HET ZUIDELIJKE VIADUCT TE NIEUWEGEIN
N.V. PROVINCIAAL EN GEMEENTELIJK UTRECHTS STROOMLEVERINGSBEDRIJF
C B A
PEGUS