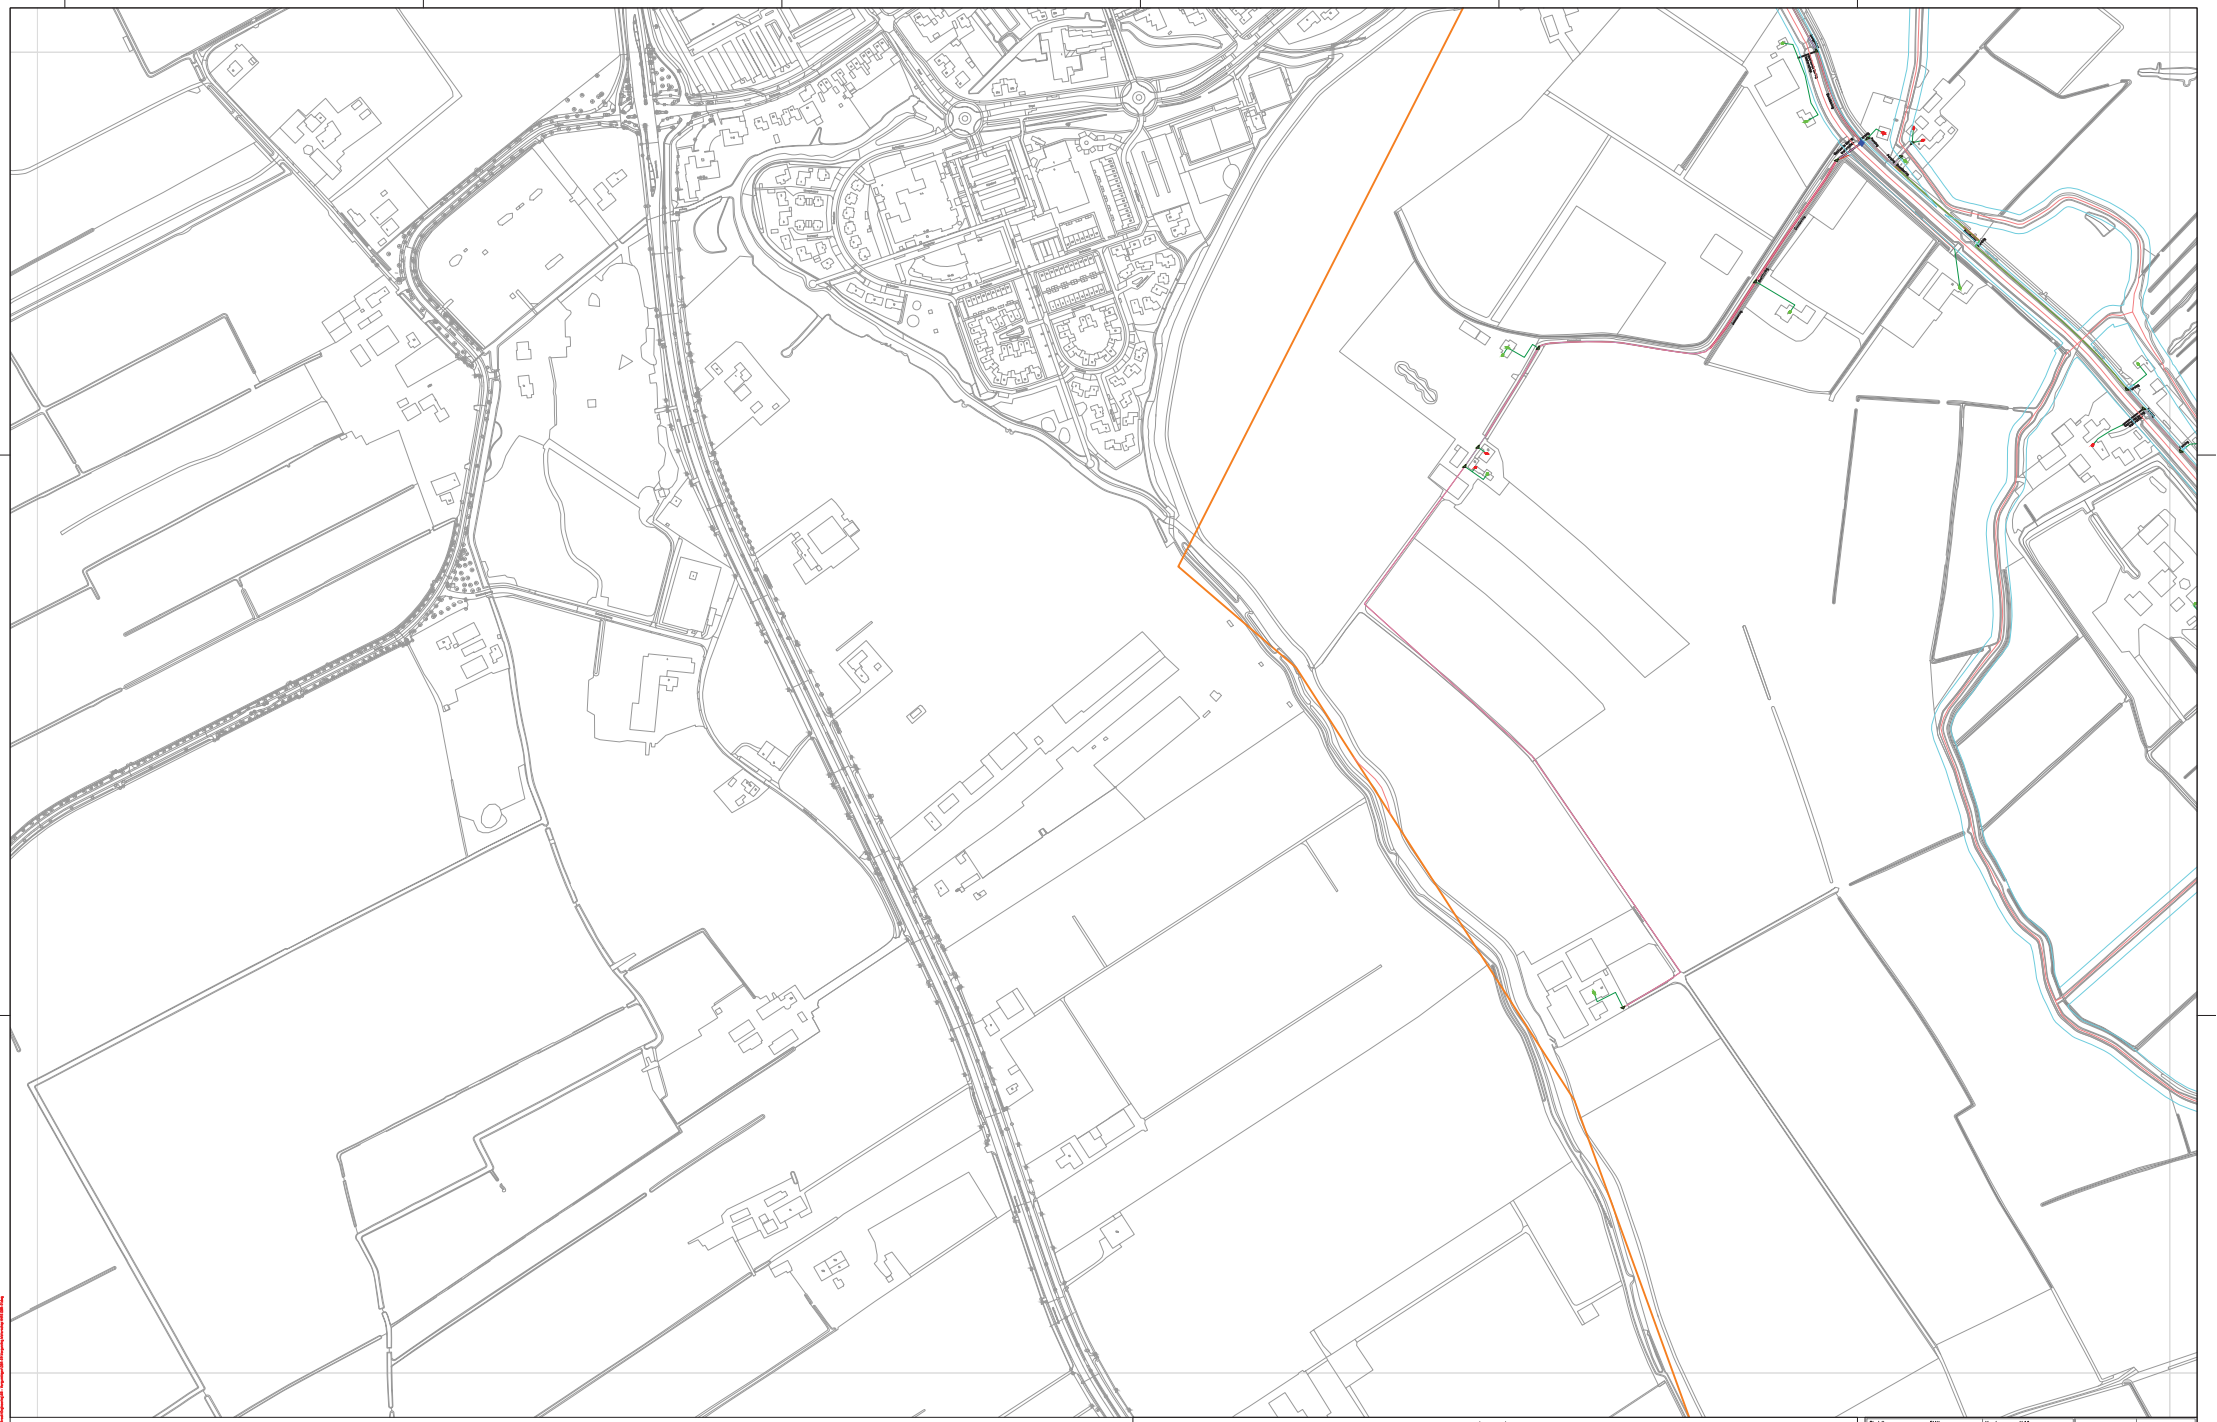

Legenda

- DAC
- Duct 7/14mm
- MultiDuct 4st of 8 st
- 3x14mm of 3x14mm+8x7mm
- 5x14mm of 5x14mm+8x7mm
- EVP Gebied
- WP Gebied
- Boegzinker
- Boomboring
- Gestuurde Boring
- Hoofdtrace
- Huisaansluittrace
- Persing
- Aansluiting HP
- Aansluiting HC
- Aansluiting Maatwerk
- Splits-/aftakmof
- Aftakmof
- WP
- EVP/Handhole
- Micro-EVP
- Rayon Kromme Rijn
- Keurzones overige waterkering
- Leggerzones Primaire Watering
- Watergangen Kromme Rijnstreek Primair met een buffer van 10 meter
- Watergangen Kromme Rijnstreek Tertiair

Discipline	FTTH	Versiennr.	V 1.0
Opmerking	Vergunning Waterschap HHRS DOR-01, Blad C05		
Projectnr. CR-			
Projectnr. NKM	20170010	Deelrandnaam	
Project omschrijving	De Kromme Rijnstreek FTTH Buitengebieden – De Kromme rijnstreek		

GBKN / Outsourcekaart n.a.t.

Opdrachtgever: Uitgeverij

Glasvezel buitenaf

NKM VERBINDT GENERATIES

Wijzigingen:				
Gewijzigd	Datum	Gezien	Volgen	

Schaal	1:2000
Formaat	A0

Vergunningsaanvraag	
Datum	Naam/Paraaf
Gekeurd	27-01-2019 JBM
Gecontroleerd	
Engineering	
N.V.A.	
Datum uitzetverslag	