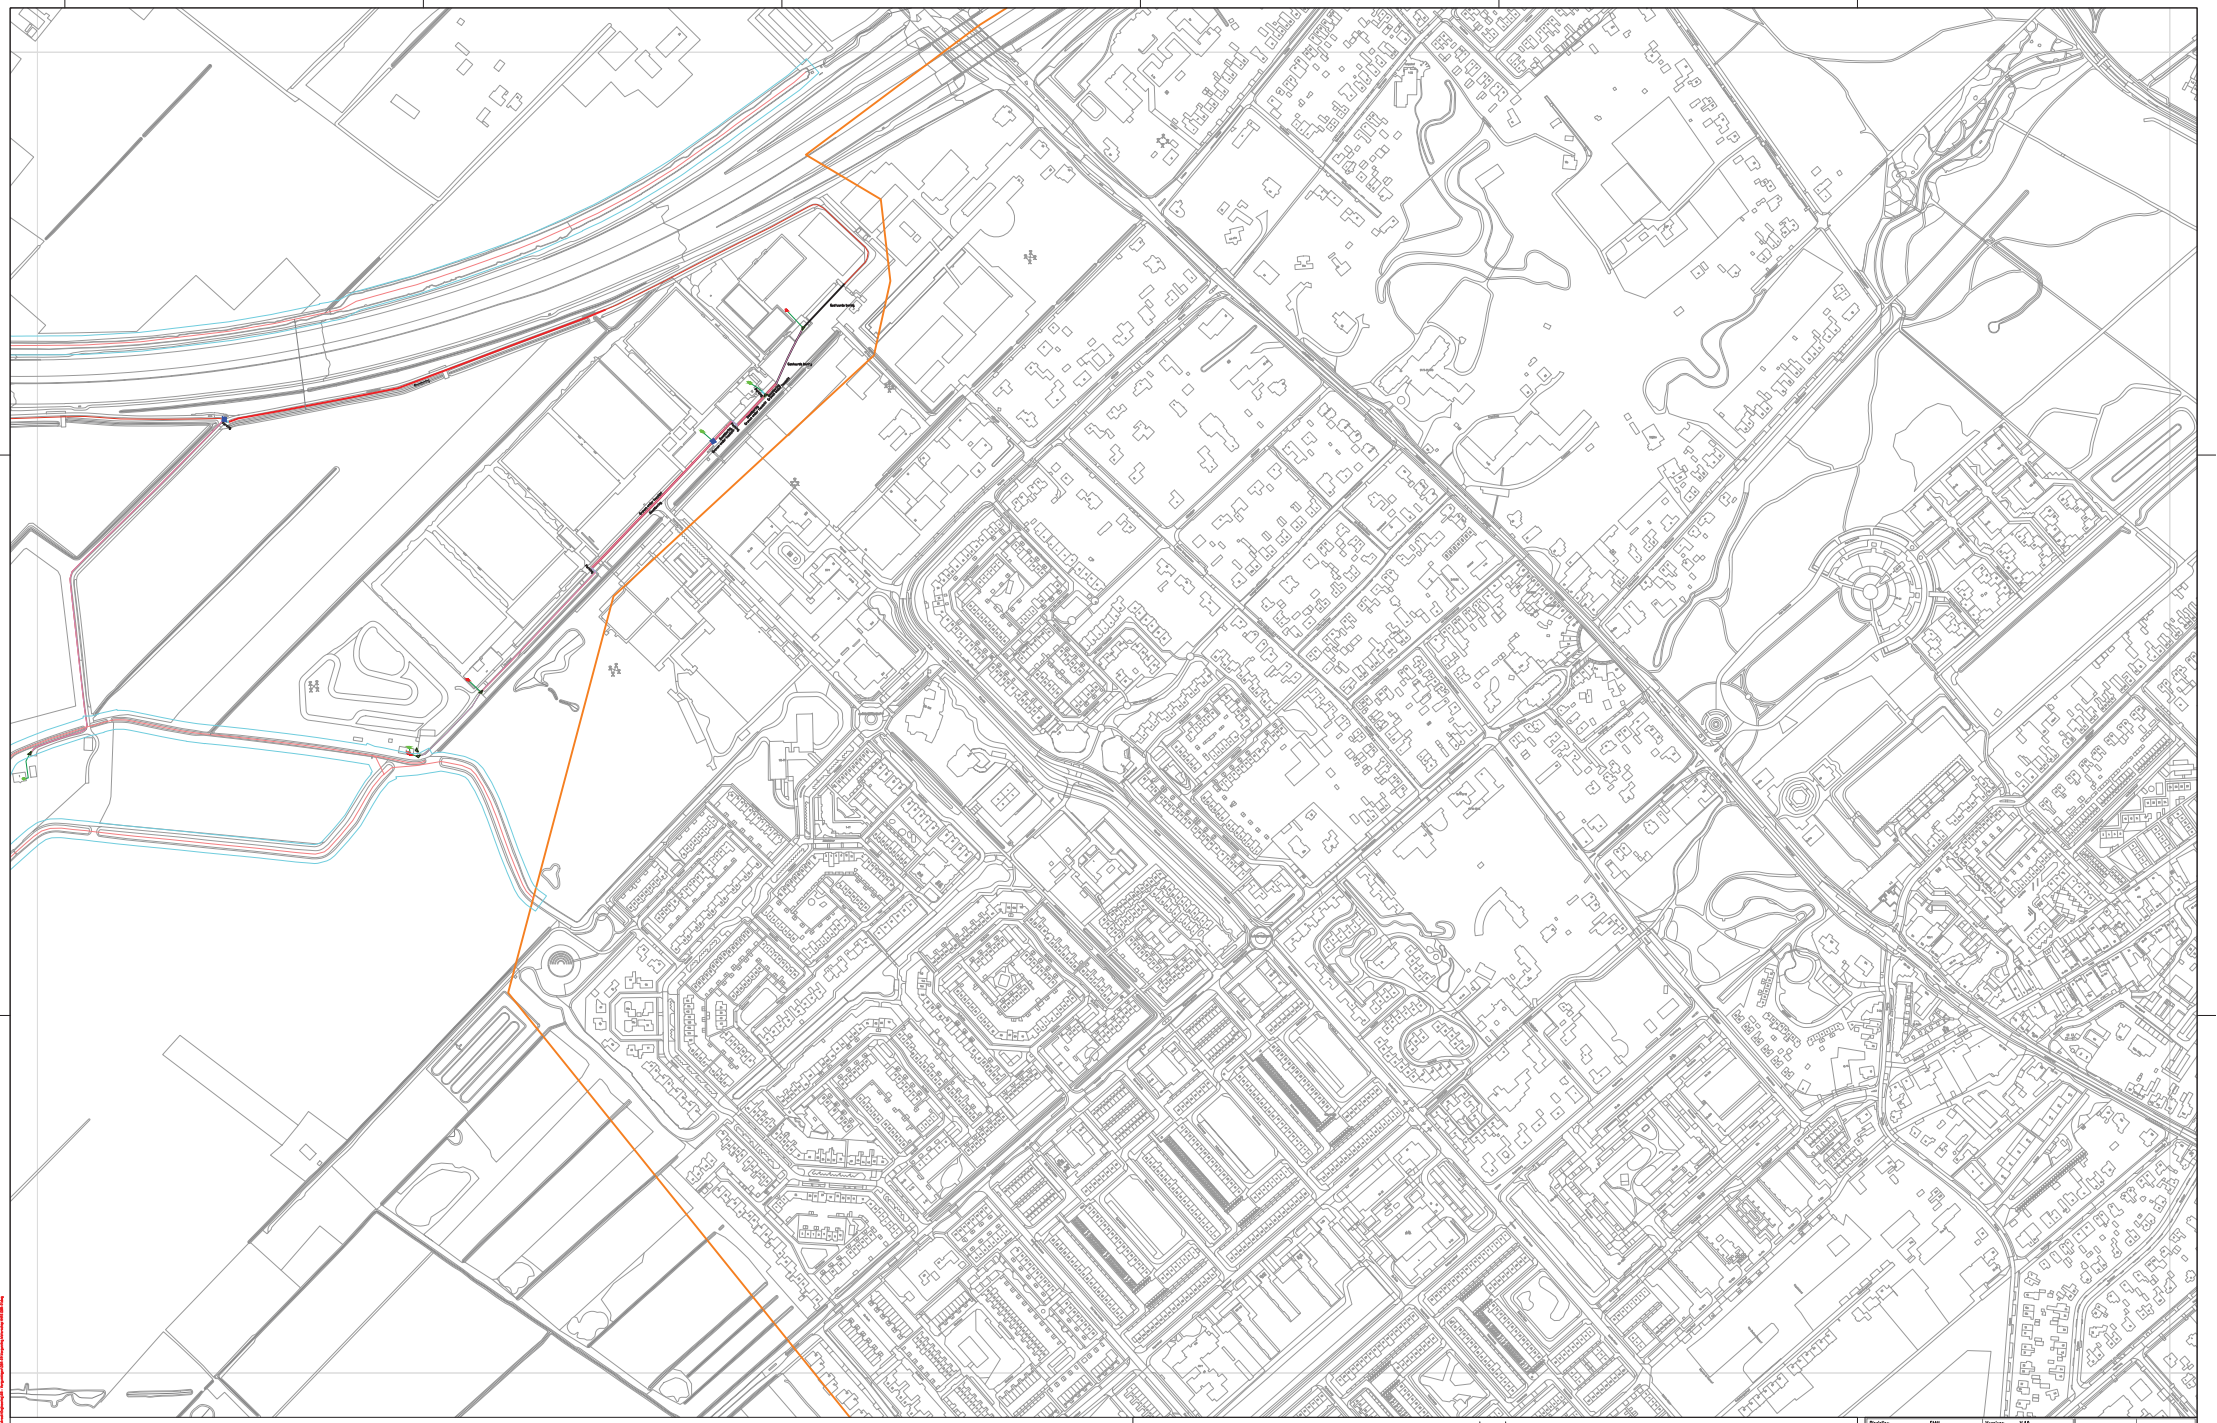

Legenda

- DAC
- Duct 7/14mm
- MultiDuct 4st of 8 st
- 3x14mm of 3x14mm+8x7mm
- 5x14mm of 5x14mm+8x7mm
- EVP Gebied
- WP Gebied
- Boogzinker
- Boorboring
- Gestuurde Boring
- Hoofdtrace
- Huisaansluittrace
- Persing
- Aansluiting HP
- Aansluiting HC
- Aansluiting Maatwerk
- Splits-/aftakmof
- Aftakmof
- WP
- EVP/Handhole
- Micro-EVP
- Rayon Kromme Rijn
- Keurzones overige waterkering
- Leggerzones Primaire Watering
- Watergangen Kromme Rijnstreek Primair met een buffer van 10 meter
- Watergangen Kromme Rijnstreek Tertiair

Discipline:	FTTH	Versienr:	V 1.0
Opmerking:	Vergunning Waterschap HHNK D01-01, Blad D04		
Projectnr. CP:			
Projectnr. NKM:	2017160810	Deelrandnaam:	GBKN / Bebouwkaart n.v.t.
Project omschrijving:	De Kromme Rijnstreek- FTTH Buitengebieden - De Kromme Rijnstreek		

Opdrachtgever: Uitgevoerd:

Glasvezel buitenaf

NKM VERENIGT GROEIKRACHT

Wijzigingen					
Goedgk	Datum	Gecontr.	Volgnr.		

Schaal	1:2000	
Formaat	A0	
Vergunningsaanvraag		
	Datum	Naam/Paraaf
Gekeurd	27-01-2019	JDM
Geontrokeerd		
Engineering		
W.V.A.		
Datum opleverring		

Dit tekening is eigendom van NKM Verenigt Groeikracht en mag zonder schriftelijke toestemming niet worden gekopieerd, openbaar gemaakt of aan derden worden verstrekt.