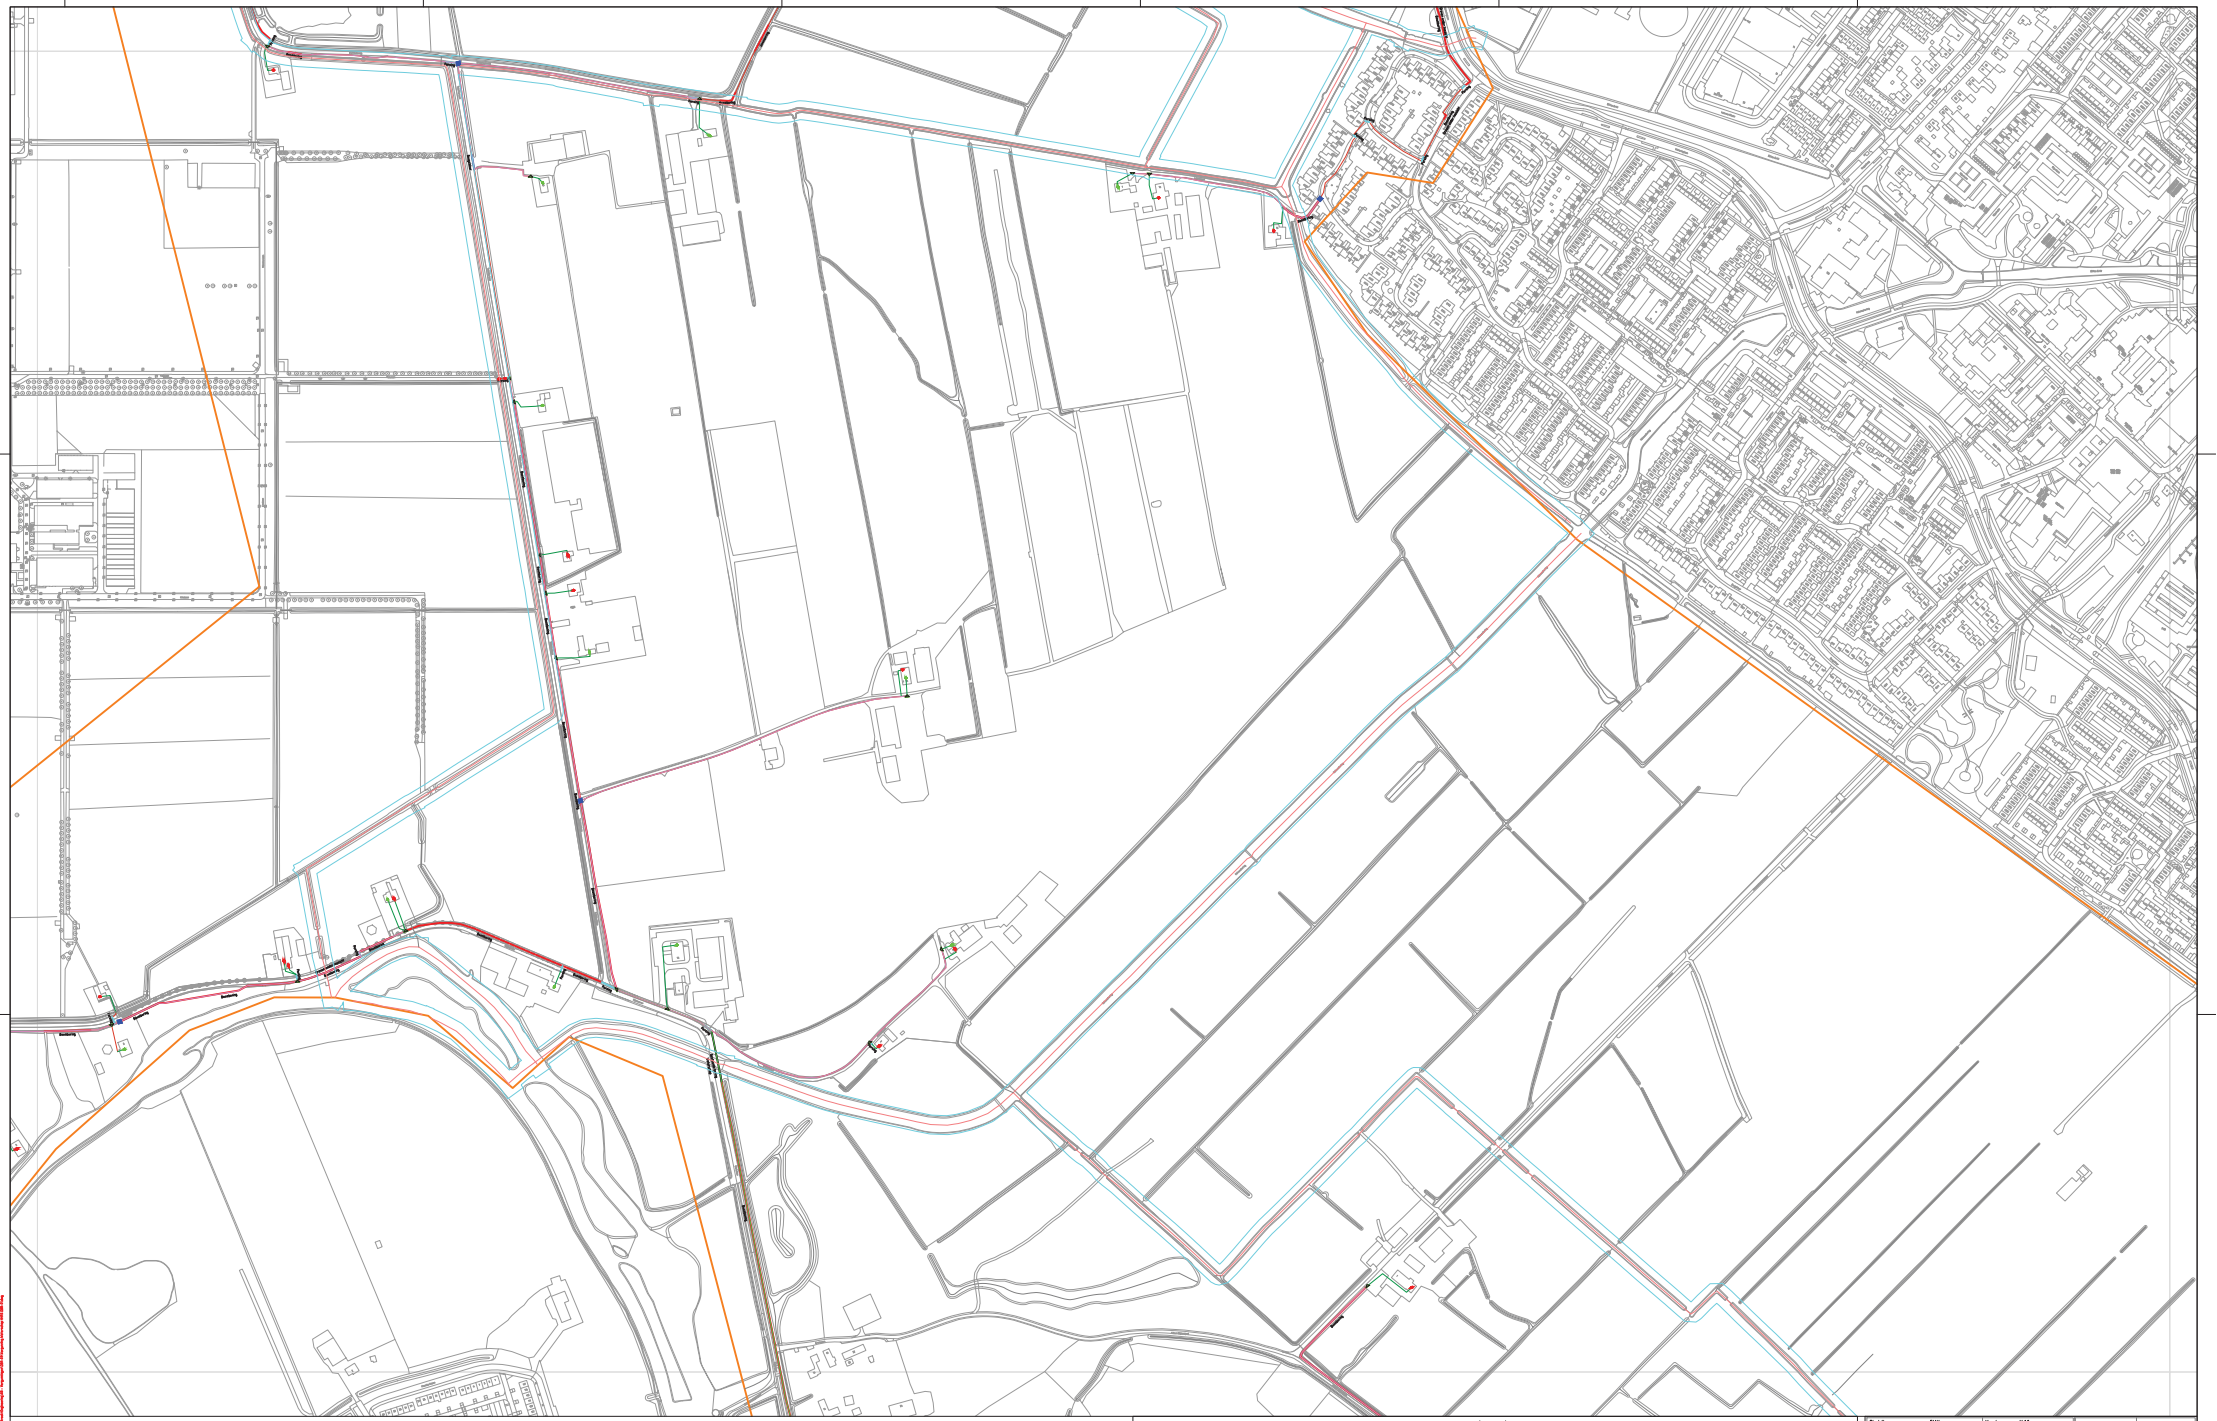

Legenda

- DAC
- Duct 7/14mm
- MultiDuct 4st of 8 st
- 3x14mm of 3x14mm+8x7mm
- 5x14mm of 5x14mm+8x7mm
- EVP Gebied
- WP Gebied
- Boogzinker
- Boomboring
- Gestuurde Boring
- Hoofdtrace
- Huisaansluittrace
- Persing
- Aansluiting HP
- Aansluiting HC
- Aansluiting Maatwerk
- Splits-/aftakmof
- Aftakmof
- WP
- EVP/Handhole
- Micro-EVP
- Rayon Kromme Rijn
- Keurzones overige waterkering
- Leggerzones Primaire Watering
- Watergangen Kromme Rijnstreek Primair met een buffer van 10 meter
- Watergangen Kromme Rijnstreek Tertiair

Discipline:	FTTH	Versienr:	V 1.0
Opmerking:	Vergunning Waterschap HHRS DBR-01, Blad B82		
Projectnr. CF:			
Projectnr. NKM:	2017160810	Bestandsnaam:	
Project omschrijving:	De Kromme Rijnstreek FTTH Buitengebieden - De Kromme rijnstreek		

GBKN / Beheerkaart n.a.t.

Opdrachtgever: Uitgevoerd

Glasvezel buitenaf

Wijzigingen:				
Gewijzigd:	Datum:	Gezien/Volgen:		

Schaal:	1:2000
Formaat:	A0

Vergunningsaanvraag

	Datum:	Naam/Paraaf:
Ontvlaard:	07-01-2019	JDBd
Gecontroleerd:		
Engineering:		
W.V.A.		
Datum opleveringen:		

NKM VERKNIGT GENERATIES