




**Bovenaanzicht**  
schaal 1:20

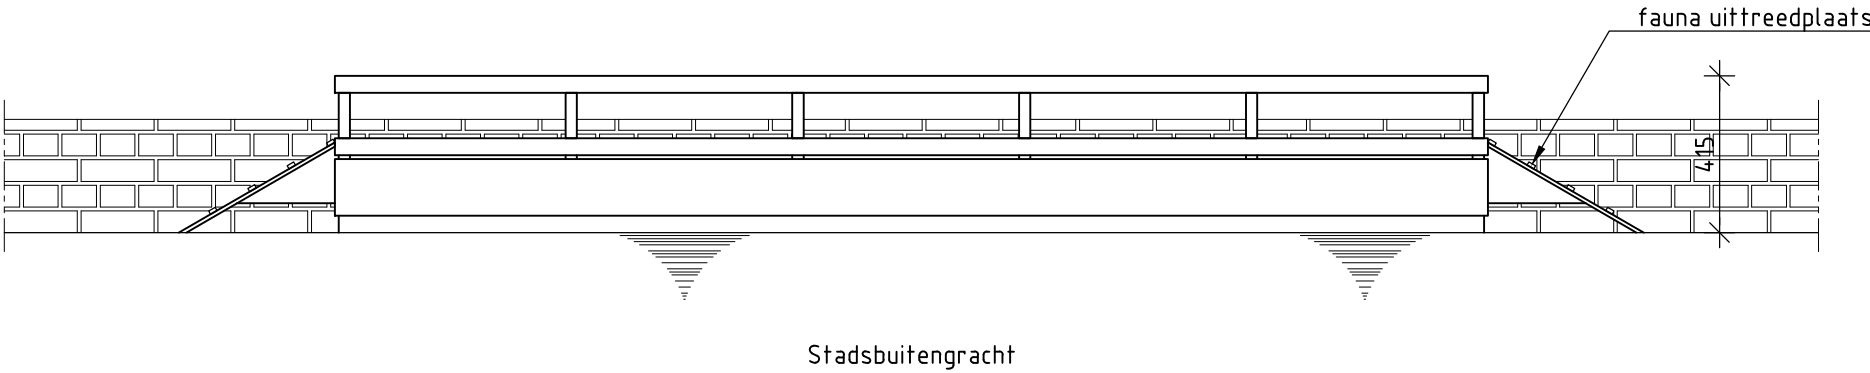


**Vooraanzicht**  
schaal 1:20

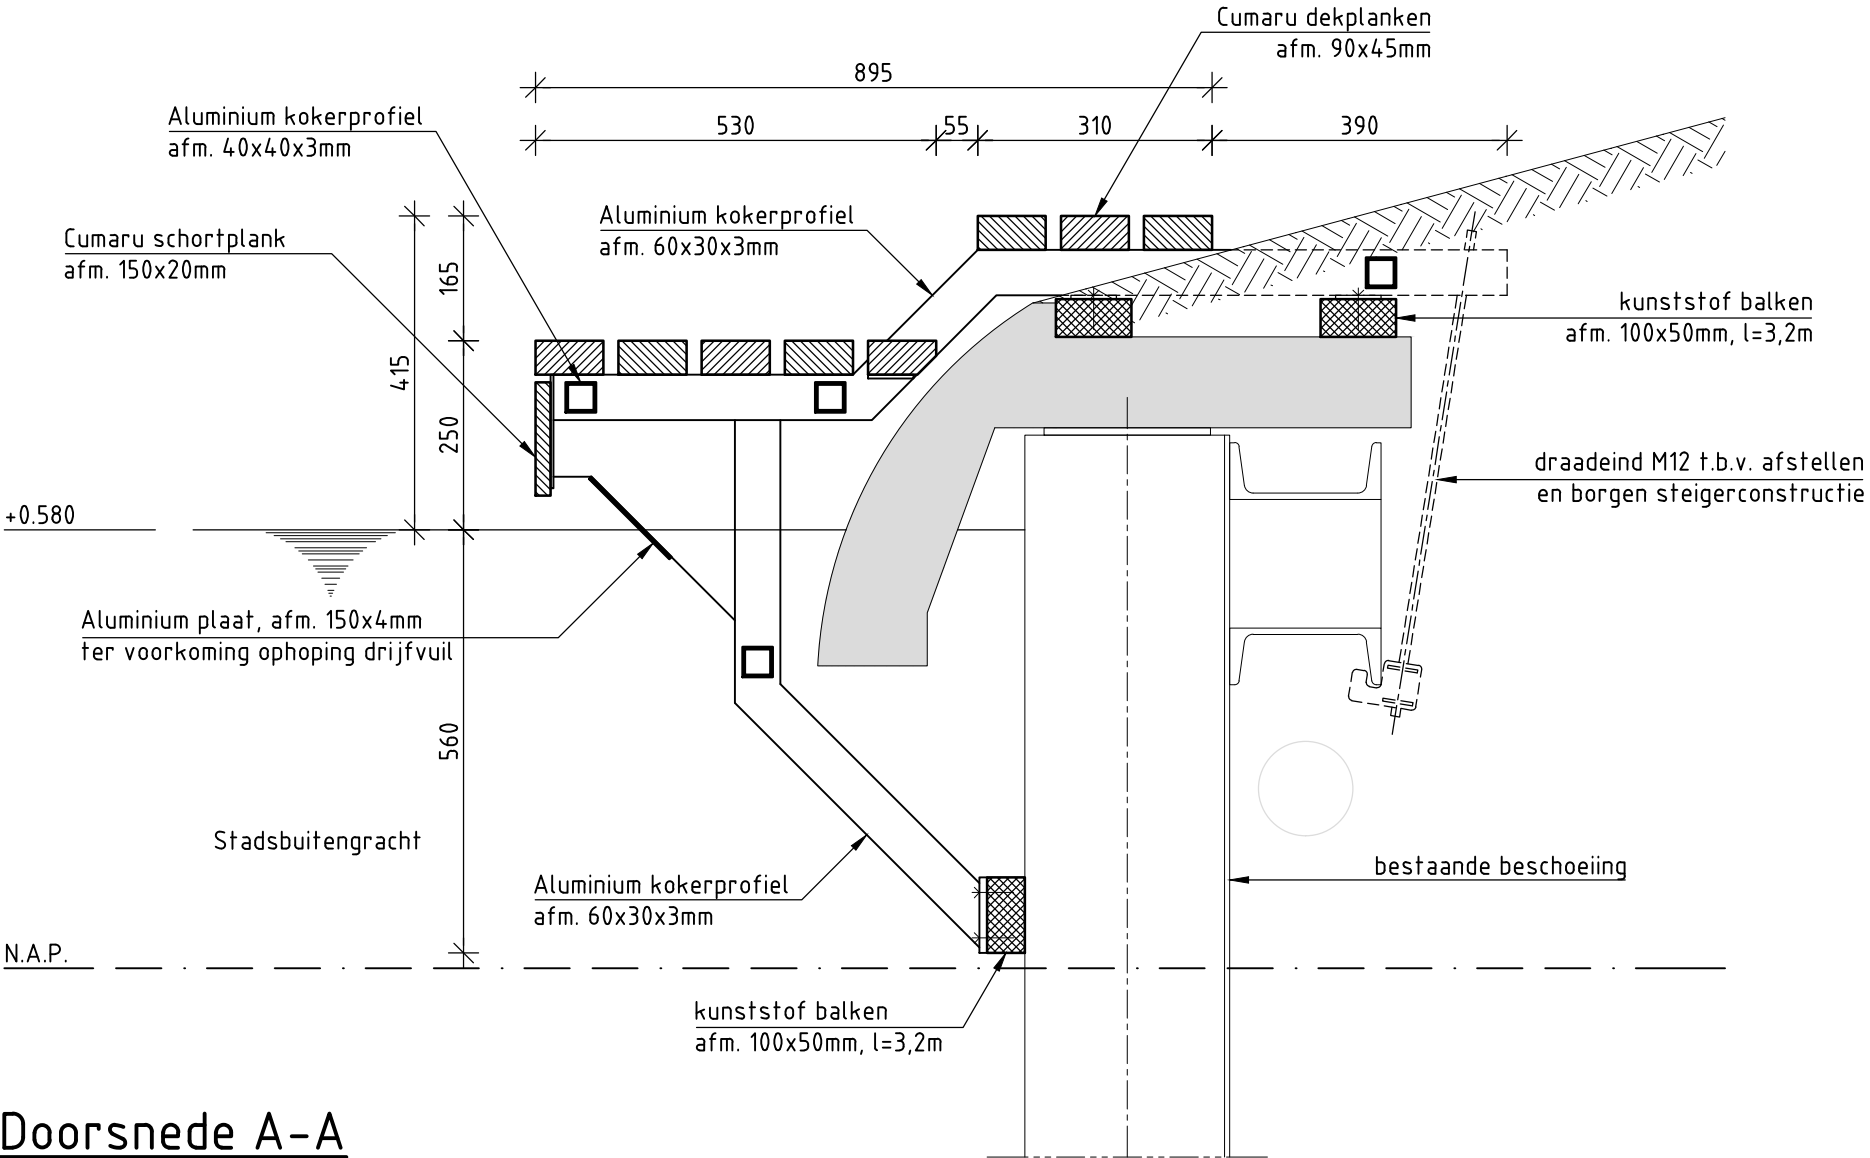

**Doorsnede A-A**  
schaal 1:10

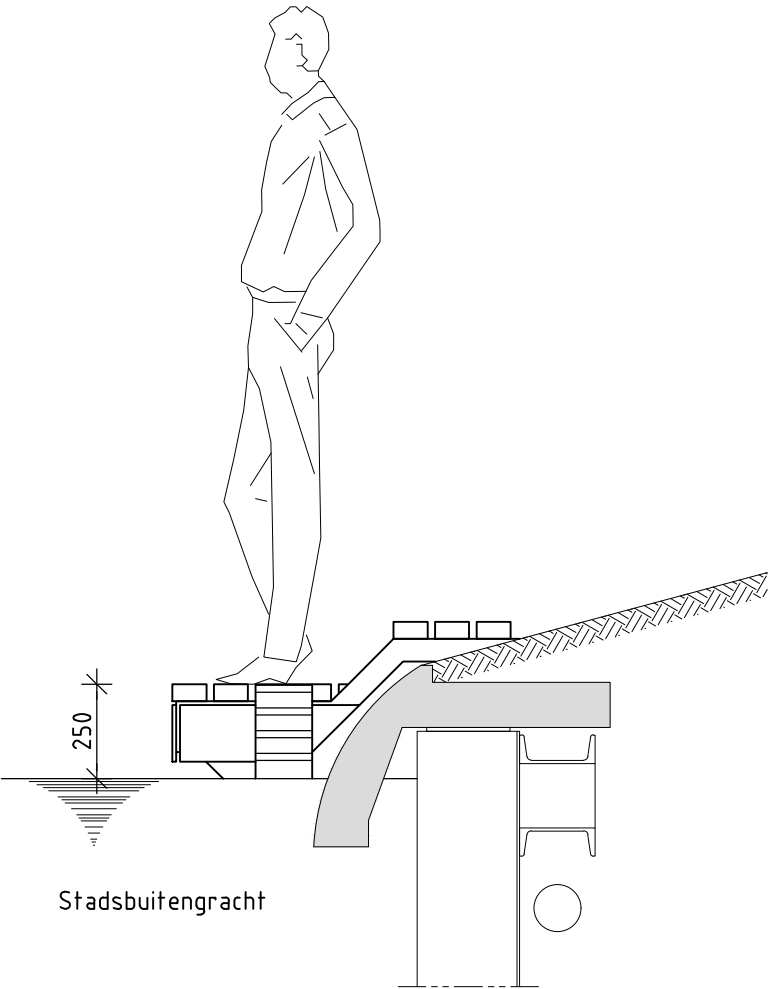

**Zijaanzicht**  
schaal 1:20

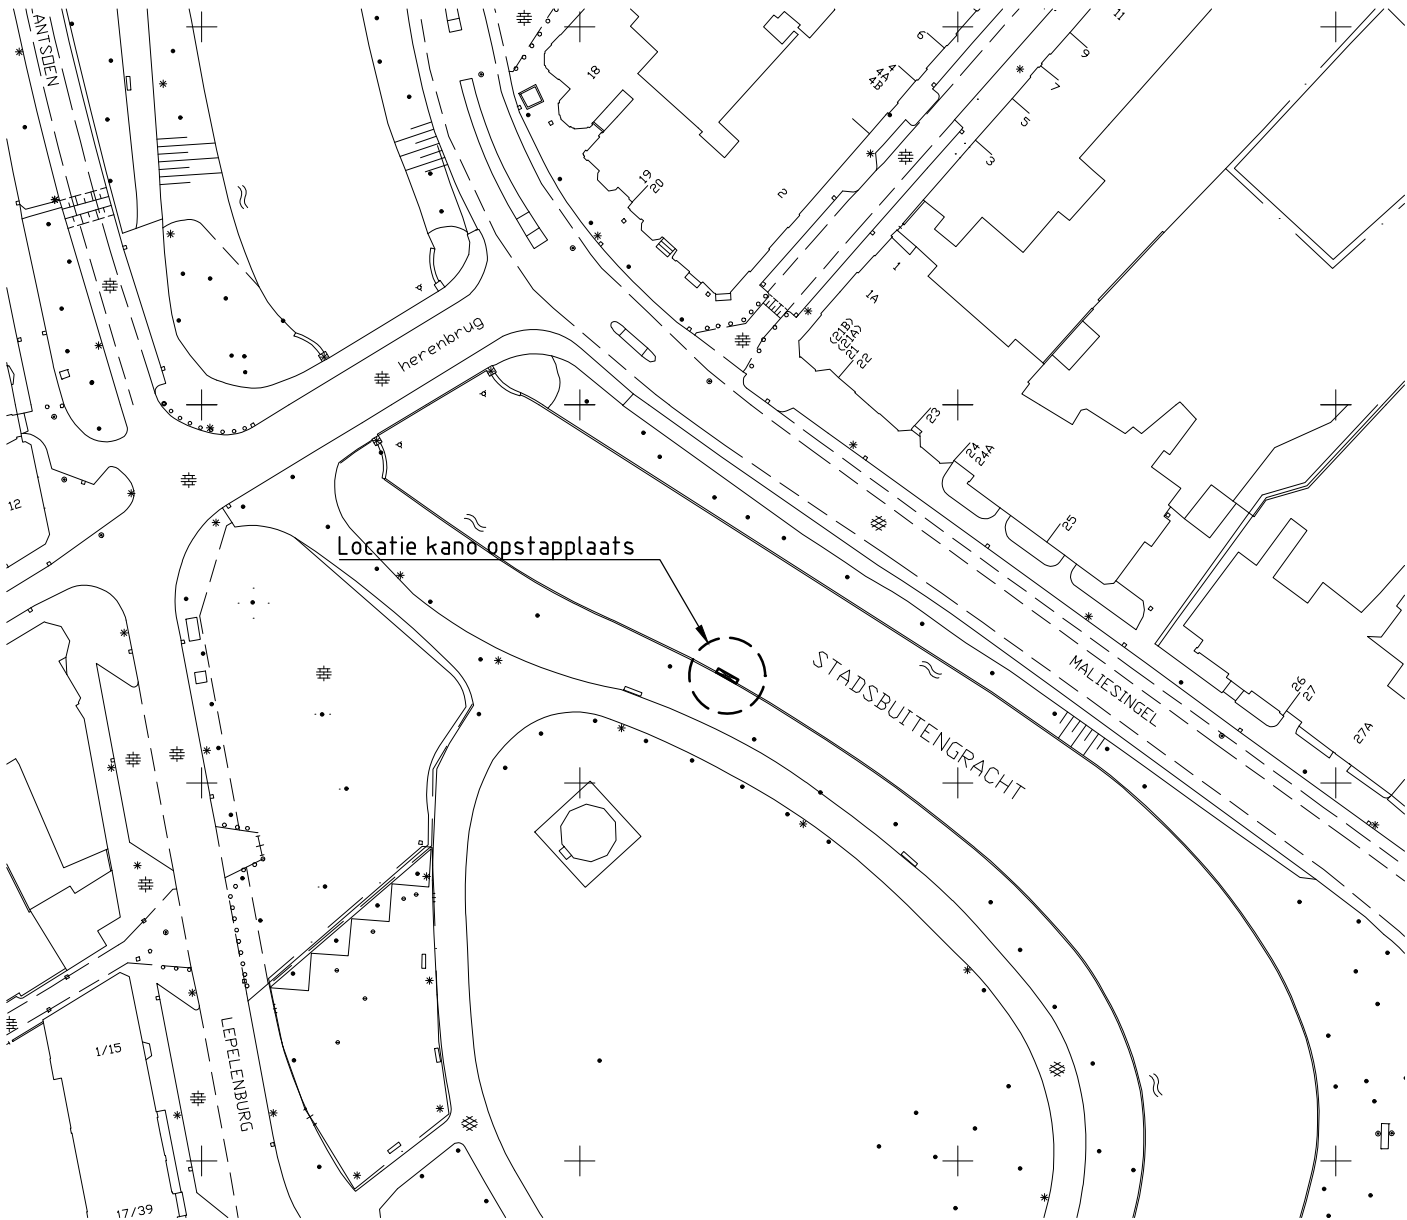

**Situatie**  
schaal 1:1000

**TOELICHTING:**

- maten in millimeters tenzij anders aangegeven;
- hoogtematen in meters t.o.v. N.A.P.;
- hoeken in graden (360°);
- alle verbindingsmiddelen uitvoeren in RVS, kwaliteit A4;
- alle profielen uitvoeren in aluminium;
- alle contactvlakken tussen hout en staal/kunststof voorzien van vetband.

**LEGENDA:**

	- maaiveld/teelaarde		- kunststof
	- hout		- prefab beton

B					
A					
0					
Versie	Datum	Getek.	Getoe.	Vrijge.	Opmerkingen

<b>Stadsbedrijven</b>					
Opdrachtgever		Schaal	div.	Formaat	A2
Gemeentebestuur van Utrecht		Beheer		Bestek	
Project		Projectnummer	360.0136.04	Status	Definitief
Park Lepelenburg		Tekeningnummer	C&B.030-001	Datum	28-03-2019
Kano opstapplaats				Versie	0
Onderdeel		Getekend	R. Sunter		
Nieuwe situatie		Getoetst	W. Akkermans		
Situatie, aanzichten en doorsneden		Vrijgegeven	F. v/d Vaart		
Definitief ontwerp					
Stadsingenieurs					
Bezoekadres Stadsplateau 1 Utrecht					
Postadres Postbus 8375, 3503 RJ Utrecht					
Telefoon 030 - 286 4323					
www.utrecht.nl					