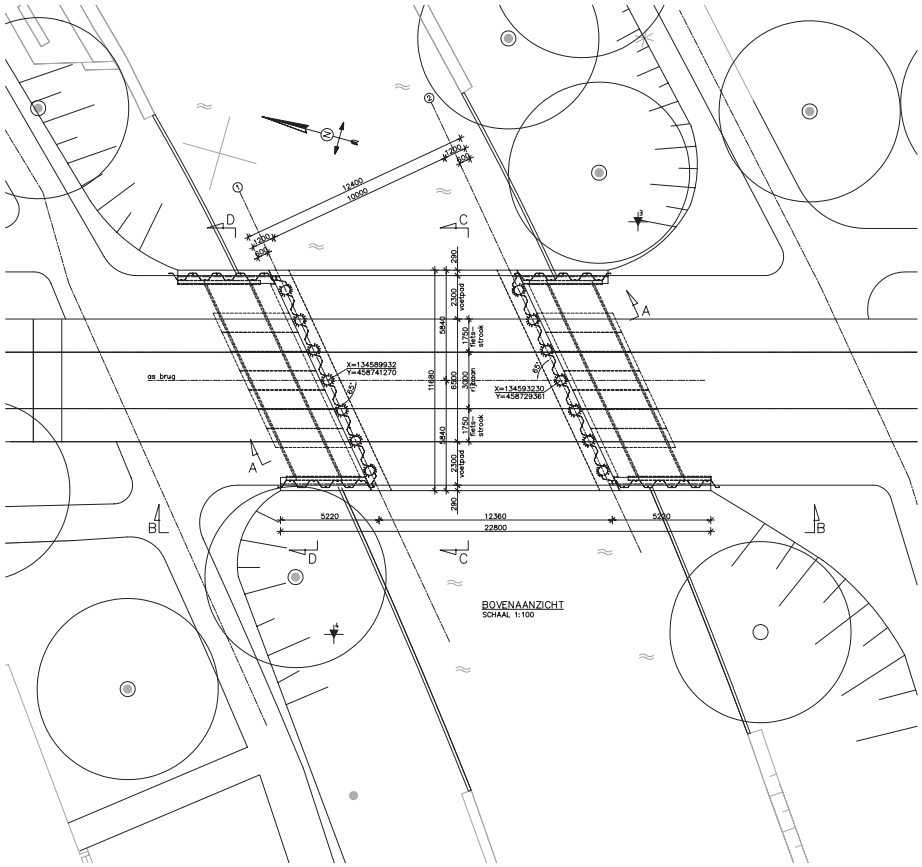

BOVENAANZICHT
SCHAAL 1:100

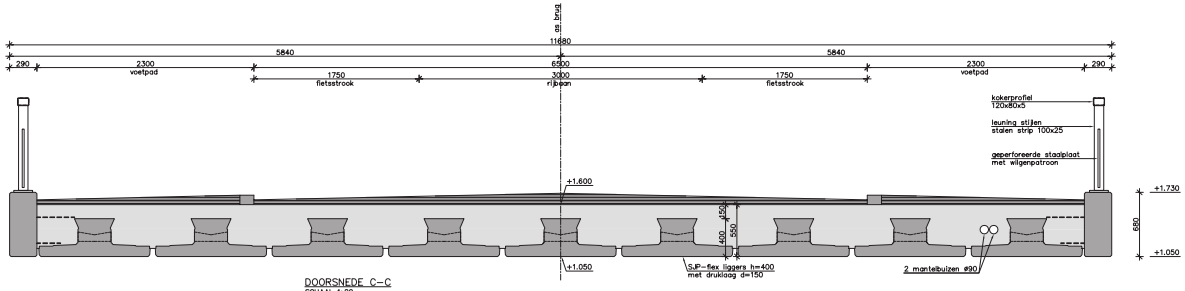

DOORSNEDE C–C
SCHAAL 1:20

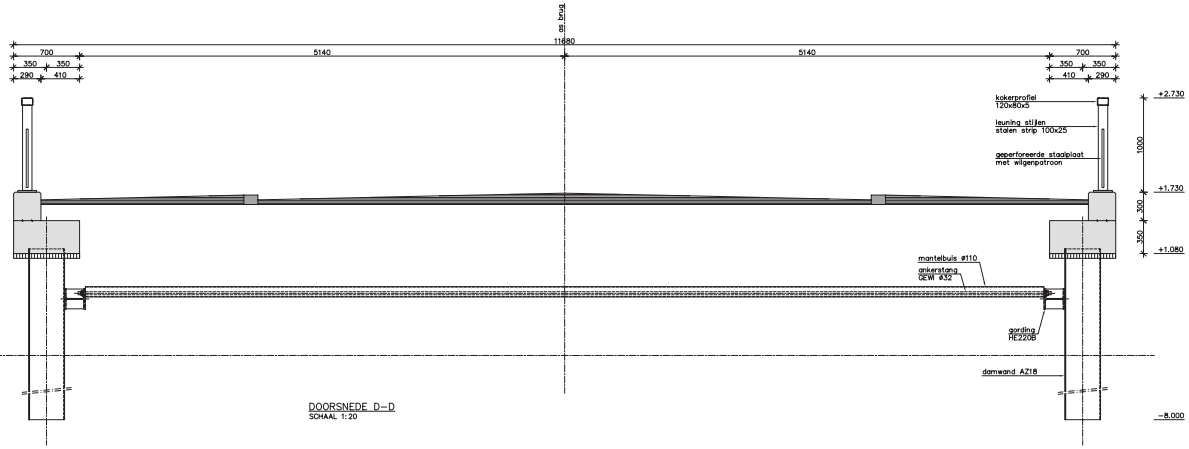

DOORSNEDE D–D
SCHAAL 1:20

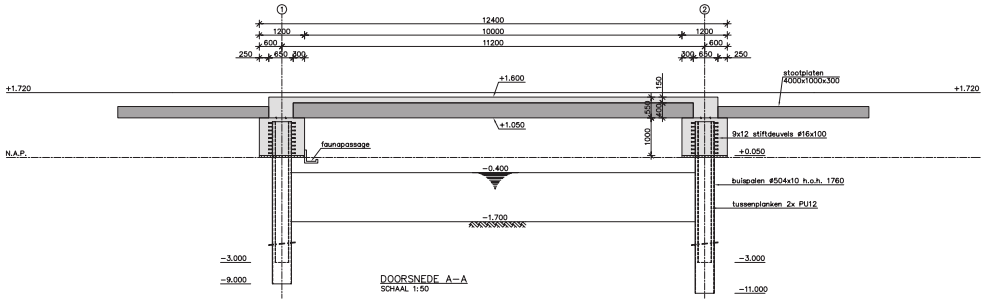

DOORSNEDE A–A
SCHAAL 1:50

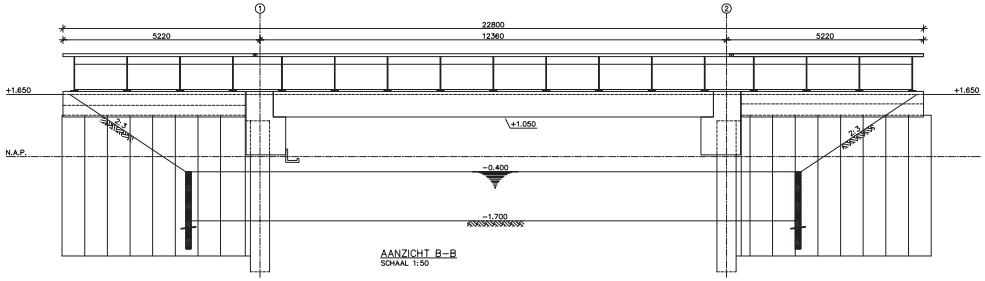

AANZICHT B–B
SCHAAL 1:50

TOELICHTING:
- maten in millimeters, tenzij anders aangegeven
- hoogtematen in meters t.o.v. N.A.P., tenzij anders aangegeven
- hoeken in graden (360°)
- coördinaten in millimeters t.o.v. Rijksdriehoeksnet

LEGENDA:

i.h.w. gestort beton	VVK	staal	sondering
prefab beton	maaiveld	werkvloer	

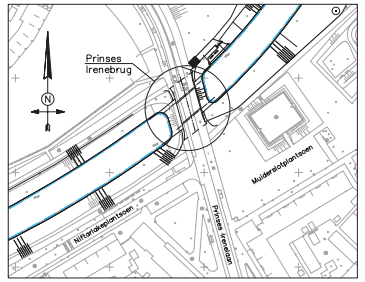

SITUATIE
SCHAAL 1:1000

Versie	Datum	Getek.	Getoe.	Vrijg.	Opmerkingen
B					
A					
0		J. vd Bunt	Dj. Davids	F. vd Vaart	Origineel

Stadsbedrijven
Gemeente Utrecht

Opdrachtgever: Gemeentebestuur van Utrecht	Schaal: zie tek.	Formaat: A0
	Beheer:	Bestek:
Project: Niftarlakeplantsoen Prinses Irenebrug	Projectnummer: 331.0107.01	Status: Concept
	Tekeningnummer: C&B.030-004	Datum: 21-02-2019 Versie: a
Onderdeel: Nieuwe situatie Bovenaanzicht en doorsneden Definitief ontwerp	Getekend: J. van de Bunt	
	Gecontr.: Dj. Davids	
	Vrijgegeven: F. van der Vaart	

Stadsingenieurs
Hoofdkantoor: Stadsplateau 7, 3521 AZ Utrecht
Postadres: Postbus 8177, 3503 RD Utrecht
Telefoon: 030 - 286 4323
www.utrecht.nl

C:\000 Prinsen Cld\stiftverbindingen gitbeds\331.0107.01_C&B.030-004_a.dwg